

MĚSTSKÝ ÚŘAD BÍLOVEC

odbor výstavby, 17. listopadu 411, 743 01 Bílovec

Č.j.: V/8718-12/ 739-2012/Star

Vyřizuje: Anna Starečková

e-mail.: anna.stareckova@bilovec.cz

č.tel.: 556 312 191

V Bílovci dne: 23. března 2012

OBCENÍ ÚŘAD VELKÉ ALBRECHTICE		Čís. dopor. 12-2366775750
Došlo: 29-03-2012	Zpracov.	
Č. jedn. 2166	No. Zvl. P.	
Poč. listů 5	Příl. 6	330

OZNÁMENÍ

O ZAHÁJENÍ SPOJENÉHO ÚZEMNÍHO A STAVEBNÍHO ŘÍZENÍ A POZVÁNÍ K ÚSTNÍMU JEDNÁNÍ

Dne 21.12.2011 podala ČEZ Distribuce a.s., IČ 10000910, Teplická č.p.874/8, Děčín 4, 405 02 Děčín 2, zastoupena na základě plné moci ENERGON DOBŘÍŠ s.r.o., IČ 10001930, Guldenerova č.p.2577/17, 326 00 Plzeň, kterou zastupuje Ing. Stanislav Křivánek, u odboru výstavby MěÚ Bílovec, žádost o vydání rozhodnutí o umístění stavby a žádost o stavební povolení na stavbu " Odbočka Studénka - Třebovice, vedení 2x110 kV," na pozemku (PK) č. 2816, parc.č. 3157, 3001, 3266, 3223, 3348/4, 3157 v kat. území Bílov, 2105, 2115, 2163, 2166, 2170, 2177, 2181, 2186, 2223, 2243, 2252, 2263 v kat. území Bravantice, 2319/34, 2319/55, 2319/63 v kat. území Butovice, 4023, 4024, 4254, 4260, 4294, 4296, 4342, 4343, 4351, 4439, 4445, 4452, 4645, 4836 v kat. území Klimkovice, 1457, 1461, 1464, 1489, 1532, 1600, 1625, 2337, 3001 v kat. území Olbramice, 323, 565/1, 1158/11, 2263, 2328, 2341, 2346, 2563, 2568, 2579, 2589, 2603, 2731, 2737, 2741 v kat. území Velké Albrechtice, 2807/12, 2828/11, 2809/13, 2809/11, 2826/5, 2826/6, 2825/4, 2825/8, 2825/1, 2825/24, 2825/17, 2942/6 v kat. území Poruba, 818, 530/57, 691/18, 530/59, 530/1, 802/364, 775/3, 3555/1, 1744, 17601908/3 v kat.území Svinov, 1263/11, 1263/1, 1130, 1245, 1231/15 v kat.území Třebovice ve Slezsku. Uvedeným dnem bylo stavební řízení, spojené s územním řízením zahájeno.

Stavbou dojde k rekonstrukci stávajícího vzdušného vedení 110 kV a to v úseku odbočka Studénka –Třebovice R110 kV. Délka rekonstruovaného vedení je cca 21,1 km. Akce navazuje na předchozí akci IE-12-8001611 rekonstrukci vedení VVN po odbočku Studénka. Rekonstrukce bude provedena nahrazením stávajícího vedení 2x3xAlFe 210+70 Fe za nové vedení 2x3xAlFe 434AL1/56-ST1A+ kombinovaného zemního lana, náhradou stávajících podpěrných bodů za nové podpěrné body včetně příslušenství. Rekonstrukce bude provedena ve stávající trase vedení výměnou bod za bod. Nové vedení bude vedeno na ocelových, příhradových, pozinkovaných stožárech s betonovými základy. Bude zachován tvar vedení typu Soudek- nedojde ke změně ochranného pásma vedení..

Městský úřad Bílovec, odbor výstavby, jako stavební úřad věcně příslušný dle ust. § 13 odst. 1 písm. g) zákona č. 183/2006 Sb., o územním plánování a stavebním řádu (stavební zákon), v

platném znění (dále jen "stavební zákon") a jako místně příslušný stavební úřad dle ust. § 11 zákona č. 500/2004 Sb., správní řád, ve znění pozdějších předpisů (dále jen "správní řád"), usnesením ze dne 22.3.2012 vydaným pod č.j. V/7115-12/739-2012/, rozhodl podle § 78 odst.1 stavebního zákona o spojení výše uvedeného územního a stavebního řízení. S jeho obsahem a odůvodněním se mohou účastníci řízení seznámit nahlédnutím do spisu.

Stavební úřad v souladu s ustanovením § 87 odst.1 a § 112 odst.1 stavebního zákona **oznamuje zahájení spojeného územního a stavebního řízení** dotčeným orgánům a známým účastníkům řízení. Současně nařizuje k projednání předložené žádosti veřejné ústní jednání spojené s místním šetřením na den

30. dubna 2012 (pondělí) v 9:00 hodin

se schůzkou pozvaných na odboru výstavby Městského úřadu Bílovec.

Závazná stanoviska dotčených orgánů, námitky účastníků řízení a připomínky veřejnosti musí být, v souladu s ustanovením § 89 odst.1 stavebního zákona, uplatněny nejpozději při ústním jednání, jinak se k nim nepřihlíží.

K závazným stanoviskům a námitkám k věci, o kterých bylo rozhodnuto při vydání územního (regulačního plánu) se v souladu s ustanovením § 89 odst.2 stavebního zákona nepřihlíží.

Účastník územního řízení ve svých námitkách uvede skutečnosti, které zakládají jeho postavení jako účastníka řízení a důvody podání námitek, k námitkám, které nesplňují uvedené požadavky se nepřihlíží. Obec uplatňuje v územním řízení námitky k ochraně zájmu obce a zájmů občanů obce. Osoba, která je účastníkem územního řízení podle § 85 odst.2 písm.a), b) a d) může uplatňovat námitky proti projednávanému záměru v rozsahu, jakým je její právo přímo dotčeno. Osoba, která je účastníkem řízení podle § 85 odst.2 písm.c) může v územním řízení uplatňovat námitky, pokud je projednávaným záměrem dotčen veřejný zájem, jehož ochranou se podle zvláštního právního předpisu zabývá.

UPOZORNĚNÍ

Žadatel zajistí, v souladu s ustanovením § 87 odst.2 stavebního zákona, aby informace o jeho záměru a o tom, že podal žádost o vydání územního rozhodnutí, byla bezodkladně poté, co bylo nařízeno ústní jednání, vyvěšena na vhodném veřejně přístupném místě. Vzhledem k tomu, že se jedná o rozsáhlou stavbu – cca 21, 1 km - bude uvedená informace vyvěšena na úřední desce příslušného obecního, městského úřadu (obvodu), a to do doby veřejného ústního jednání. Součástí informace je grafické vyjádření záměru, popřípadě jiný doklad, z něhož lze usuzovat na architektonickou a urbanistickou podobu záměru a jeho vliv na okolí. Obsahové náležitosti informace stanoví § 8 vyhlášky č.503/2006 Sb. o podrobnější úpravě územního řízení, veřejnoprávní smlouvy a územního opatření.

Účastník stavebního řízení může, v souladu s ustanovením § 114 odst 1, uplatnit námitky proti projektové dokumentaci, způsobu provádění a užívání stavby nebo požadavkům dotčených orgánů, pokud je jimi přímo dotčeno jeho vlastnické právo nebo právo založené smlouvou provést stavbu nebo opatření nebo právo odpovídající věcnému břemenu k pozemku nebo stavbě.

K námitkám účastníků stavebního řízení, které byly nebo mohly být uplatněny při územním řízení, při pořizování regulačního plánu nebo při vydání územního opatření o stavební uzávěře nebo územního opatření o asanaci území se nepřihlíží .

Účastníci řízení mají možnost vyjádřit se k podkladům pro rozhodnutí (v souladu s ustanovením §36 odst.3 správního řádu), podávat navrhované důkazy (v souladu s ustanovením §36 odst.1 správního řádu) a mohou nahlížet do spisu (v souladu s ustanovením §38 správního řádu), přede dnem konání ústního jednání a při ústním jednání.

Stavební úřad současně sděluje v souladu s ustanovením §36 odst.3 zákona č. 500/2004 Sb. , správní řád, známým účastníkům stavebního řízení, že se před vydáním rozhodnutí mohou vyjádřit k jeho podkladům a to ve dnech 2.5.2012 v době od 8,00-17,0 hodin a dne 3.5.2012 v době od 8,00-14,0 hodin.

Stavební úřad současně upozorňuje účastníky řízení, že tato lhůta slouží pouze k seznámení s kompletním spisem před vydáním rozhodnutí a nejedná se o další lhůtu k uplatnění námitek. Případné námitky uplatněné v rámci této lhůty by byly námitkami opožděnými, k nimž stavební úřad nepřihlíží ve smyslu zásady koncentrace řízení, zakotvené v ustanovení § 112 odst.2 stavebního zákona.


Do podkladů pro rozhodnutí mohou účastníci řízení nahlédnout ve lhůtě shora uvedené (Městský úřad Bílovec, odbor výstavby, úřední dny: Pondělí a středa od 8:00-17:00, po předchozí domluvě ÚT a ČT od 8:00-14:00,PÁ od 8:00-13:00 hod.).

Nechá-li se některý z účastníků zastupovat, předloží jeho zástupce při jednání písemnou plnou moc.

Městský úřad Bílovec

17.lisopadu 411 42

743 01 Bílovec

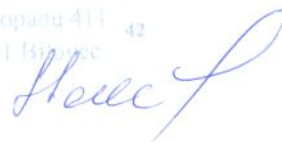

Anna Starečková

oprávněná úřední osoba

Toto oznámení musí být vyvěšeno nejméně po dobu 15 dnů na úřední desce správního úřadu, který písemnost doručuje - MěÚ Bílovec, na úřední desce Městského úřadu Studénka, Obecního úřadu Bílov, Obecního úřadu Velké Albrechtice, Obecního úřadu Bravantice, Obecního úřadu Olbramice, Městského úřadu Klimkovice, Statutárního města Ostravy, Úřad městského obvodu Poruba, Statutárního města Ostravy, Úřad městského obvodu Třebovice, Statutárního města Ostravy, Úřad městského obvodu Svinov a v elektronické podobě.

Vyvěšeno dne 02.04.2012.....

Sejmuto dne 30.04.2012.....

(Razítko a podpis orgánu, který potvrzuje vyvěšení a sejmutí oznámení.)

Ev.číslo 20/2012

Příloha:

Situace stavby v měř. 1:10 0000

Doručí se:

Účastníci územního řízení podle § 85 odst.1 stavebního zákona - doporučeně do vlastních rukou
ČEZ Distribuce a.s., IČ I0000910, Teplická č.p.874/8, Děčín 4, 405 02 Děčín 2, zastoupena
ENERGON DOBŘÍŠ s.r.o., IČ I0001930, Guldenerova č.p.2577/17, 326 00 Plzeň,
Město Studénka, nám.Republiky č.p. 762, 742 13 Studénka
Obec Bílov , č.p. 5, 743 01 Bílovec 1
Obec Velké Albrechtice, č.p. 119, 742 91 Velké Albrechtice
Obec Bravantice, 742 81 Bravantice
Obec Olbramice, Prostorná č.p. 132, 742 83 Klimkovice
Město Klimkovice , Lidická 1, 742 83 Klimkovice
Statutární město Ostrava, Úřad městského obvodu Poruba, Klimkovická 28/55, 708 56 Ostrava
Statutární město Ostrava, Úřad městského obvodu Třebovice, 5.května 722 00 Ostrava
Statutární město Ostrava, Úřad městského obvodu Svinov, Bílovecká 69/48, 721 00 Ostrava

Účastníci územního řízení podle § 85 odst.2 stavebního zákona - doručeno veřejnou vyhláškou
Vlastníci pozemků a staveb, na kterých má být požadovaný záměr uskutečněn a ti, jejichž
vlastnické nebo jiné věcné právo k sousedním stavbám a pozemkům nebo stavbám na nich by
mohlo být územním rozhodnutím přímo dotčeno.
ČD-Telematika a.s., Pernerova 2819/2a, 130 00 Praha 3
Čepro a.s., Děčínská č.p. 213, 170 04 Praha 7
ČEPS a.s., Elektrárenská 774/2, 101 52 Praha 10
GTS Czech s.r.o., Přemyslovská 2845ú43, 130 00 Praha 3
MERO ČR, a.s., Veltruská 748, 278 01 Kralupy nad Vltavou
SELF Servis ,spol.s.r.o. Pálavské náměstí 11, 628 00 Brno
Sm vodovody a kanalizace Ostrava a.s., 28.října 169, 709 45 Ostrava
T Mobile Czech Republic a.s., Tomíčková 2144/1, 149 00 Praha 4
UPC Česká republika a.s., ul. Závěšova č.5, 140 00 Praha 4
Správa dopravní cesty Ostrava, Správa železniční dopravní cesty , s.o. Muglinovská 1038, 702 00
Ostrava
Správa železniční dopravní cesty Ostrava, Správa dopravní cesty , s.o. Muglinovská 1038, 702 00
Ostrava
SITEL spol.s.r.o., Nad Elektrárnou 1526/45, 106 00 Praha 10
České radiokomunikace a.s., odd.ochrany sítí, U Nákladového nádraží 3144, 130 00 Praha 3
ČEZ Distribuce, a. s., Teplická č.p.874/8, Děčín 4, 405 02 Děčín 2
ČEZ ICT Services, a.s. Poskytování sítí, 28.října č.p.3123/152, 709 02 Ostrava-Moravská Ostrava
Telefónica O2 Czech Republic, a.s., Za Brumlovkou č.p.2/266, 140 22 Praha 4
RWE Distribuční služby, s.r.o., Plynárenská č.p.1/499, 657 02 Brno

Účastníci stavebního řízení podle § 109 odst.1 stavebního zákona - doručeno veřejnou vyhláškou
ČEZ Distribuce a.s., IČ I0000910, Teplická č.p.874/8, Děčín 4, 405 02 Děčín 2, zastoupena
ENERGON DOBŘÍŠ s.r.o., IČ I0001930, Guldenerova č.p.2577/17, 326 00 Plzeň,
Vlastníci pozemků a staveb dotčených uvedenou stavbou a ti , jejichž vlastnické nebo jiné věcné
právo by mohlo být uvedenou stavbou dotčeno.

Dotčené orgány :

Městský úřad Studénka, odbor místního hospodářství a údržby majetku ,nám.Republiky 762, 742 13 Studénka,
Městský úřad Bílovec, odbor ŽP a územního plánování, 17.listopadu 411, 743 01 Bílovec
Obecní úřad Bílov, 743 01 Bílovec I
Obecní úřad Velké Albrechtice, 742 91 Velké Albrechtice
Obecní úřad Bravantice, 742 81 Bravantice
Obecní úřad Olbramice, Prostorná č.p. 132, 742 83 Klimkovice
Městský úřad Klimkovice , Lidická 1, 742 83 Klimkovice
Statutární město Ostrava, Úřad městského obvodu Poruba, Klimkovická 28/55, 708 56 Ostrava
Statutární město Ostrava, Úřad městského obvodu Třebovice, 5.května 722 00 Ostrava
Statutární město Ostrava, Úřad městského obvodu Svinov, Bílovecká 69/48, 721 00 Ostrava
Magistrát města Ostravy, odbor ochrany ŽP, Prokešovo nám. 8, 729 30 Ostrava
Magistrát města Ostravy, odbor dopravy, Prokešovo nám. 8, 729 30 Ostrava
Magistrát města Ostravy, Útvar hlavního architekta , Prokešovo nám. 8, 729 30 Ostrava
Magistrát města Ostravy, Útvar hlavního architekta , odd.památkové péče, Prokešovo nám. 8, 729 30 Ostrava
Krajský úřad MSK, odbor dopravy a silničního hospodářství , 28.října 117, 702 18 Ostrava
Ředitelství silnic a dálnic ČR, Správa dálnic Morava, Šumavská 33, 602 00 Brno
Ministerstvo dopravy, Nábř. Ludvíka Svobody 1222/12, 110 15 Praha
Úřad pro civilní letectví, Letiště Ruzyně, 160 08 Praha 6
Drážní úřad , Nerudova 1, 779 00 Olomouc, sekce stavební –oblast Olomouc
Hasičský záchranný sbor MMSK, Výškovická 40, 700 30 Ostrava –Zábřeh
Krajská hygienická stanice MSK se sídlem v Ostravě, Na Bělidle 7, 702 00 Ostrava
Obvodní báňský úřad v Ostravě, Veleslavínova 18, PO BOX 103, 728 03 Ostrava-Moravská Ostrava
Vojenská ubytovací a stavební správa , Svatoplukova 2687/84, 615 00 Brno-Židenice
ČR - Ministerstvo zdravotnictví ,ČILZ, Palackého nám.4, 128 01 Praha 2
Ministerstvo životního prostředí, 100 10 Praha – Vršovice, Vršovická 65

Na vyvěšení:

Městský úřad Bílovec, 17.listopadu č.p.411/3, 743 01 Bílovec I
Městský úřad Studénka, nám.Republiky č.p. 762, 742 13 Studénka
Obecní úřad Bílov , č.p. 5, 743 01 Bílovec I
Obecní úřad Velké Albrechtice, č.p. 119, 742 91 Velké Albrechtice
Obecní úřad Bravantice, 742 81 Bravantice
Obecní úřad Olbramice, Prostorná č.p. 132, 742 83 Klimkovice
Městský úřad Klimkovice , Lidická 1, 742 83 Klimkovice
Statutární město Ostrava, Úřad městského obvodu Poruba, Klimkovická 28/55, 708 56 Ostrava
Statutární město Ostrava, Úřad městského obvodu Třebovice, 5.května 722 00 Ostrava
Statutární město Ostrava, Úřad městského obvodu Svinov, Bílovecká 69/48, 721 00 Ostrava

spis



k.u. Pohoříky
u Kuřav


k.u. Butov


87B 87A

16

k.u.
Pustějov

k.u. Butovice

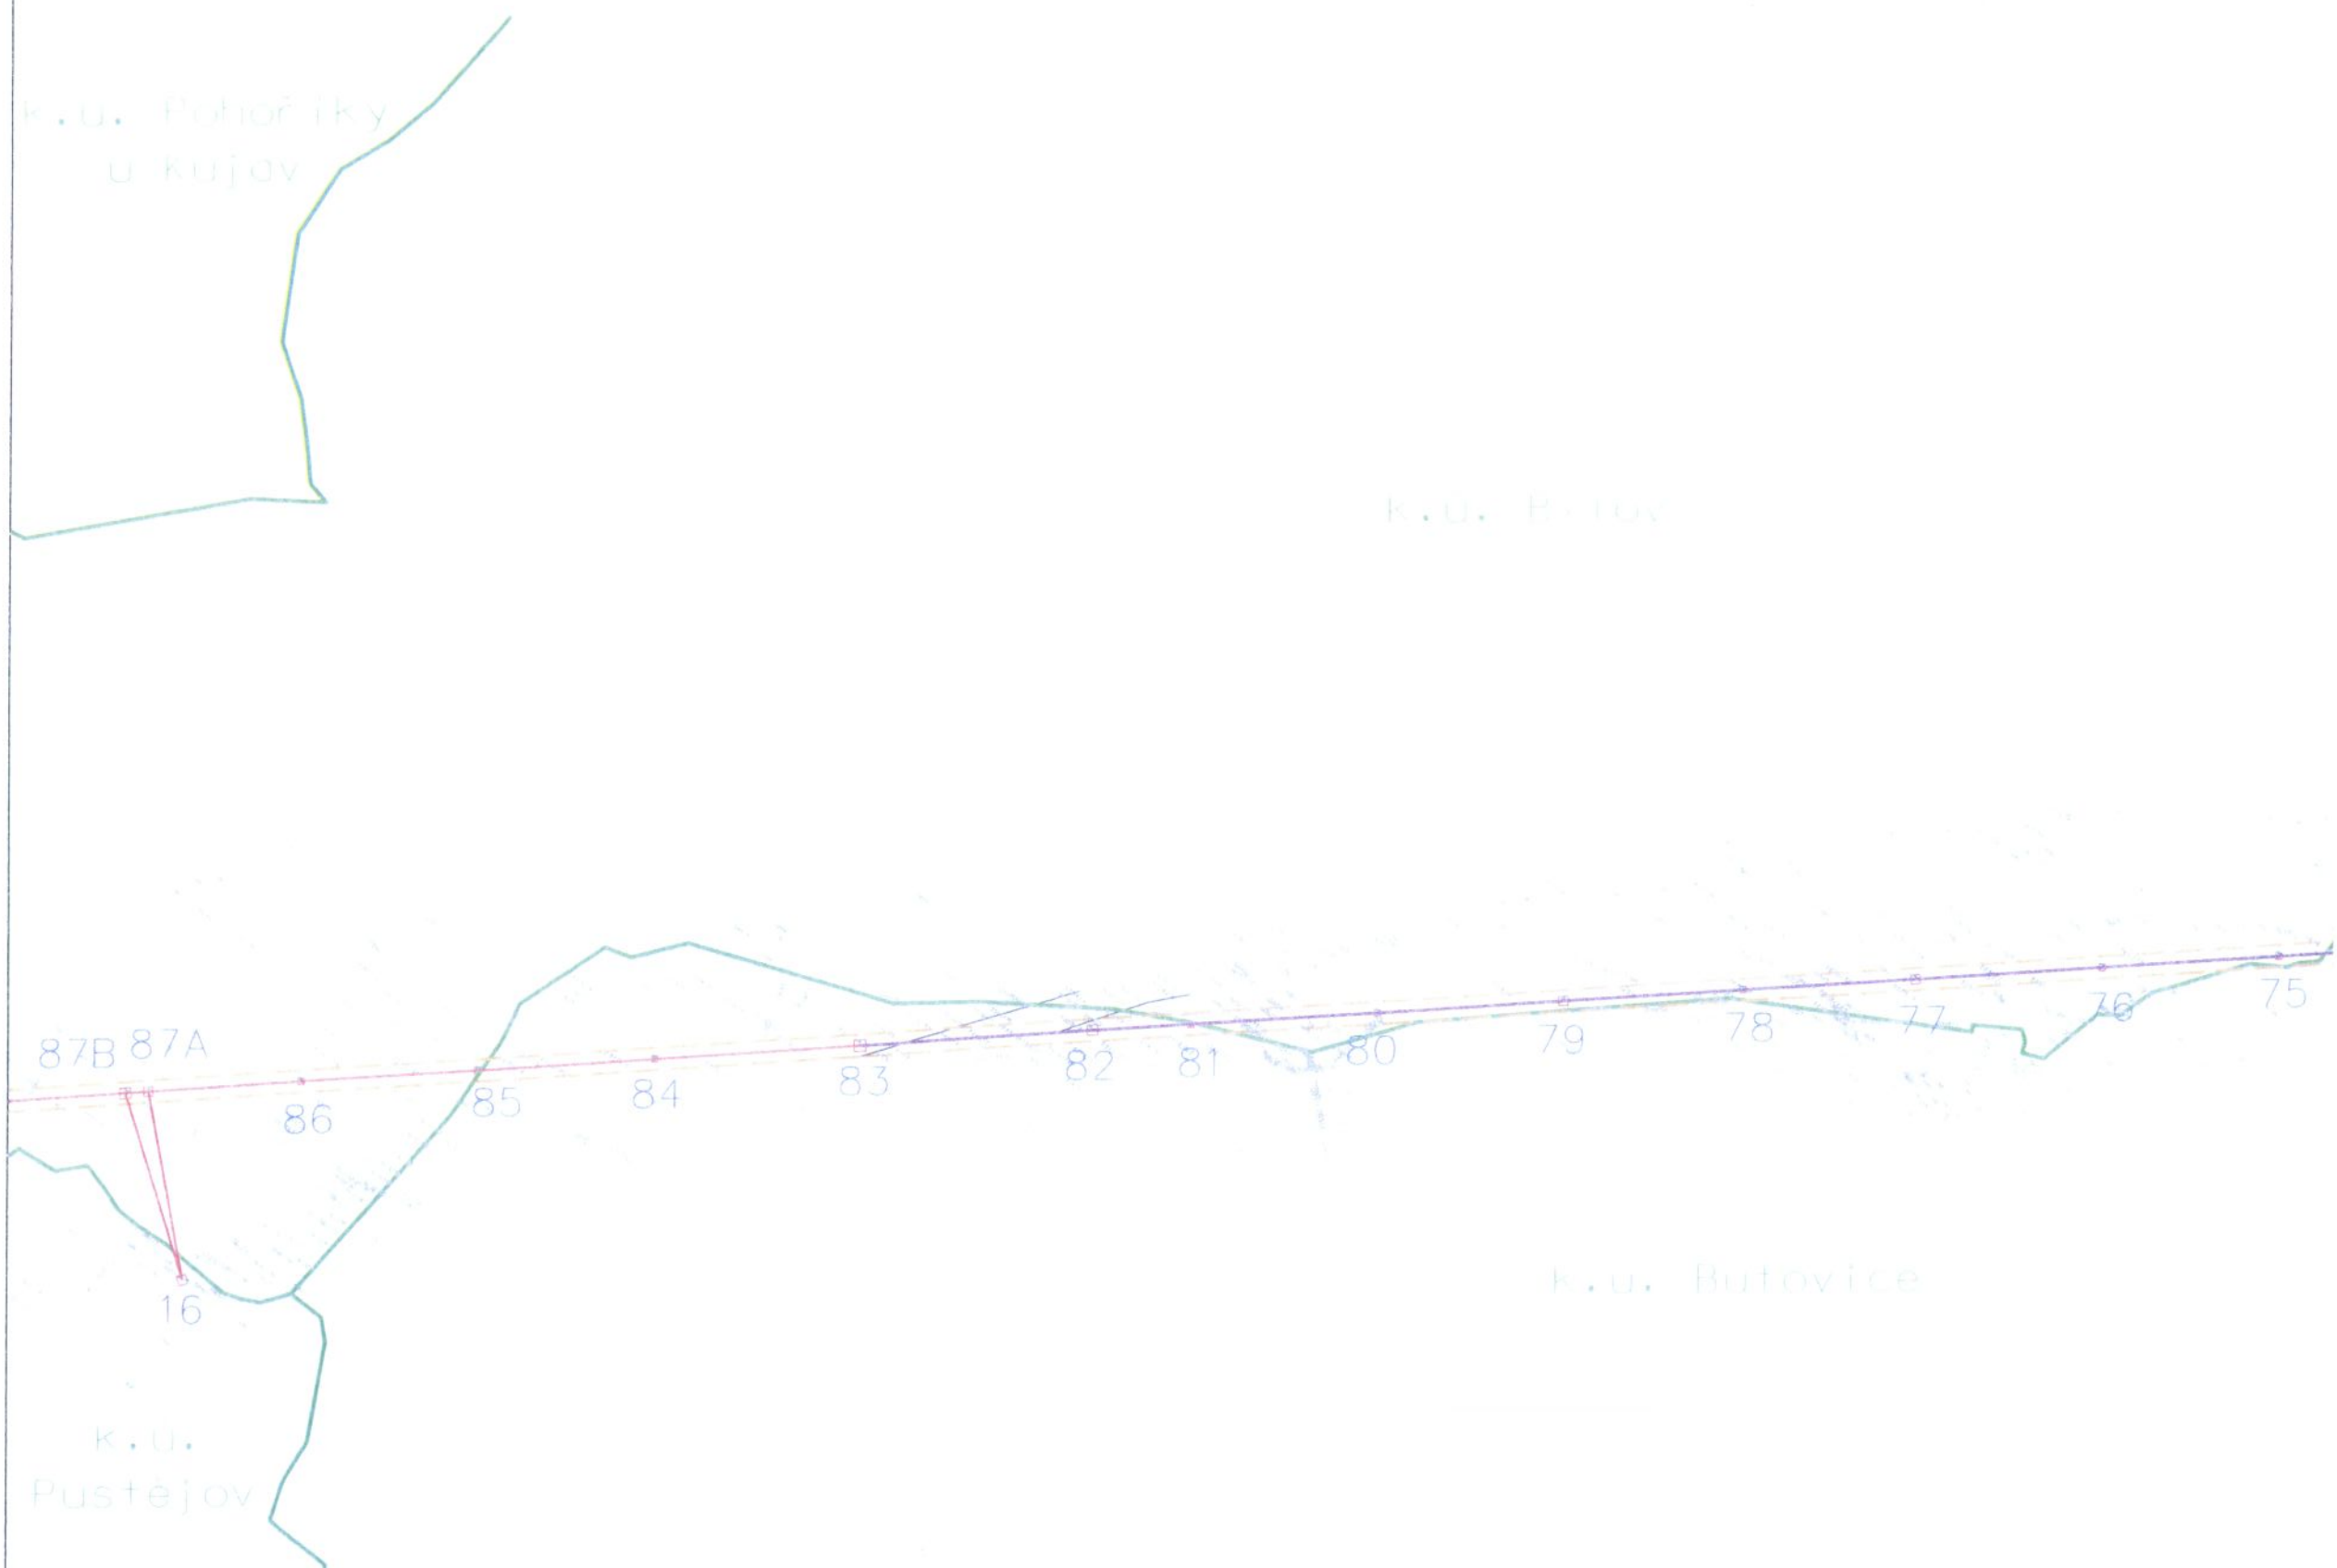


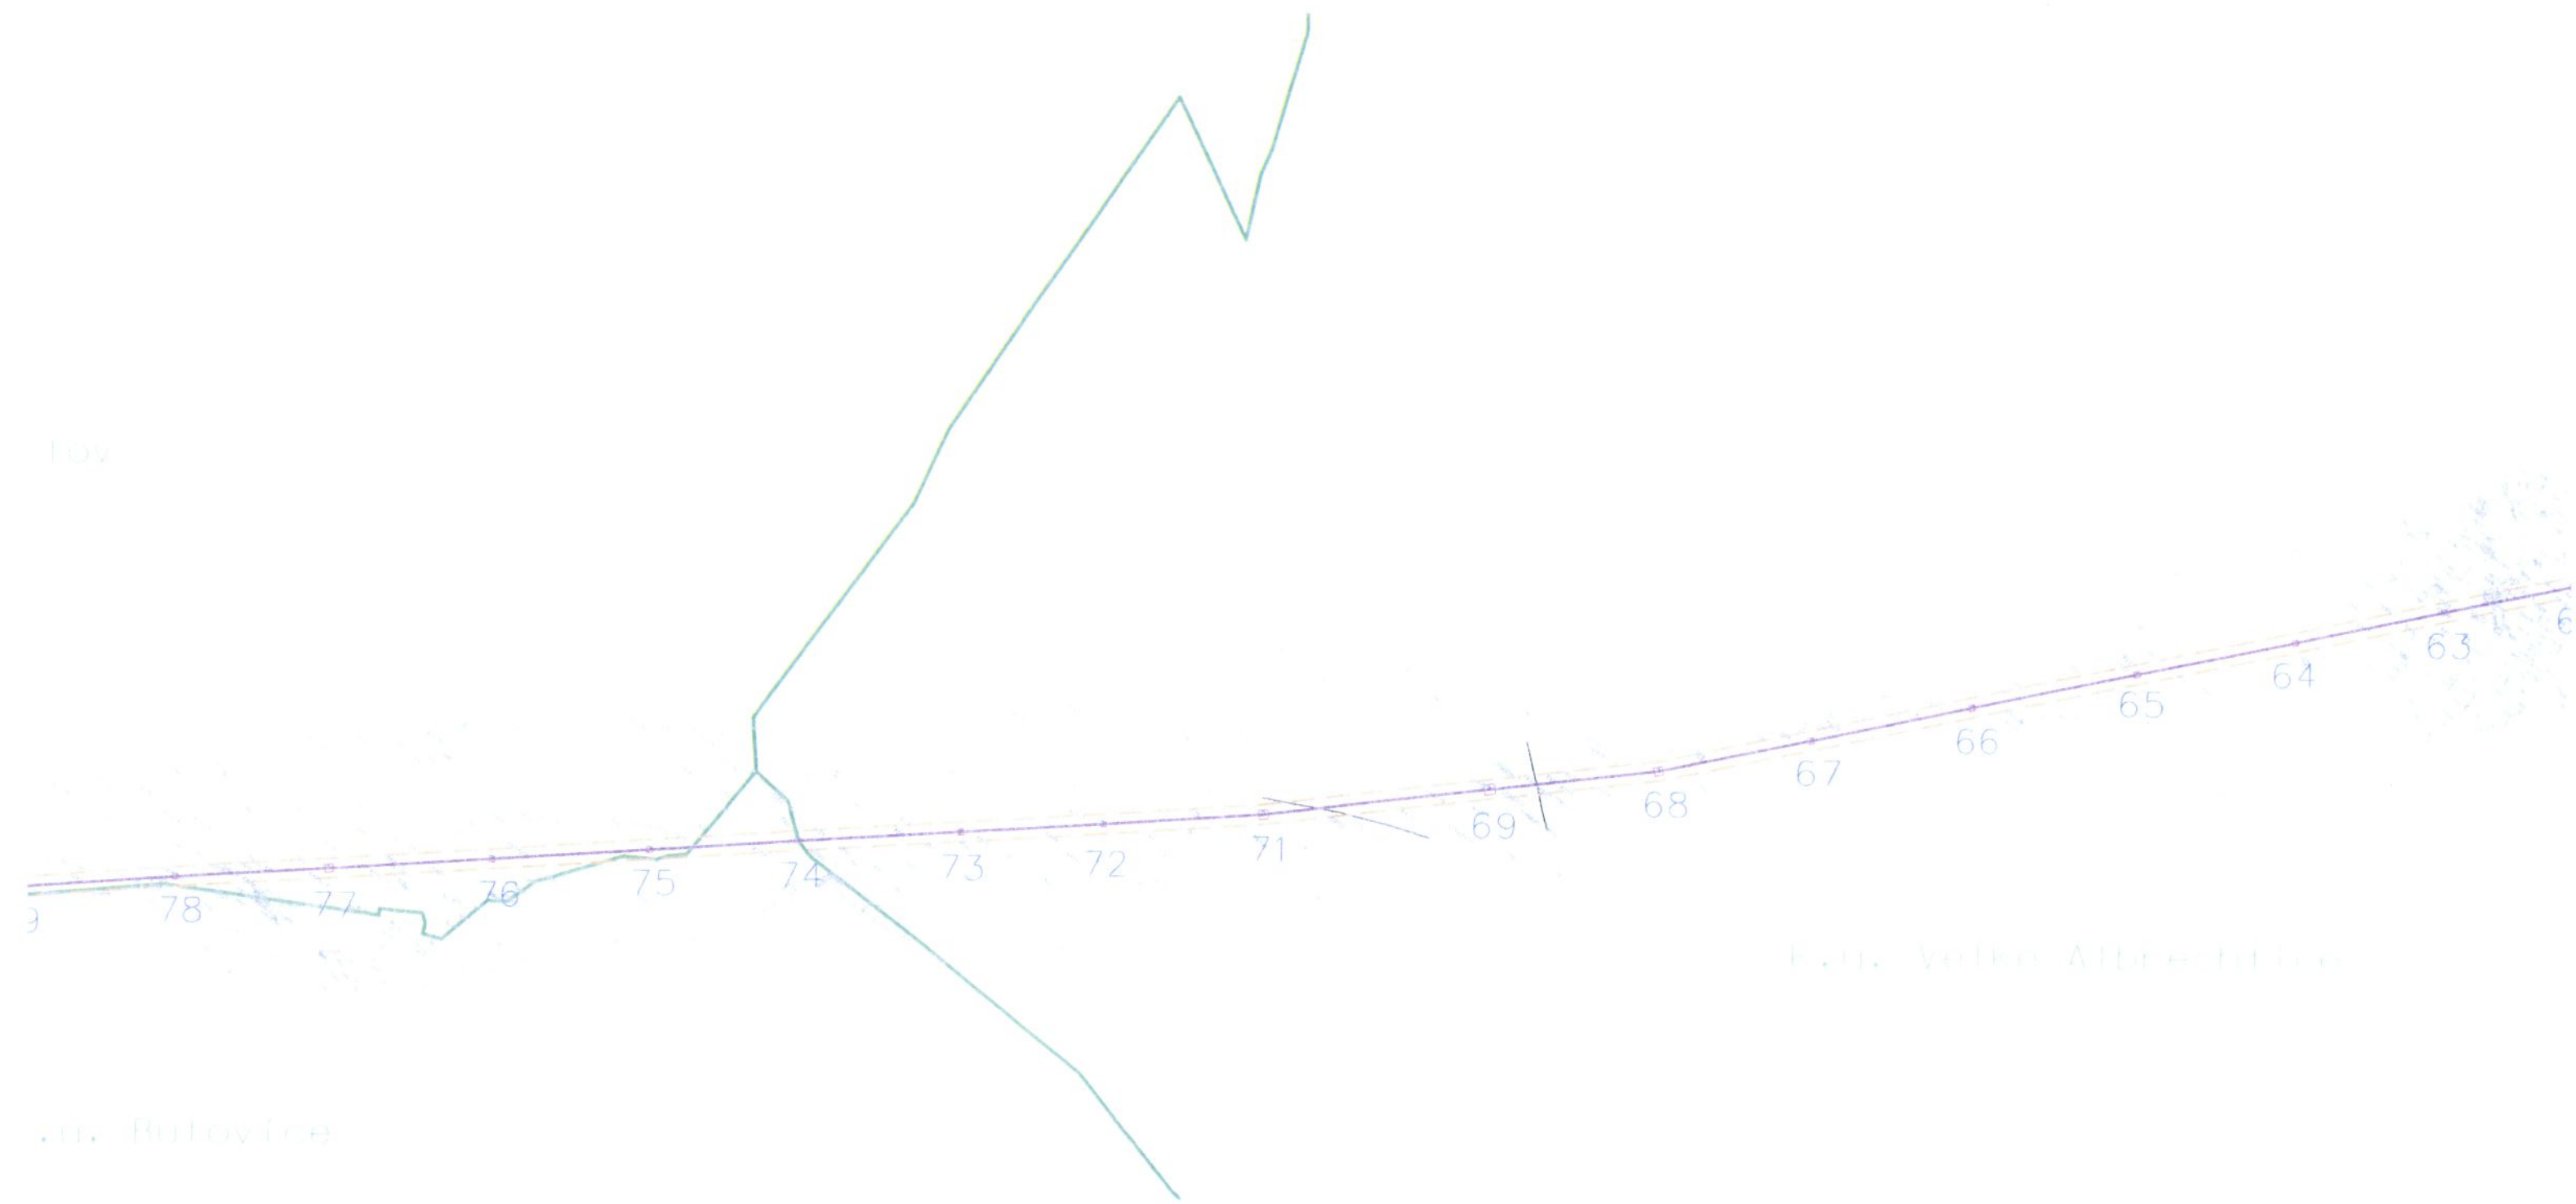





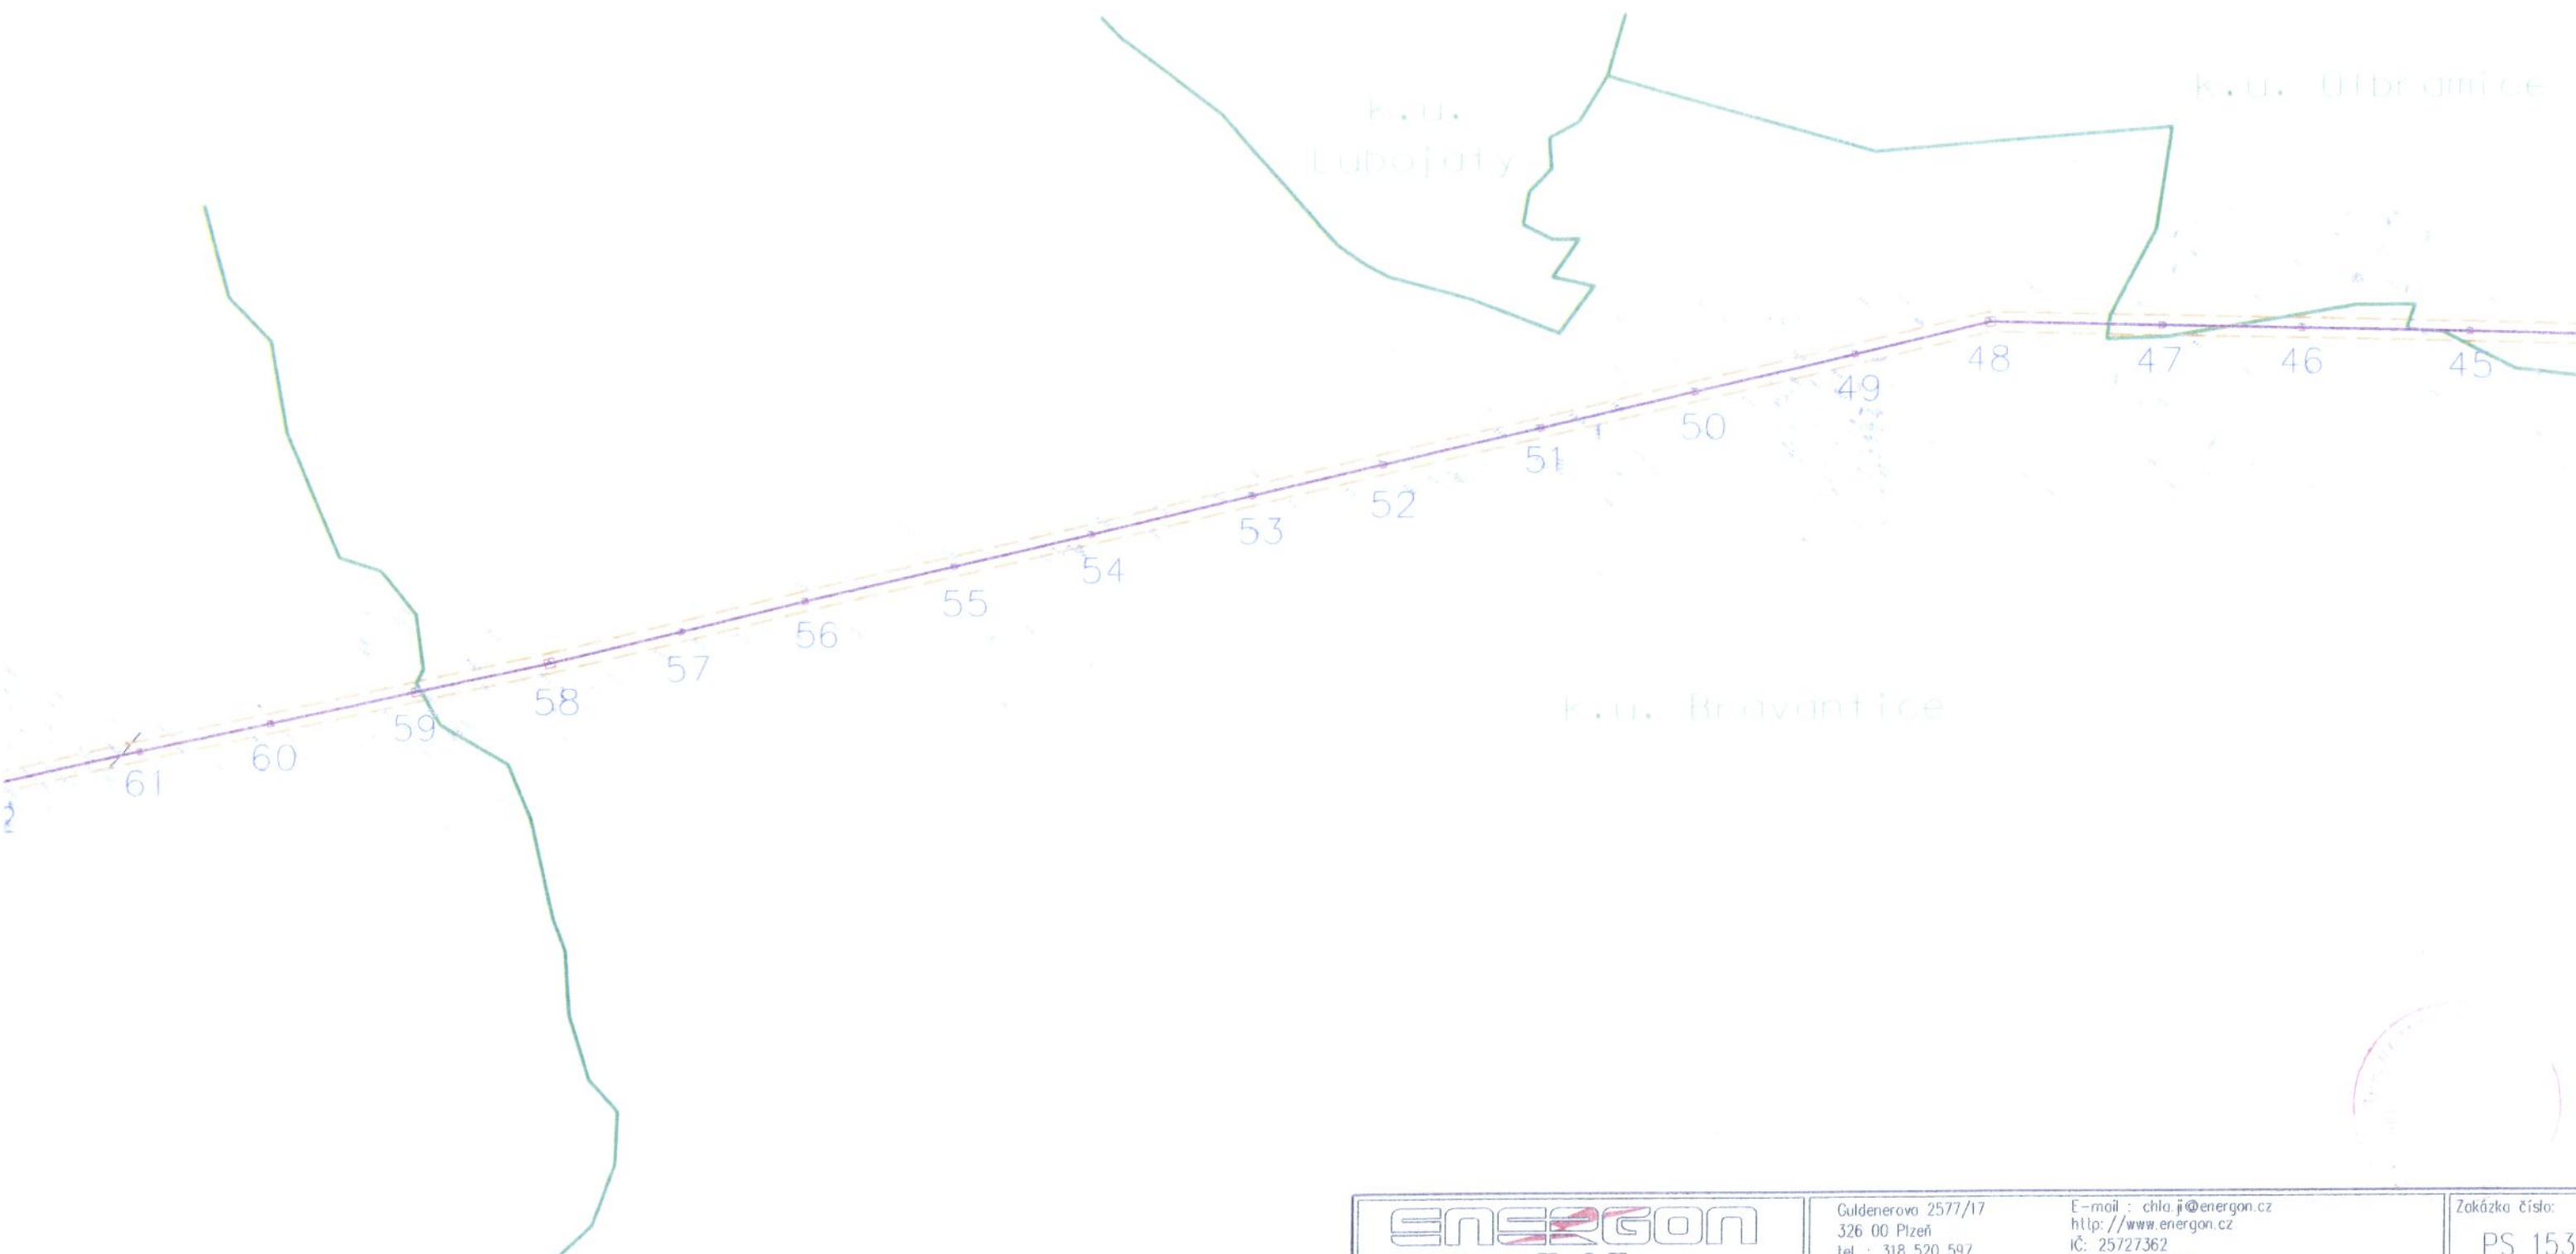

rov

m. Butovice

m. Velké Albrechtice



LEGENDA :


-  rekonstruované vedení VVN 110 kV
-  ochranné pásmo vedení VVN 110 kV
-  stávající vedení VVN 110 kV
-  podpěrný bod - stožár VVN
-  číslovaní podpěrných bodů - stožárů VVN
-  hranice katastrálního území


ENERGON DOBŘÍŠ s.r.o.		Guldenerova 2577/17 326 00 Plzeň tel. : 318 520 597	E-mail : chla.j@energon.cz http://www.energon.cz IČ: 25727362 DIČ: CZ25727362	Zakázka číslo: PS 1539
Okres:	Stavební úřad: Bílovec	Číslo stavby ČEZ a.s. : IE-12-8002497		Vypracoval: Ing. Jiří Čížek
Stavba: Odbočka Studénka - Třebovice, vedení 2 x 110 kV				Ing. Stanislav Krivánek
Výkres č.: 1 Situace stavby v katastrální mapě - 2/2				Autorizovaný Ing.: Ing. Roman ŠRÁMEK
Objednatel: ČEZ Distribuce, a.s.				Jednání: Jana Černá
IČ: 24729035				Martina Něleková
Měřítko:				Datum: 04.2011
Stupeň: PROJEKT				Paré číslo:




k.ú. Blbramice



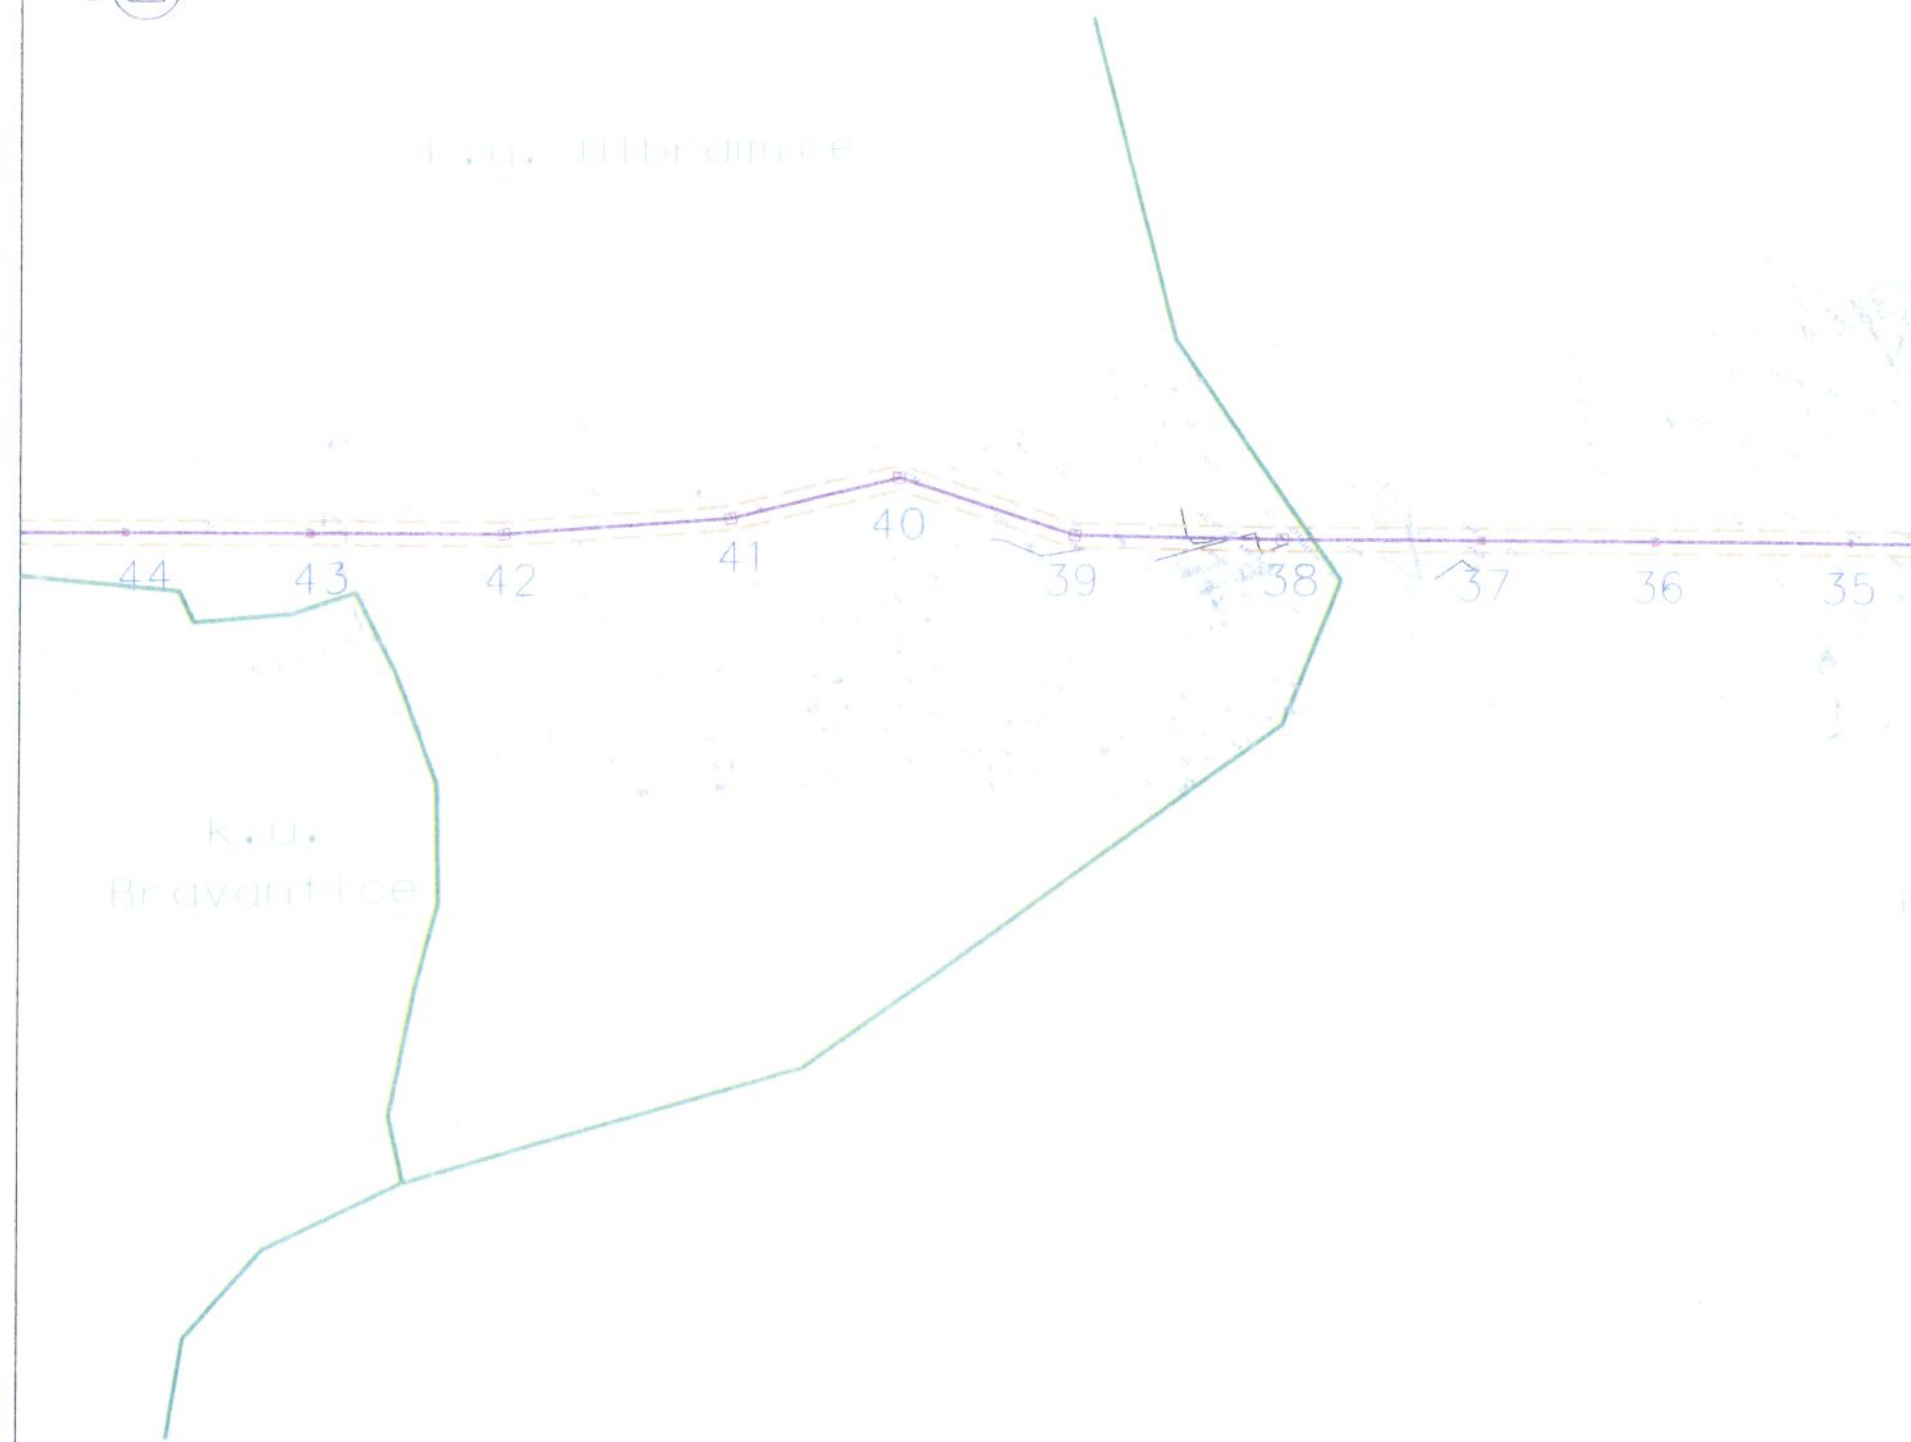

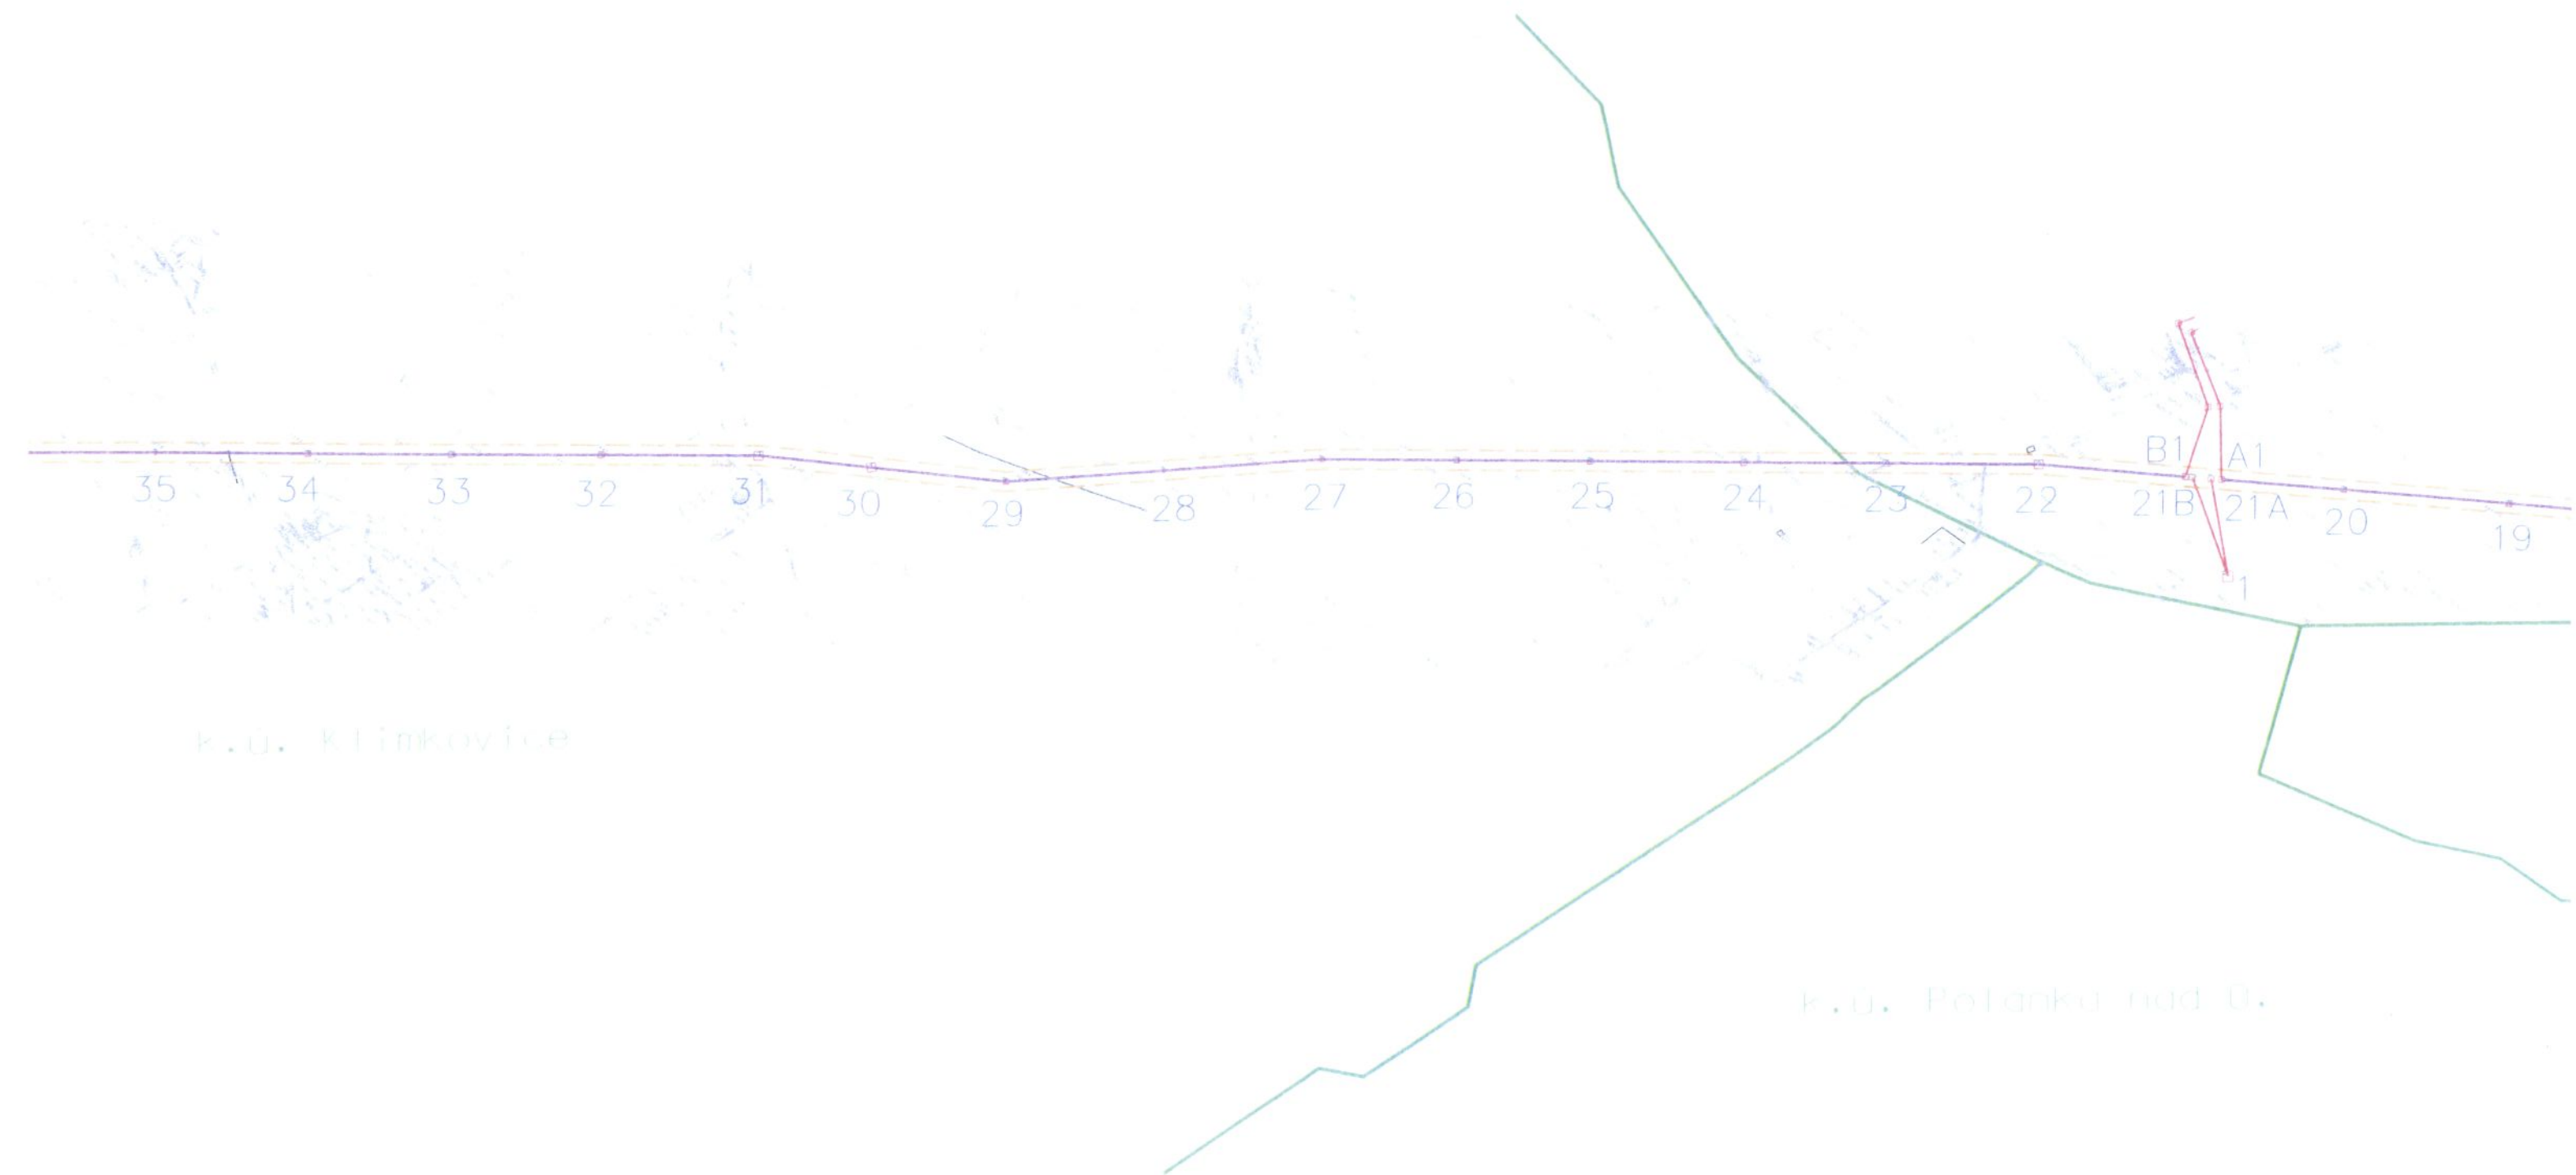

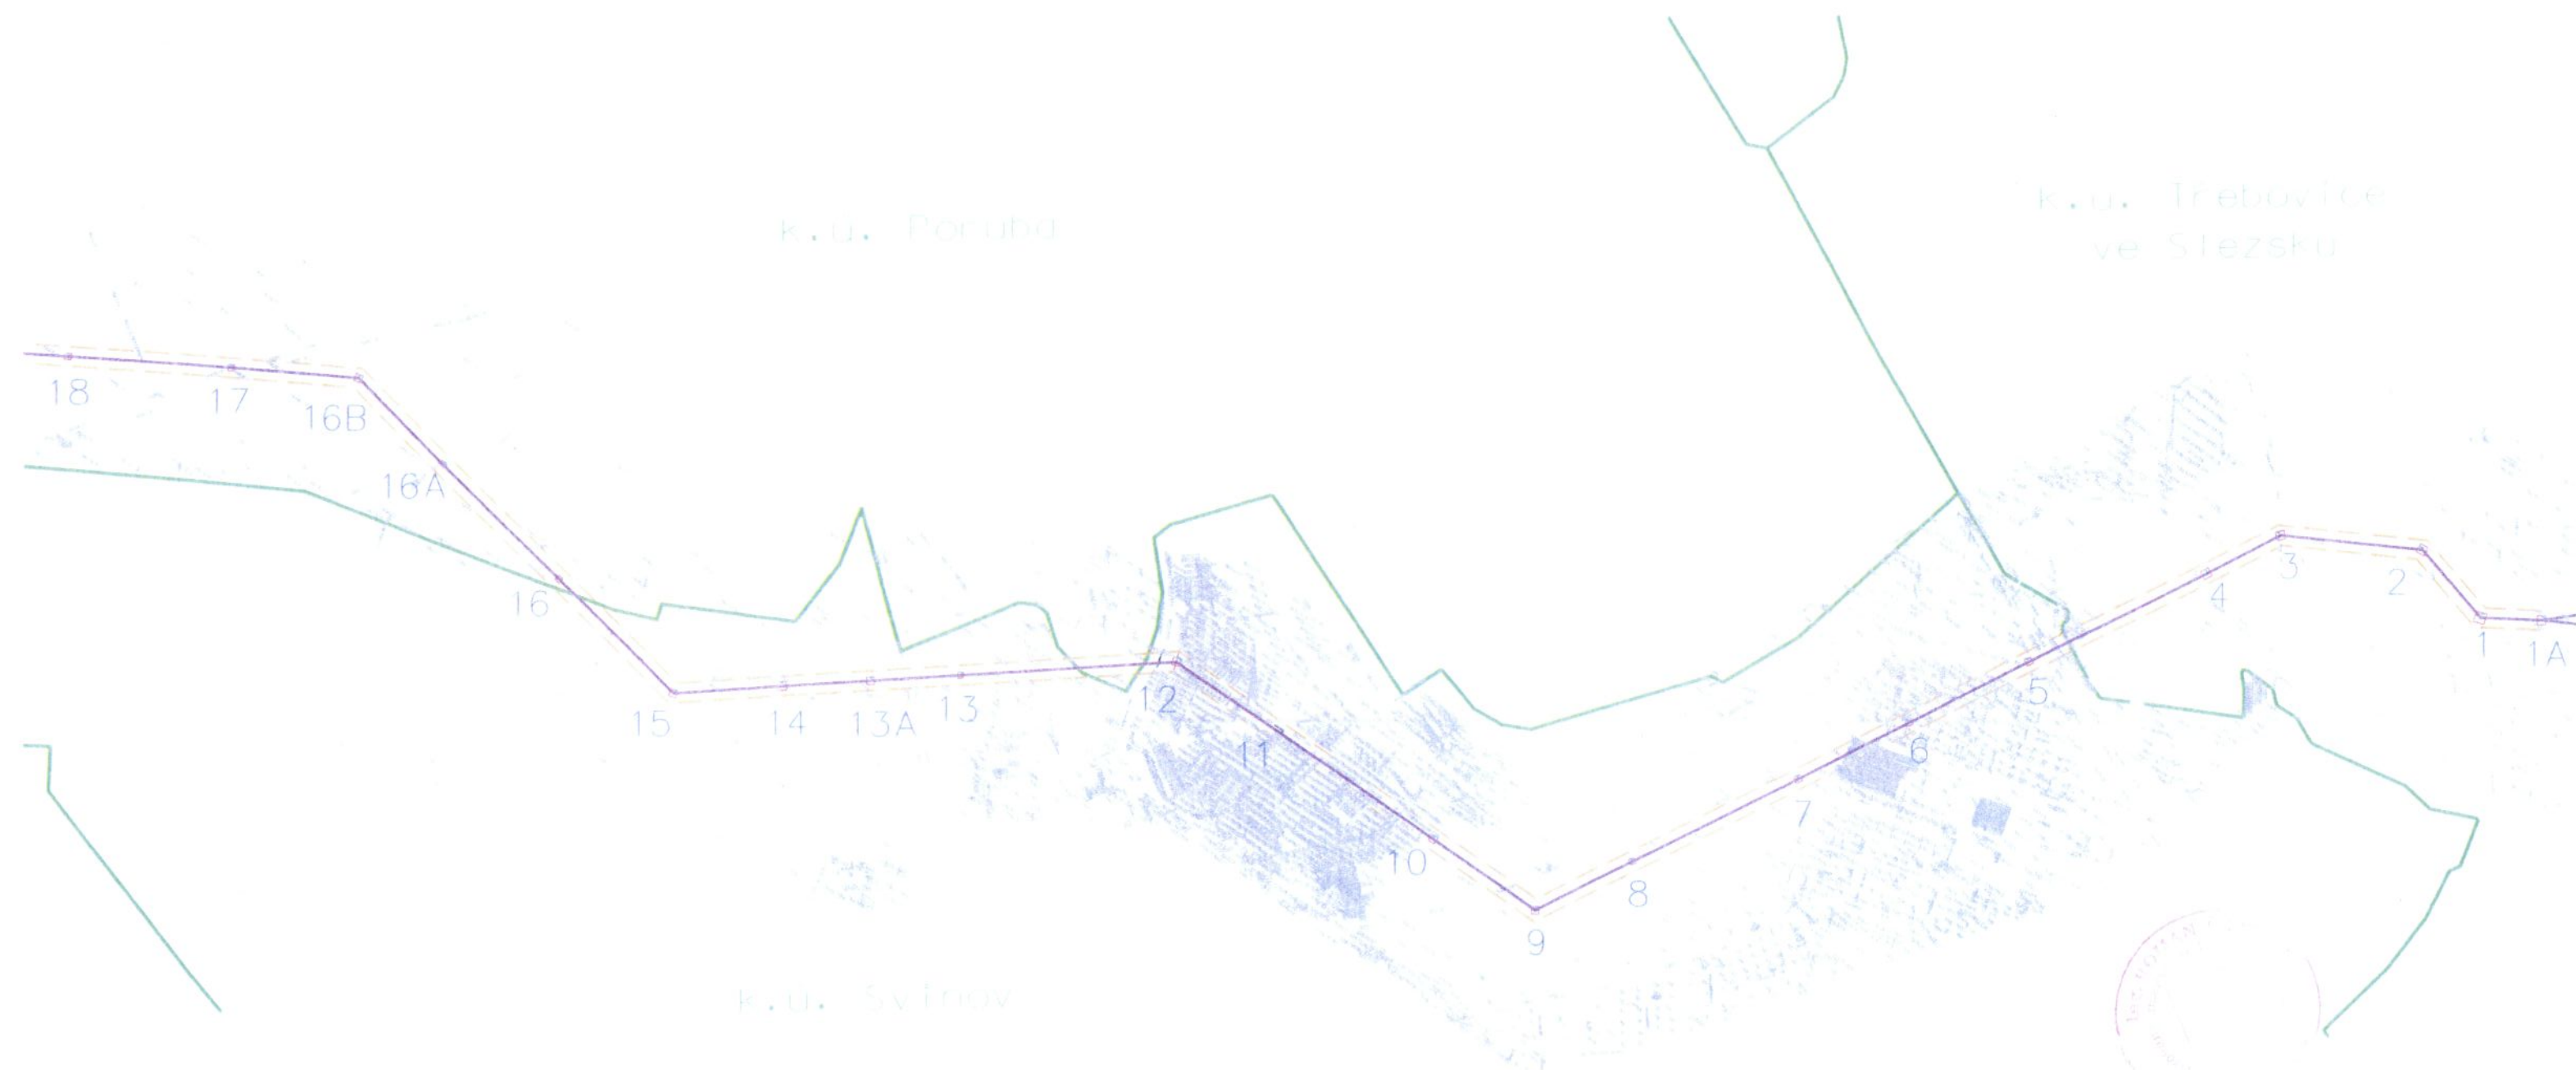
k.ú.
Bravantice







LEGENDA :

-  rekonstruované vedení VVN 110 kV
-  ochranné pásmo vedení VVN 110 kV
-  stávající vedení VVN 110 kV
-  podpěrný bod - stožár VVN
-  číslování podpěrných bodů - stožárů VVN
-  hranice katastrálního území
-  hranice parcely

ENERGON DOBŘÍŠ s.r.o.		Guldenerova 2577/17 326 00 Plzeň tel. : 318 520 597	E-mail : chlo.ji@energon.cz http://www.energon.cz IČ: 25727362 DIČ: CZ25727362	Zakázka číslo: PS 1539
Okres:	Stavební úřad: Blžov	Číslo stavby ČEZ a.s. : IE-12-8002497		Vypracoval: Ing. Jiří Chládek
Stavba: Odbočka Studénka - Třebovice, vedení 2 x 110 kV				Ing. Stanislav Křivánek
Výkres č.: 1 Situace stavby v katastrální mapě - 1/2				Autorizovaný Ing.: Ing. Roman ŠRAMEK
Objednatel: ČEZ Distribuce, a.s. Teplická 874/8 405 02 Děčín IV - Podmokly	IČ: 24729035 DIČ: CZ24729035	Měřítko: 1:10000	Stupeň: PROJEKT STAVBY	Jednáni: Jana Černá Martina Náleková
Datum: 04.2011				Paré číslo: