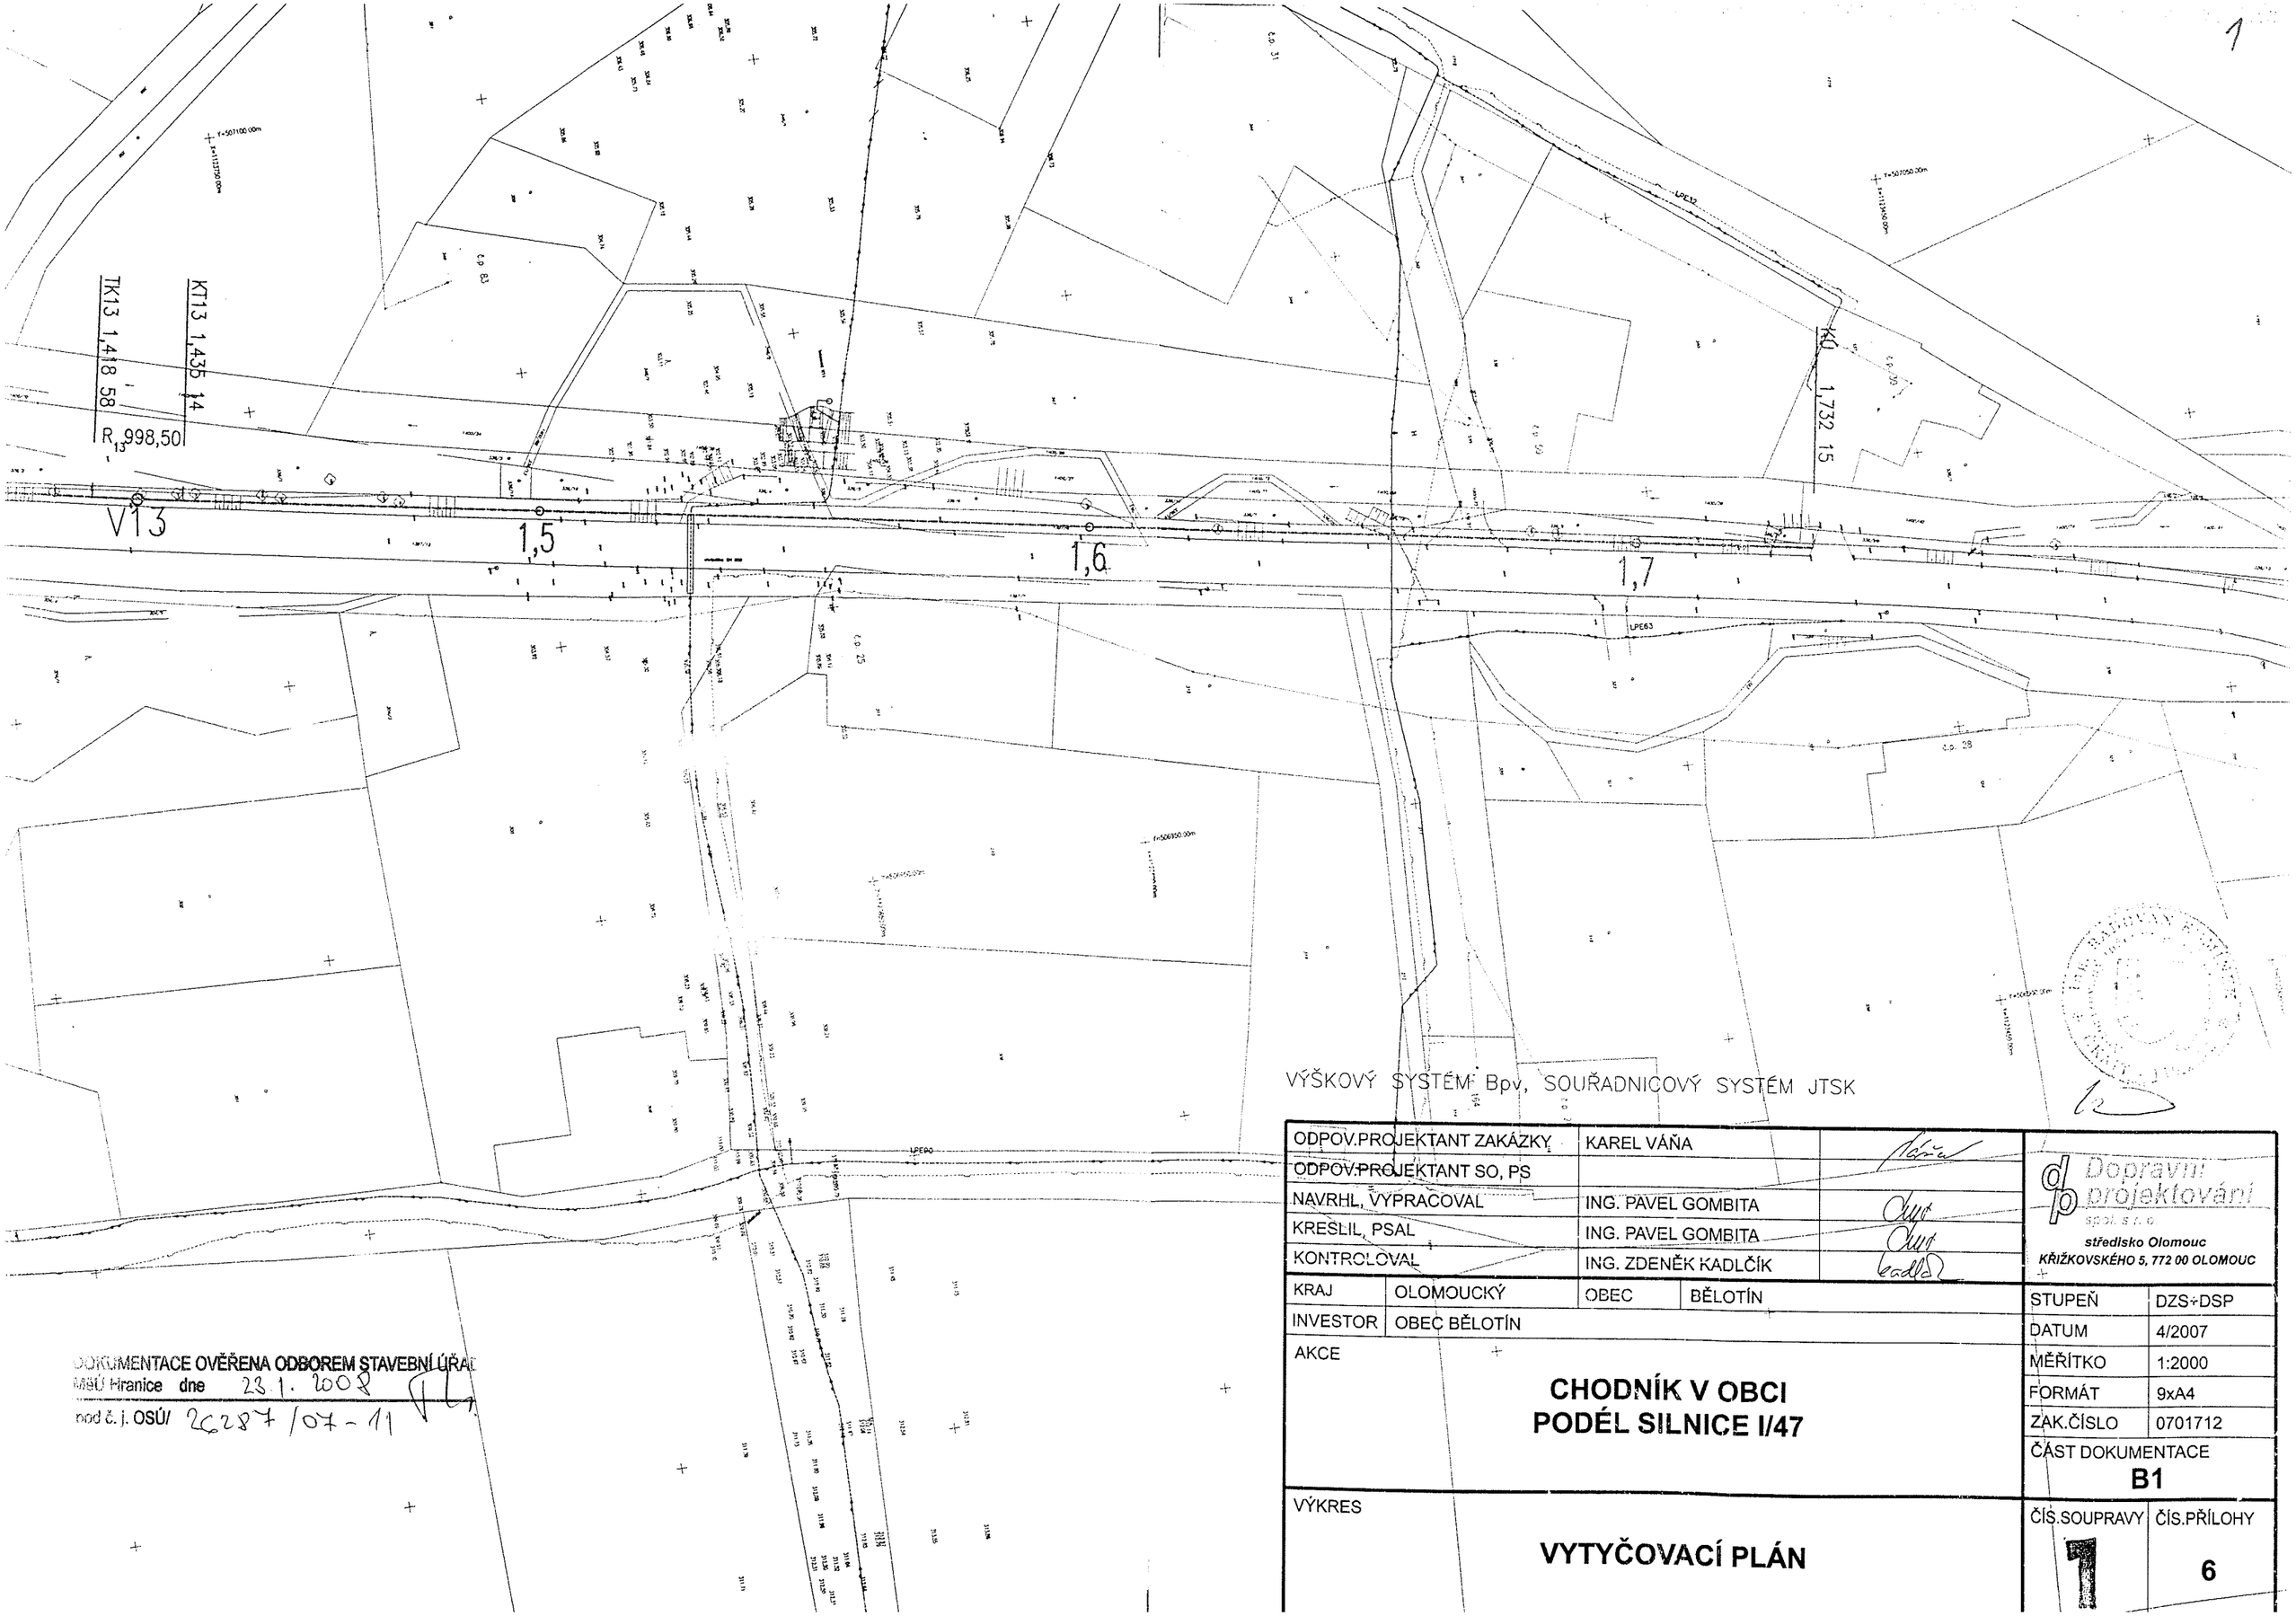

VÝŠKOVÝ SYSTÉM Bpv, SOUŘADNICOVÝ SYSTÉM JTSK

DOKUMENTACE OVĚŘENA ODBOREM STAVEBNÍ ÚŘAD
MěÚ Hranice dne 23. 1. 2008
pod č. j. OSÚ/ 2628 7/07-11

ODPOV.PROJEKTANT ZAKÁZKY	KAREL VÁŇA		
ODPOV.PROJEKTANT SO, PS			
NAVRHL, VYPRACOVAL	ING. PAVEL GOMBITA		
KRESLIL, PSAL	ING. PAVEL GOMBITA		
KONTROLOVAL	ING. ZDENĚK KADLČÍK		
KRAJ	OLOMOUCKÝ	OBEC	BĚLOTÍN
INVESTOR	OBEC BĚLOTÍN		

AKCE

CHODNÍK V OBCI PODÉL SILNICE I/47

VÝKRES

VYTYČOVACÍ PLÁN

Dopravní projektování spol. s r. o.
středisko Olomouc
KŘIŽKOVSKÉHO 5, 772 00 OLOMOUC

STUPEŇ	DZS+DSP
DATUM	4/2007
MĚŘÍTKO	1:2000
FORMÁT	9xA4
ZAK.ČÍSLO	0701712
ČÁST DOKUMENTACE	B1
ČÍS.SOUPRAVY	1
ČÍS.PŘÍLOHY	6