

Městský úřad Hranice, odbor stavební úřad
Pernštejnské náměstí 1, Hranice

Čj: OSU/14461/08-8
Vyřizuje: Ing. Pavla Marušíková
E-mail: pavla.marustikova@mesto-hranice.cz
Telefon: 581 828 389

Hranice, dne: 29.7.2008

VEŘEJNÁ VYHLÁŠKA

OZNÁMENÍ

O ZAHÁJENÍ ÚZEMNÍHO ŘÍZENÍ O UMÍSTĚNÍ STAVBY A POZVÁNÍ K VEŘEJNÉMU ÚSTNÍMU JEDNÁNÍ

Dne 15.5.2008 podal žadatel Obec Běloutín (IČ - 00301019), Běloutín 151, 753 64 Běloutín žádost o vydání územního rozhodnutí o umístění stavby:

**Přestavba domu č.p. 177 na zdravotní středisko
na pozemcích: stavební parcely 30 – zastavěná plocha a nádvoří, pozemkové parcely 29 – ostatní
plocha a 31 - zahrada
v kat. území Běloutín**

Jedná se o umístění přístavby k domu č.p. 177, opěrnou kamennou zeď, zastřešené stání pro kola a kočárky, přípojku splaškové kanalizace napojenou do jímky na vyvážení a parkoviště.

Uvedeným dnem bylo zahájeno územní řízení o umístění stavby.

Stavební úřad Městského úřadu Hranice, jako stavební úřad věcně a místně příslušný dle § 13 odst. 1 písm. f) zákona č. 183/2006 Sb., o územním plánování a stavebním řádu, (stavební zákon), ve znění zákona č. 68/2007 Sb., (dále jen „stavební zákon“) oznamuje v souladu s ustanovením § 87 odst. 1 stavebního zákona zahájení územního řízení o umístění stavby a současně nařizuje veřejné ústní jednání na den

9.9.2008 (úterý) v 9:00 hodin.

Místo konání: místo stavby, t.j. parc. č. 31 v k. ú. Běloutín.

Závazná stanoviska dotčených orgánů, námitky účastníků řízení a připomínky veřejnosti musí být uplatněny nejpozději při veřejném ústním jednání, jinak se k nim nepřihlíží. Do podkladů rozhodnutí mohou účastníci řízení nahlédnout u stavebního úřadu (nejlépe v návštěvní dny: pondělí, středa od 8:00 do 11:30 hod. a od 12:30 do 17:00 hod., jinak po předchozí telefonické dohodě) a při ústním jednání.

Účastníci mají právo vyjádřit v řízení své stanovisko.

Žadatel zajistí, aby informace o jeho záměru a o tom, že podal žádost o vydání rozhodnutí o umístění stavby, byla bezodkladně poté, co bylo nařízeno veřejné ústní jednání, vyvěšena na místě určeném stavebním úřadem nebo na vhodném veřejně přístupném místě u stavby nebo pozemku, na nichž se má záměr uskutečnit, a to do doby veřejného ústního jednání.

Zúčastní-li se veřejného ústního jednání více osob z řad veřejnosti a mohlo-li by to vést ke zmaření účelu veřejného ústního jednání, zvolí si společného zmocněnce.

K závazným stanoviskům a námitkám k věcem, o kterých byl rozhodnuto při vydání územního nebo regulačního plánu, se nepřihlíží. Účastník řízení ve svých námitkách uvede skutečnosti, které zakládají jeho postavení jako účastníka řízení, a důvody podání námitek; k námitkám, které nesplňují uvedené požadavky, se nepřihlíží.

Pověřený zaměstnanec stavebního úřadu je podle § 172 odst. 1 stavebního zákona oprávněn při plnění úkolů vstupovat na cizí pozemky, stavby a do staveb s vědomím jejich vlastníků při zjišťování stavu stavby a pozemku nebo opatřování důkazů a dalších podkladů pro vydání správního rozhodnutí nebo opatření.

Stavební úřad může podle § 173 odst. 1 stavebního zákona uložit pořádkovou pokutu do 50 000 Kč tomu, kdo závažným způsobem ztěžuje postup v řízení anebo plnění úkolů podle § 172 odst. 1 stavebního zákona tím, že znemožňuje oprávněné úřední osobě nebo osobě jí přizvané vstup na svůj pozemek nebo stavbu.

Nechá-li se některý z účastníků zastupovat, předloží jeho zástupce písemnou plnou moc.

Účastník řízení nebo jeho zástupce je v souladu s ustanovením § 36 odst. 4 zákona č. 500/2004 Sb., správní řád, ve znění pozdějších zákonů č. 413/2005 Sb., (dále jen "správní řád") povinen předložit na výzvu oprávněné úřední osoby průkaz totožnosti. Průkazem totožnosti se rozumí doklad, který je veřejnou listinou, v němž je uvedeno jméno a příjmení, datum narození a místo trvalého pobytu, popřípadě bydliště mimo území České republiky a z něhož je patrná i podoba, popřípadě jiný údaj umožňující správnímu orgánu identifikovat osobu, která doklad předkládá, jako jeho oprávněného držitele. Případně je třeba dále předložit doklad opravňující k jednání za právnickou osobu.


Účastník řízení může podle § 14 odst. 2 správního řádu namítat podjatost úřední osoby, jakmile se o ni dozví. K námitce se nepřihlédne, pokud účastník řízení o důvodu vyloučení prokazatelně věděl, ale bez zbytečného odkladu námitku neuplatnil.

**MĚSTSKÝ ÚŘAD
HRANICE**

-15-

Ing.arch. Ladislav Patočka v.r.
vedoucí odboru stavební úřad

Za správnost vyhotovení: Ilona Peperníková /

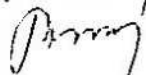

Tento dokument musí být vyvěšen na úřední desce po dobu 15-ti dnů, 15. den je posledním dnem oznámení.

Datum vyvěšení: 31. 4. 2009
Podpis oprávněné osoby, potvrzující vyvěšení
Razítko:



Datum sejmutí: 16. 5. 2009
Podpis oprávněné osoby, potvrzující sejmutí
Razítko:



V souladu s ustanovením § 20 stavebního zákona, vyvěšeno na úřední desce Městského úřadu Hranice a Obecního úřadu Běloutín a dle § 25 odst. 2 správního řádu na elektronické úřední desce umožňující dálkový přístup.

Příloha:
Situace

Obdrží:

Účastníci řízení dle § 85 odst. 1 stavebního zákona:
Obec Běloutín, Běloutín 151, 753 64 Běloutín


Účastníci řízení dle § 85 odst. 2 stavebního zákona :
Doručuje se veřejnou vyhláškou

Dotčené orgány :





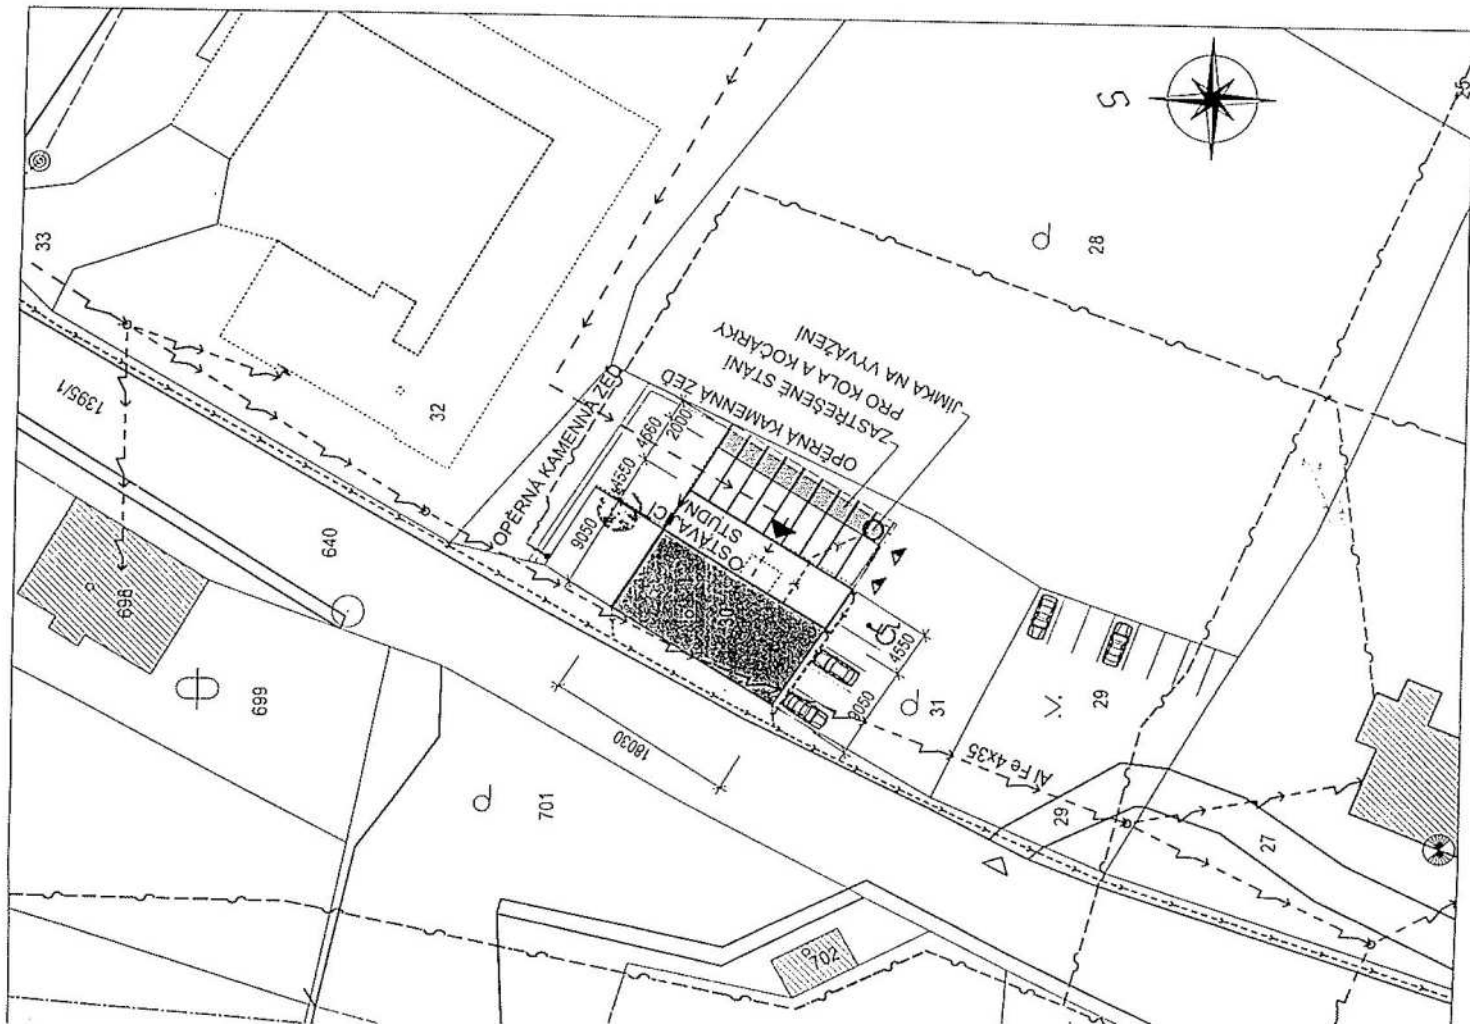

Městský úřad Hranice, odbor životního prostředí, Pernštejnské nám. 1, 753 37 Hranice I
Obecní úřad Běloutín, silniční správní úřad, Běloutín 151, 753 64 Běloutín
Městský úřad Hranice, odbor dopravy – speciální stavební úřad, Pernštejnské náměstí 1, Hranice I-Město,
753 37 Hranice I

Úřad pro vyvěšení a podání zprávy o datu vyvěšení a sejmutí:

Městský úřad Hranice, odbor vnitřních věcí, Pernštejnské nám. 1, 753 37 Hranice
Obecní úřad Běloutín, Běloutín 151, 753 64 Běloutín



LEGENDA

-  PŘESTAVBA DOMU čp177, p.č. 30 katastr BĚLOTÍN
NA BEZBARIÉROVÉ ZDRAVOTNÍ STŘEDISKO
-  PŘÍSTAVBA K DOMU čp177
ZASTAVĚNÁ PLOCHA 82m²
-  NOVÁ OPĚRNÁ ZEď KAMENNÁ S ODVODNĚNÍM
DĚLKA 46,8m, ŠÍŘKA 0,6mm A VÝŠKA NAD TERÉNEM 2,2m
HLOUBKA ZÁKLADŮ POD ZEď 1,200m
-  PARKOVACÍ MÍSTO PRO OSOBY SE SNÍŽENOU SCHOPNOSTÍ
POHYBU A ORIENTACE
ŠÍŘKA PARKOVACÍHO PRUHU JE 3500mm A DĚLKA 5000mm
-  ZPEVNĚNÁ PLOCHA ZÁMKOVÁ DLAŽBA DO ŠTĚRKODRTĚ FRAKCE 8/16
TL. 150mm, ŠTĚRKODRTĚ 4/8 TL. 40mm
+ ZASTŘEŠENÉ STÁNÍ PRO KOLA A KOČÁRKY
CELKOVÁ PLOCHA 287,7m²
-  PARKOVACÍ STÁNÍ PRO AUTA ASFALTOVÉ PLOCHY

VSTUP DO ZDRAVOTNÍHO STŘEDISKA

VJEZD

STÁVAJÍCÍ SJEZD NA POZEMEK

STÁVAJÍCÍ DEŠŤOVÁ KANALIZACE DN 300 BETON

SPLAŠKOVÁ KANALIZACE BUDE NAIJENA DO JÍMKY NA VYVÁŽENÍ
PŘÍPOJKA DN 150 DĚLKA 10m

STÁVAJÍCÍ VODOVODNÍ PŘÍPOJKA

STÁVAJÍCÍ VEDENÍ NN

STÁVAJÍCÍ KABEL O2

STÁVAJÍCÍ STUDNA

DŮM čp 177 JE NAPOJENÝ STÁVAJÍCÍMI PŘÍPOJKAMI NA ING SÍTĚ.



ARCHITEKT

Roder

RÖDER.CZ s.r.o.

dípl. ing. arch. Roder Pavel
Masarykovo nám. 74,
753 01 Hranice

PŘESTAVBA DOMU čp177 NA ZDRAVOTNÍ STŘEDISKO V BĚLOTÍNĚ

| INVESTOR | MÍSTO STAVBY | VYPRACOVATEL |
|----------------|-------------------|---------------|
| OBEC BĚLOTÍN | Parcelní číslo 30 | PETR VOJVODIK |
| BĚLOTÍN 151 | BĚLOTÍN čp 177 | OSAH PROJEKTU |
| 753 64 BĚLOTÍN | | PROJEKT |
| ZAK. ČÍSLO | DATUM | MĚŘITVO |
| 1200/00 | 11.11.2011 | 1:1000 |