

VEŘEJNÁ VYHLÁŠKA - OÚ BĚLOTÍN
vyhláška

Městský úřad Hranice, odbor stavební úřad
Pernštejské náměstí 1, Hranice

Č.j: OSU/5180/09-2
Vyřizuje: Bc. Naděžda Perutková
E-mail: nadezda.perutkova@mesto-hranice.cz
Telefon: 581 828 384

Hranice, dne: 9.3.2009

VEŘEJNÁ VYHLÁŠKA OZNÁMENÍ

O ZAHÁJENÍ ÚZEMNÍHO ŘÍZENÍ O UMÍSTĚNÍ STAVBY A POZVÁNÍ K VEŘEJNÉMU ÚSTNÍMU JEDNÁNÍ

Dne 28.1.2009 podal žadatel ČEZ Distribuce, a. s. (IČ - 27232425), Teplická 874/8, Děčín IV-Podmokly, 405 02 Děčín 2 zastoupená dle plné moci firmou I&C Energo, a.s., divize Enpro (IČ 49433431), Oblastní pracoviště Valašské Meziříčí, Sokolská 45, 75701 Val. Meziříčí žádost o vydání územního rozhodnutí o umístění stavby:

- Běloutín Kunčice 6RD - Zůbek NNK, NNV, přípojka RD č.43

na pozemcích: pozemkové parcely 126, 128 a 127/1 v kat. území Kunčice.

Uvedeným dnem bylo zahájeno územní řízení o umístění stavby.

Stavební úřad Městského úřadu Hranice, jako stavební úřad věcně a místně příslušný dle § 13 odst. 1 písm. f) zákona č. 183/2006 Sb., o územním plánování a stavebním řádu, oznamuje v souladu s ustanovením § 87 odst. 1 stavebního zákona zahájení územního řízení o umístění stavby a současně nařizuje veřejné ústní jednání na den

14.4.2009 (úterý) v 9:00 hodin.

Místo konání: na stavební úřadě MěÚ Hranice, III. patro, v zasedací místnosti dveře č.426.

Do podkladů rozhodnutí mohou účastníci řízení nahlédnout u stavebního úřadu (návštěvní dny: pondělí, středa od 8:00 do 11:30 hod. a od 12:30 do 17:00 hod., jinak po předchozí telefonické dohodě) a při ústním jednání.

Účastníci řízení mohou své námítky a připomínky uplatnit nejpozději při ústním jednání, jinak k nim nebude přihlédnuto. Ve stejné lhůtě mohou sdělit svá závazná stanoviska dotčené orgány. Nechá-li se některý z účastníků řízení zastupovat, předloží jeho zástupce písemnou plnou moc.

Účastník řízení nebo jeho zástupce je v souladu s ustanovením § 36 odst. 4 zákona č. 500/2004 Sb., správní řád, ve znění pozdějších předpisů (dále jen "správní řád") povinen předložit na výzvu oprávněné úřední osoby průkaz totožnosti. Průkazem totožnosti se rozumí doklad, který je veřejnou listinou, v němž je uvedeno jméno a příjmení, datum narození a místo trvalého pobytu, popřípadě bydliště mimo území České republiky a z něhož je patrná i podoba, popřípadě jiný údaj umožňující správnímu orgánu identifikovat osobu, která doklad předkládá, jako jeho oprávněného držitele. Případně je třeba dále předložit doklad opravňující k jednání za právnickou osobu.

Žadatel zajistí, aby informace o jeho záměru a o tom, že podal žádost o vydání územního rozhodnutí, byla bezodkladně poté, co bylo nařízeno veřejné ústní jednání, vyvěšena na místě určeném stavebním úřadem nebo na vhodném veřejně přístupném místě u stavby nebo pozemku, na nichž se má záměr uskutečnit, a to do doby veřejného ústního jednání.

Zúčastní-li se veřejného ústního jednání více osob z řad veřejnosti a mohlo-li by to vést ke zmaření účelu veřejného ústního jednání, zvolí si společného zmocněnce.

K závazným stanoviskům a námitkám k věcem, o kterých byl rozhodnuto při vydání územního nebo regulačního plánu, se nepřihlíží. Účastník řízení ve svých námitkách uvede skutečnosti, které zakládají jeho postavení jako účastníka řízení, a důvody podání námitek; k námitkám, které nesplňují uvedené požadavky, se nepřihlíží.

Pověřený zaměstnanec stavebního úřadu je podle § 172 odst. 1 stavebního zákona oprávněn při plnění úkolů vstupovat na cizí pozemky, stavby a do staveb s vědomím jejich vlastníků při zjišťování stavu stavby a pozemku nebo opatřování důkazů a dalších podkladů pro vydání správního rozhodnutí nebo opatření.

Stavební úřad může podle § 173 odst. 1 stavebního zákona uložit pořádkovou pokutu do 50 000 Kč tomu, kdo závažným způsobem ztěžuje postup v řízení anebo plnění úkolů podle § 172 odst. 1 stavebního zákona tím, že znemožňuje oprávněné úřední osobě nebo osobě jí přízvané vstup na svůj pozemek nebo stavbu.

Účastník řízení může podle § 14 odst. 2 správního řádu namítat podjatost úřední osoby, jakmile se o ní dozví. K námitce se nepřihlédne, pokud účastník řízení o důvodu vyloučení prokazatelně věděl, ale bez zbytečného odkladu námitku neuplatnil.

MĚSTSKÝ ÚŘAD
HRANICE
45

Ing.arch. Ladislav Patočka v.r.
vedoucí odboru stavební úřad

Za správnost vyhotovení: Ilona Peperniková

Tento dokument musí být vyvěšen na úřední desce po dobu 15 dnů, 15. den je posledním dnem oznámení.

Datum vyvěšení: 11.3.2009

Datum sejmutí: 24.3.2009

Podpis oprávněné osoby, potvrzující vyvěšení
Razítko:



Podpis oprávněné osoby, potvrzující sejmutí
Razítko:



Obdrží:

Účastníci řízení:

ČEZ Distribuce, a. s., Teplická 874/8, Děčín IV-Podmokly, 405 02 Děčín 2 prostřednictvím zástupce I&C
Energio, a.s., divize Enpro, oblastní pracoviště Valašské Meziříčí, Sokolská 45, 75701 Val. Meziříčí
Obec Běloutín, Běloutín čp.151, 75364 Běloutín

Ostatní účastníci řízení doručováno veřejnou vyhláškou

Úřady, pro vyvěšení a podání zprávy o datu vyvěšení a sejmutí:

Městský úřad Hranice, odbor vnitřních věcí, Pernštejnské náměstí 1, Hranice I-Město, 753 37 Hranice I

Obecní úřad Běloutín, Běloutín 151, 753 64 Běloutín

Dotčené orgány státní správy:

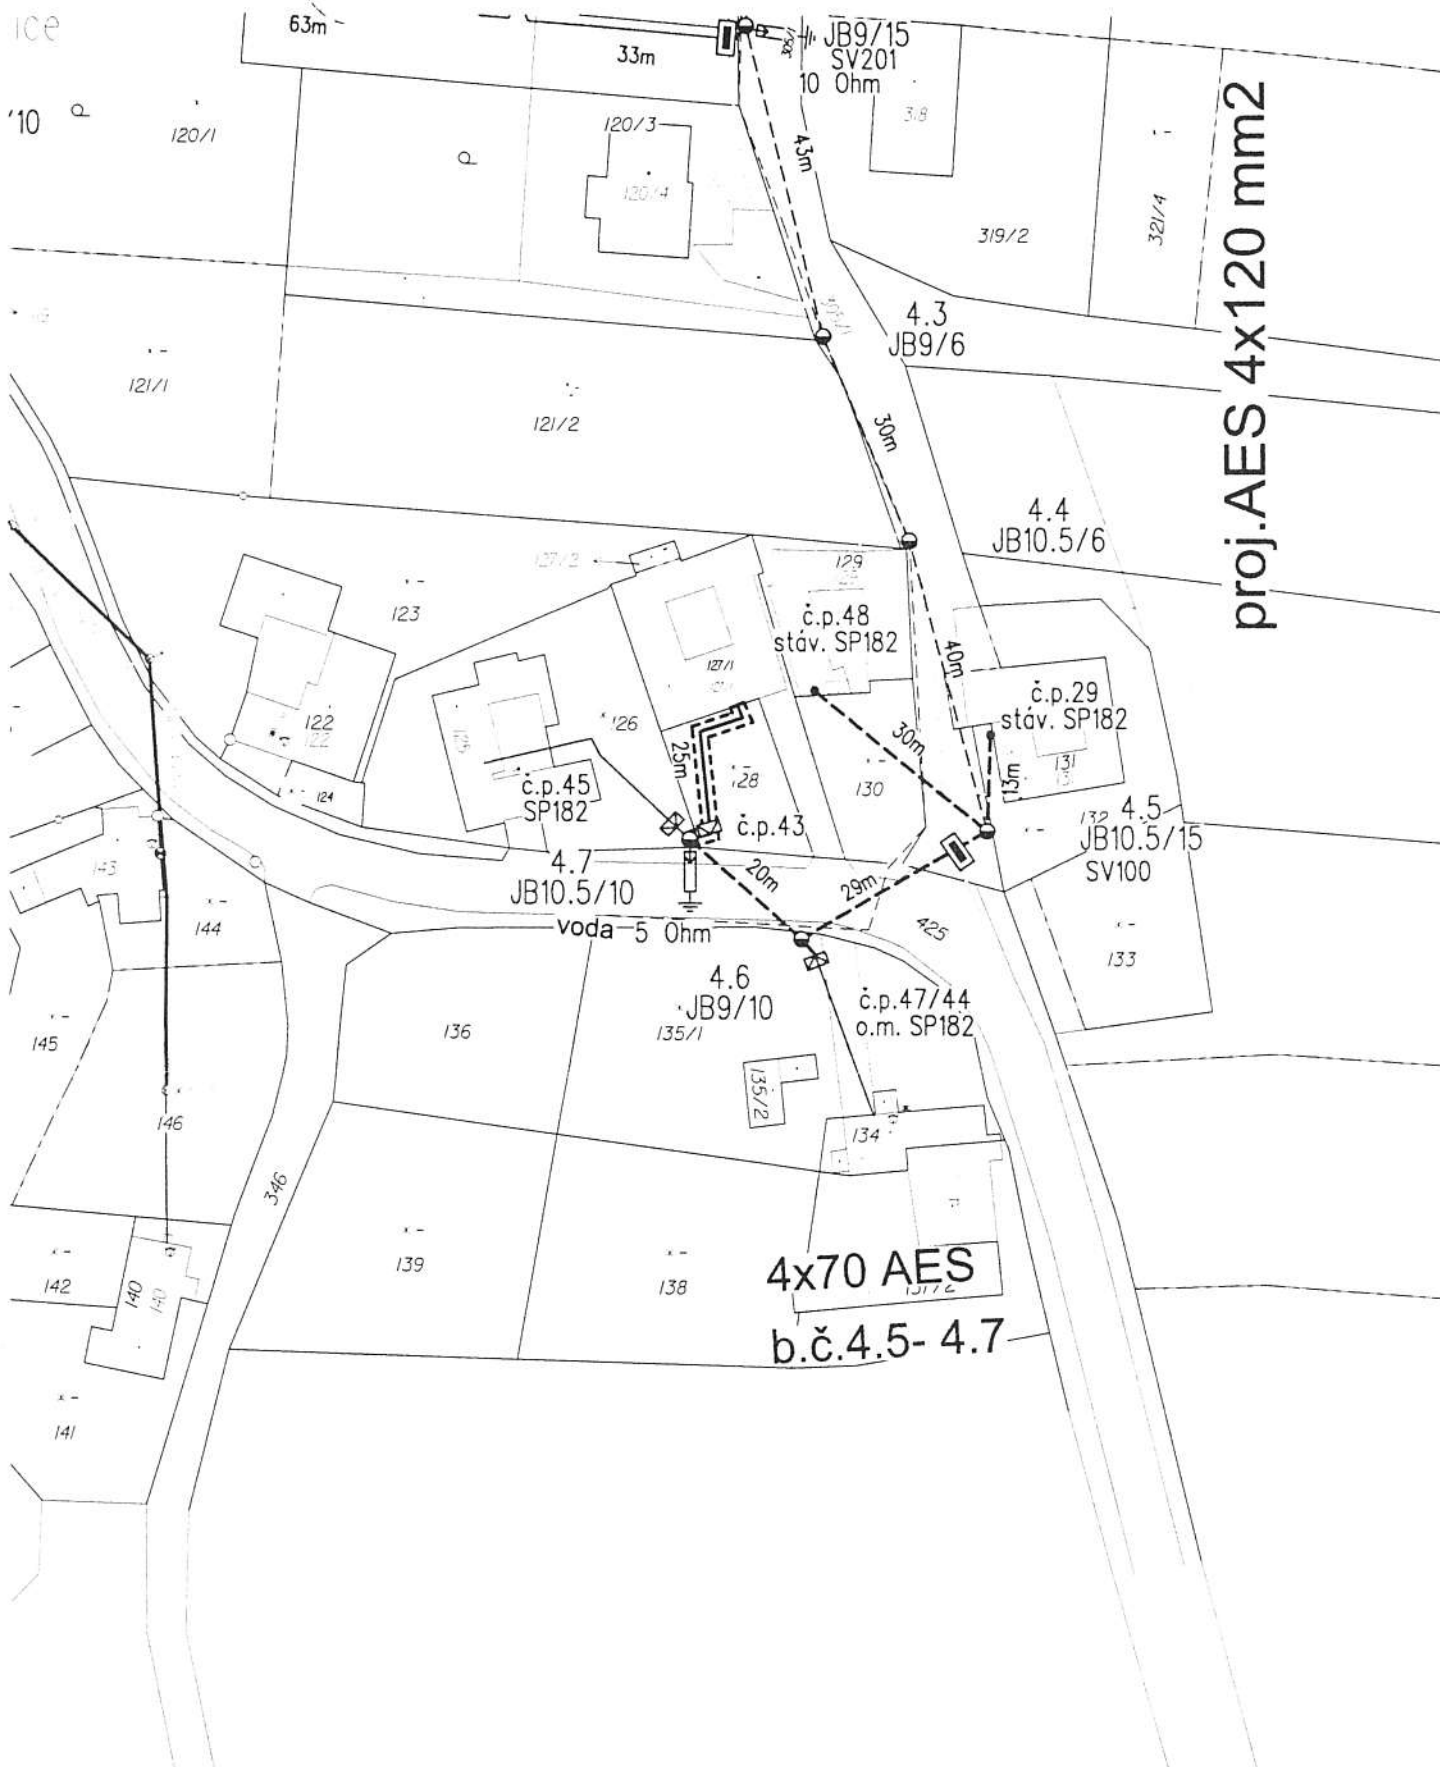
Obecní úřad Běloutín, Běloutín 151, 753 64 Běloutín

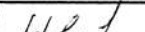

Městský úřad Hranice, odbor dopravy, Pernštejnské náměstí 1, Hranice I-Město, 753 37 Hranice I

Městský úřad Hranice, odbor životního prostředí, Pernštejnské náměstí 1, Hranice I-Město, 753 37 Hranice

Příloha:

Situace-umístění stavby



Měřítko: 1 : 1000	Odp. projektant:	Holubcová		Ved. projektant:	In.Knápek	Změny, pozn.: kab.přip. RD43 2/12/08
	Zpracoval:	Holubcová		Provoz. záměr:	4 200 600 798	
	Datum:	03/2007		Č. stavby invest.:	IV-12-8001347	
	Stupeň:	PD		Formát:	A4	
 ENPRO, a. s. ENPRO, a.s., Edvarda Beneše 1913/20,750 02Přerov Val.Meziříčí				Název stavby / objektu: Bělotín-Kunčice 6 RD-Zúbek NNK,NNV		Investor: ČEZ, Distribuce a.s.
				Název výkresu: Situace vedení NN		Č. výkr.: 07-312461-02