

VEŘEJNÁ VYHLÁŠKA - 00 BĚLOTÍN

Městský úřad Hranice, odbor stavební úřad
Pernštejnské náměstí 1, Hranice

Č.j: OSU/4456/09-5
Vyřizuje: Ing. Pavla Marušíková
E-mail: pavla.marustikova@mesto-hranice.cz
Telefon: 581 828 389

Hranice, dne: 20.4.2009

VEŘEJNÁ VYHLÁŠKA

OZNÁMENÍ

**O ZAHÁJENÍ ÚZEMNÍHO ŘÍZENÍ O UMÍSTĚNÍ STAVBY A POZVÁNÍ K VEŘEJNÉMU
ÚSTNÍMU JEDNÁNÍ**

Dne 11.2.2009 podali žadatelé Pavlína Bartoňová (nar. 30.12.1975), Polom 2, 753 65 Polom a Tomáš Bartoň (nar. 14.10.1975), Polom 2, 753 65 Polom žádost o vydání územního rozhodnutí o umístění stavby:

**Rodinný dům, přípojka vody, plynu, splaškové kanalizace do ČOV a dešťové kanalizace
na pozemcích parc. č. 595/6 – ostatní plocha, 595/7 – ostatní plocha, 602 – ostatní plocha, 624/1 –
ostatní plocha a 595/1 – ostatní plocha
v kat. území Běloutín.**

Uvedeným dnem bylo zahájeno územní řízení o umístění stavby.

Stavební úřad Městského úřadu Hranice, jako stavební úřad věcně a místně příslušný dle § 13 odst. 1 písm. f) zákona č. 183/2006 Sb., o územním plánování a stavebním řádu, (stavební zákon), ve znění pozdějších předpisů, (dále jen „stavební zákon“) oznamuje v souladu s ustanovením § 87 odst. 1 stavebního zákona zahájení územního řízení o umístění stavby a současně nařizuje veřejné ústní jednání na den

26.5.2009 (úterý) v 10:30 hodin.

Místo konání: místo záměru - tj. u pozemku parc. č. 602 v k.ú. Běloutín.

Závazná stanoviska dotčených orgánů, námitky účastníků řízení a připomínky veřejnosti musí být uplatněny nejpozději při veřejném ústním jednání, jinak se k nim nepřihlíží. Do podkladů rozhodnutí mohou účastníci řízení nahlédnout u stavebního úřadu (nejlépe v návštěvní dny: pondělí, středa od 8:00 do 11:30 hod. a od 12:30 do 17:00 hod., jinak po předchozí telefonické dohodě) a při ústním jednání.

Účastníci mají právo vyjádřit v řízení své stanovisko.

Žadatel zajistí, aby informace o jeho záměru a o tom, že podal žádost o vydání rozhodnutí o umístění stavby, byla bezodkladně poté, co bylo nařízeno veřejné ústní jednání, vyvěšena na vhodném veřejně přístupném místě u stavby nebo pozemku, na nichž se má záměr uskutečnit, a to do doby veřejného ústního jednání.

Pokud žadatel uvedenou informační povinnost nesplní, stavební úřad nařídí opakované veřejné ústní jednání.

Zúčastní-li se veřejného ústního jednání více osob z řad veřejnosti a mohlo-li by to vést ke zmaření účelu veřejného ústního jednání, zvolí si společného zmocněnce.

K závazným stanoviskům a námitkám k věci, o kterých byl rozhodnuto při vydání územního nebo regulačního plánu, se nepřihlíží. Účastník řízení ve svých námitkách uvede skutečnosti, které zakládají jeho postavení jako účastníka řízení, a důvody podání námitek; k námitkám, které nesplňují uvedené požadavky, se nepřihlíží.

Pověřený zaměstnanec stavebního úřadu je podle § 172 odst. 1 stavebního zákona oprávněn při plnění úkolů vstupovat na cizí pozemky, stavby a do staveb s vědomím jejich vlastníků při zjišťování stavu stavby a pozemku nebo opatřování důkazů a dalších podkladů pro vydání správního rozhodnutí nebo opatření.

Stavební úřad může podle § 173 odst. 1 stavebního zákona uložit pořádkovou pokutu do 50 000 Kč tomu, kdo závažným způsobem ztěžuje postup v řízení anebo plnění úkolů podle § 172 odst. 1 stavebního zákona tím, že znemožňuje oprávněné úřední osobě nebo osobě jí přízvané vstup na svůj pozemek nebo stavbu.

Nechá-li se některý z účastníků zastupovat, předloží jeho zástupce písemnou plnou moc.


Účastník řízení nebo jeho zástupce je v souladu s ustanovením § 36 odst. 4 zákona č. 500/2004 Sb., správní řád, ve znění pozdějších zákonů č. 413/2005 Sb., (dále jen "správní řád") povinen předložit na výzvu oprávněné úřední osoby průkaz totožnosti. Průkazem totožnosti se rozumí doklad, který je veřejnou listinou, v němž je uvedeno jméno a příjmení, datum narození a místo trvalého pobytu, popřípadě bydliště mimo území České republiky a z něhož je patrná i podoba, popřípadě jiný údaj umožňující správnímu orgánu identifikovat osobu, která doklad předkládá, jako jeho oprávněného držitele. Případně je třeba dále předložit doklad opravňující k jednání za právnickou osobu.

Účastník řízení může podle § 14 odst. 2 správního řádu namítat podjatost úřední osoby, jakmile se o ní dozví. K námitce se nepřihlédne, pokud účastník řízení o důvodu vyloučení prokazatelně věděl, ale bez zbytečného odkladu námitku neuplatnil.

MĚSTSKÝ ÚŘAD
HRANICE
-15-

Ing.arch. Ladislav Patočka v. r.
vedoucí odboru stavební úřad

Za správnost vyhotovení: Ilona Peperniková

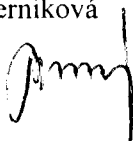

Tento dokument musí být vyvěšen na úřední desce po dobu 15-ti dnů, 15. den je posledním dnem oznámení.


Datum vyvěšení: 22. 4. 2009

Podpis oprávněné osoby, potvrzující vyvěšení
Razítko:



Datum sejmutí: 17. 5. 2009

Podpis oprávněné osoby, potvrzující sejmutí
Razítko:

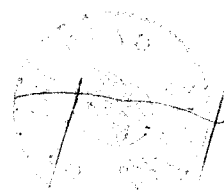

V souladu s ustanovením § 20 stavebního zákona, vyvěšeno na úřední desce Městského úřadu Hranice a Obecního úřadu Bělčín a dle § 25 odst. 2 správního řádu na elektronické úřední desce umožňující dálkový přístup.

Příloha:

Podrobná situace

Obdrží:

Účastníci řízení dle § 85 odst. 1 stavebního zákona:

Tomáš Bartoň, Polom 2, 753 65 Polom
Pavčina Bartoňová, Polom 2, 753 65 Polom
Obec Běloutín, Běloutín 151, 753 64 Běloutín

Účastníci řízení dle § 85 odst. 2 stavebního zákona :


Doručuje se veřejnou vyhláškou
František Gryga, Pod Lipami 1477, Hranice I-Město, 753 01 Hranice 1
Dagmar Hlávková, Běloutín 112, 753 64 Běloutín
Obec Běloutín, Běloutín 151, 753 64 Běloutín
Robert Špunda, Běloutín 206, 753 64 Běloutín
Ludmila Špundová, Běloutín 206, 753 64 Běloutín
ČR - Úřad pro zastupování státu ve věcech majetkových, územní pracoviště Přerov, Rašínovo nábřeží
390/42, Nové Město, 128 00 Praha 28
Zemědělská vodohospodářská správa, Hlinky 131/60, Staré Brno, 603 00 Brno 3
ČEZ Distribuce, a. s., Guldenerova 2577/19, 301 00 Plzeň 1
RWE Distribuční a.s., Plynárenská 499/1, 657 57 Brno
Správa silnic Olomouckého kraje, příspěvková organizace, Lipenská 120, Olomouc, Hodolany, 772 11
Olomouc
Telefónica O2 Czech Republic, a.s., , Praha, P.O. Box 84, 130 11 Praha
Vodovody a kanalizace Přerov, a.s., Šířava 483/21, 750 02 Přerov 2



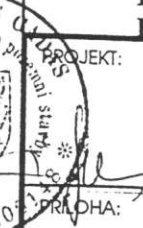
Dotčené orgány :

Obecní úřad Běloutín, silniční správní úřad, Běloutín 151, 753 64 Běloutín
Městský úřad Hranice, odbor dopravy, Pernštejské náměstí 1, Hranice I-Město, 753 37 Hranice 1
Městský úřad Hranice, odbor životního prostředí, Pernštejské náměstí 1, Hranice I-Město, 753 37 Hranice 1

Úřady, pro vyvěšení a podání zprávy o datu vyvěšení a sejmutí:

Městský úřad Hranice, odbor vnitřních věcí, Pernštejské náměstí 1, Hranice I-Město, 753 37 Hranice 1
Obecní úřad Běloutín, Běloutín 151, 753 64 Běloutín

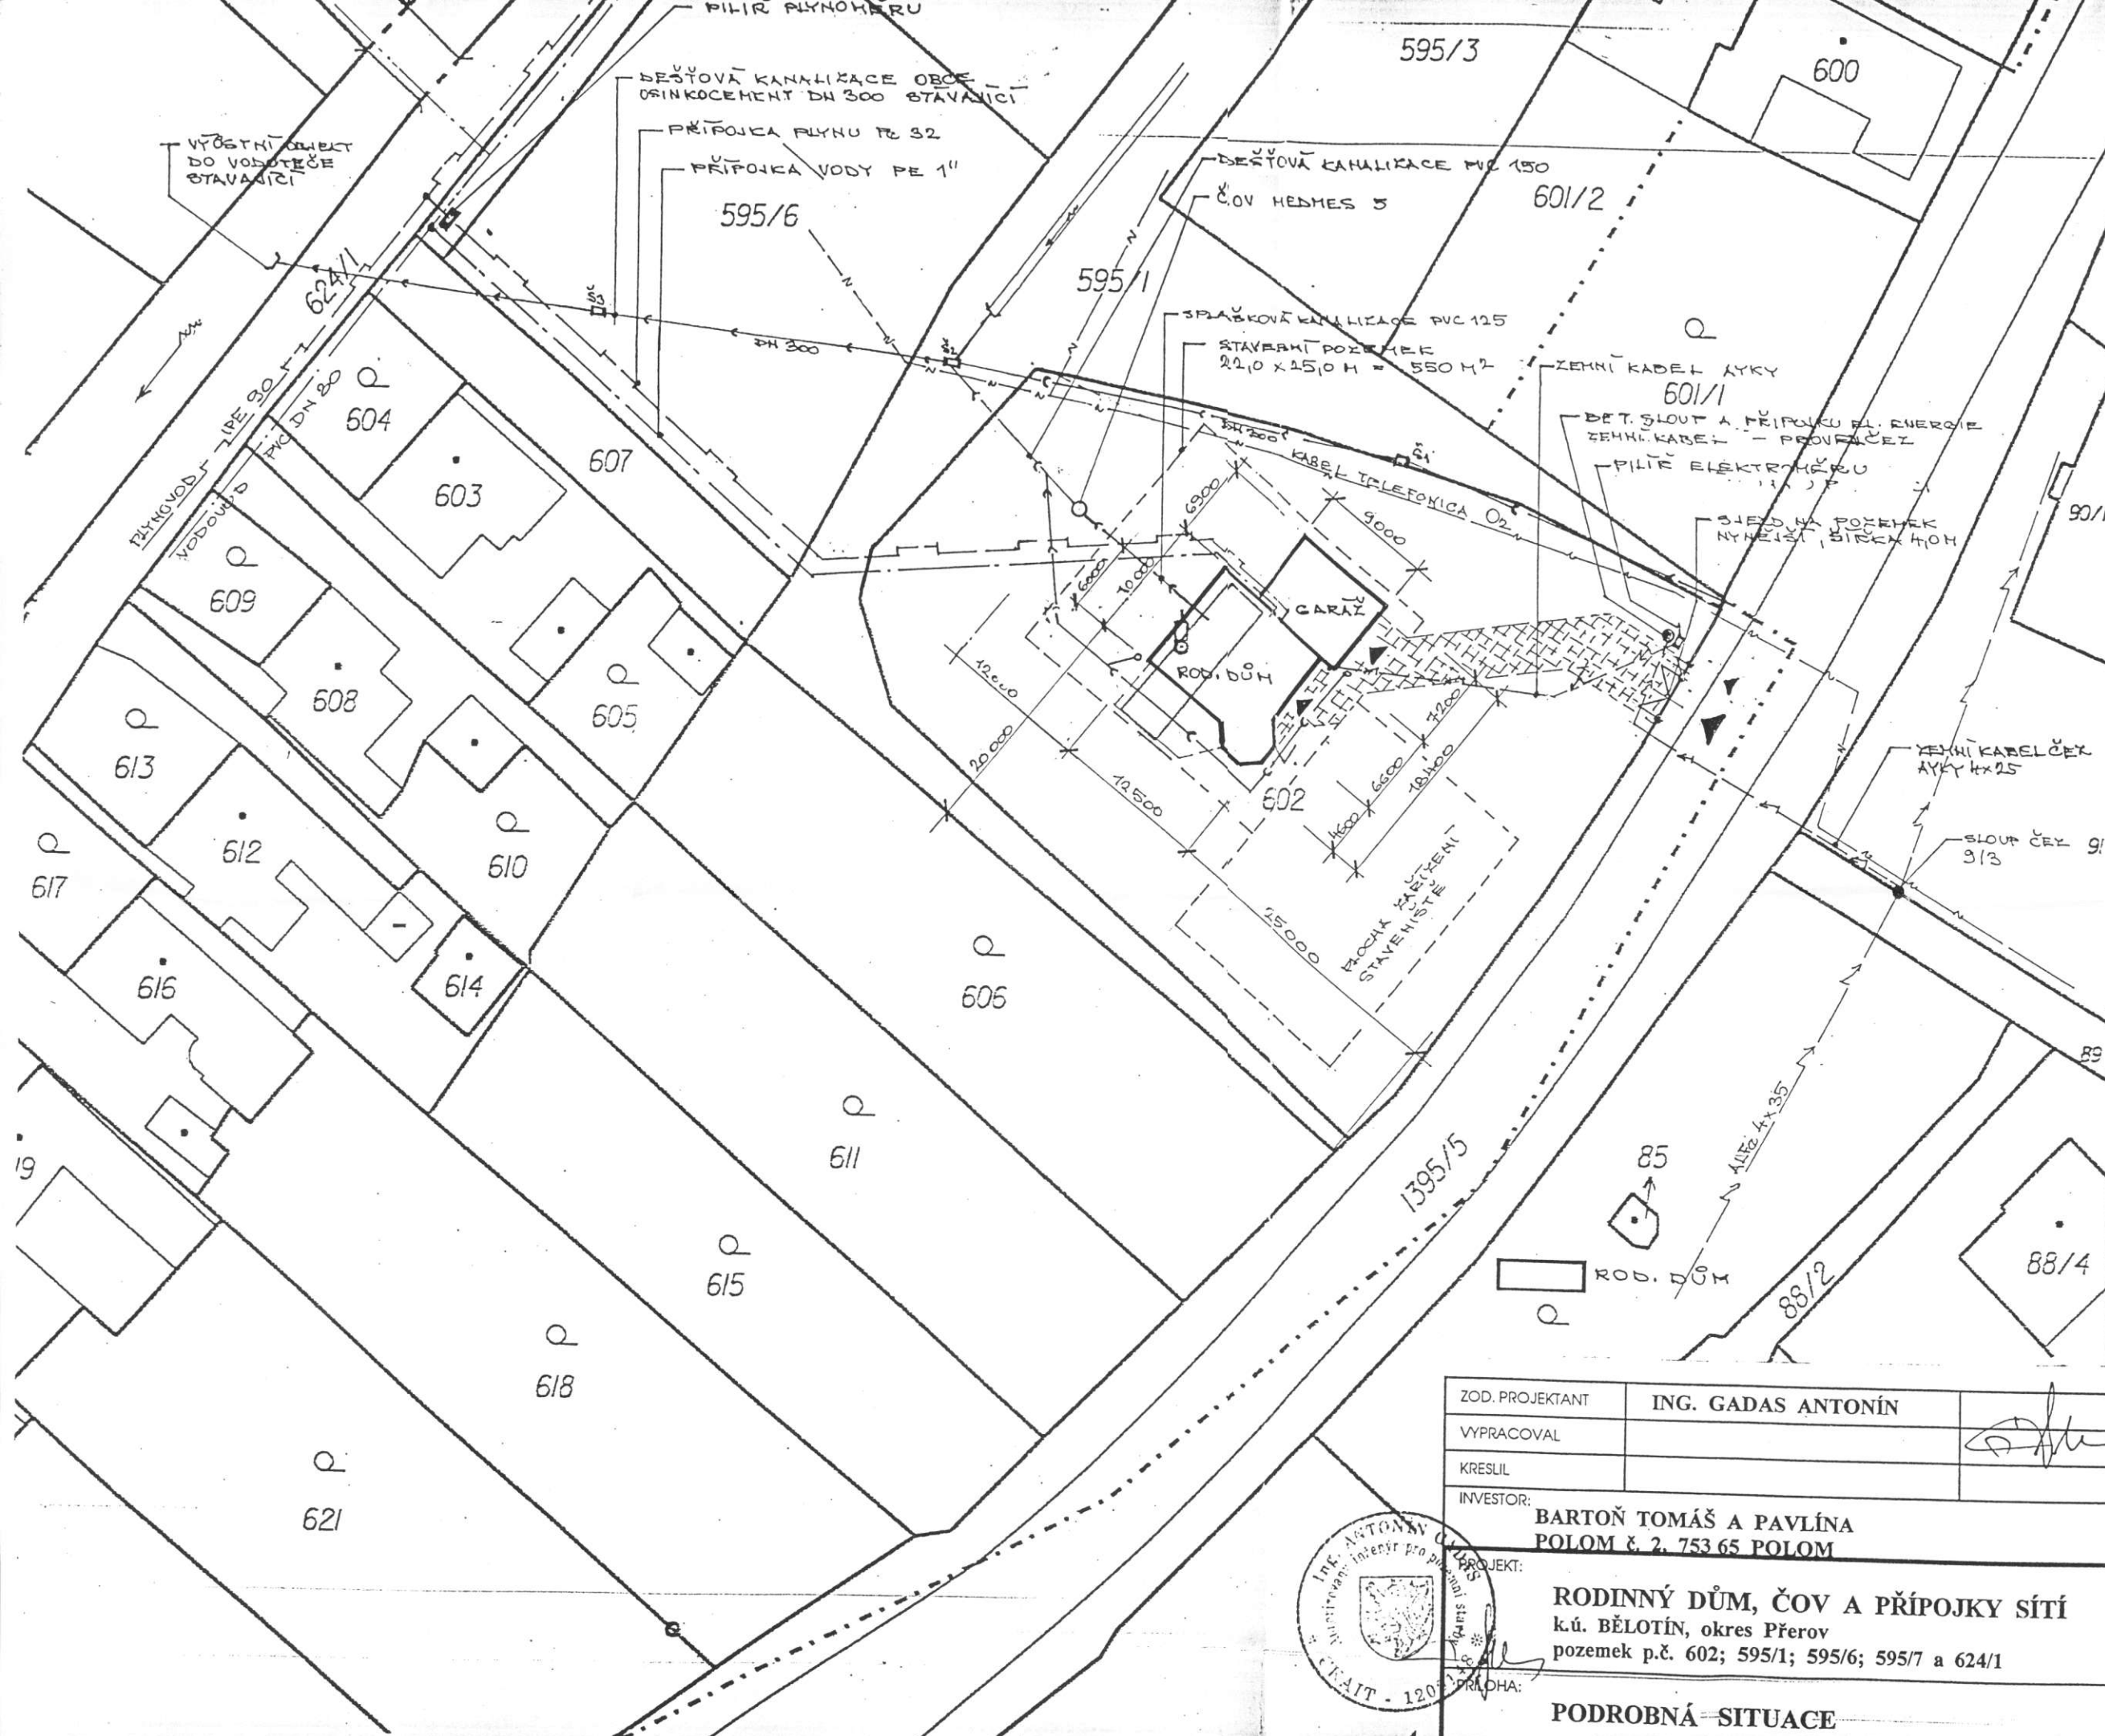

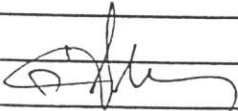ZOD. PROJEKTANT	ING. GADAS ANTONÍN			
VYPRACOVAL				
KRESLIL				
INVESTOR:	BARTOŇ TOMÁŠ A PAVLÍNA POLOM č. 2. 753 65 POLOM		DATUM	02/2009
PROJEKT:	RODINNÝ DŮM, ČOV A PŘÍPOJKY SÍTÍ k.ú. BĚLOTÍN, okres Přerov pozemek p.č. 602; 595/1; 595/6; 595/7 a 624/1		FORMÁT	2 x A4
 PŘÍLOHA:			STUPEŇ	PS
			Č. ZAKÁZKY	1927/2007
			MĚŘÍTKO	1 : 500
			Č. PŘÍLOHY	D - 02
		Č. KOPIE	3	
PODROBNÁ SITUACE				