

MĚSTSKÝ ÚŘAD BÍLOVEC

odbor výstavby, 17. listopadu 411, 743 01 Bílovec

Č.j.: V/30803-09/5821-2009/Prdov

Vyřizuje: Ing. Hana Prdová, tel.: 556 312 114,

e-mail.: hana.prdova@bilovec.cz

V Bílovci dne: 11. srpna 2009

OBCENÍ ÚŘAD VELKÉ ALBRECHTICE		Čís. dopor.
Došlo:	13-08-2009	Zpracov.
Č. jedn.	944	1/13 0128
Poč. listů	3	1 330/244

OZNÁMENÍ

ZAHÁJENÍ ÚZEMNÍHO ŘÍZENÍ A POZVÁNÍ K ÚSTNÍMU JEDNÁNÍ VEŘEJNOU VYHLÁŠKOU

Dne 7.7.2009 podala Telefónica O2 Czech Republic, a.s., IČ 60193336, Za Brumlovkou č.p.266/2, Michle, 140 22 Praha 4, zastoupena společností SITEL, spol. s r.o., Baarova č.p.957/15, 140 00 Praha 4, prostřednictvím společnosti INTAR a.s., IČ 25594443, Bezručova č.p.17a, 656 73 Brno, u MěÚ Bílovec, odboru výstavby, žádost o vydání rozhodnutí o umístění stavby: "0213_09 TS 2 Mýtné (D47-135,00-R-0) – OK : napojení mýtné brány na dálnici D47 v km 135,00 optickým kabelem na síť elektronických komunikací" na pozemku parc.č. 2218/245, 2218/243, 1945/9, 2218/239, 2218/238, 2218/240, (PK) č. 1516, 1506/1, GP č. 1511, 2114 v kat. území Velké Albrechtice. Uvedeným dnem bylo zahájeno územní řízení.

Městský úřad Bílovec, odbor výstavby, jako stavební úřad věcně příslušný dle ustanovení § 13 odst.1, písm.g) zákona č. 183/2006 Sb., o územním plánování a stavebním řádu (stavební zákon), v platném znění (dále jen "stavební zákon") a jako místně příslušný stavební úřad podle ustanovení § 11 zákona č. 500/2004 Sb., správní řád, ve znění pozdějších předpisů (dále jen "správní řád"), **oznamuje** podle § 87 odst. 1 stavebního zákona **zahájení územního řízení** dotčeným orgánům a účastníkům řízení a současně nařizuje k projednání žádosti veřejné ústní jednání na den

11. září 2009 (pátek) v 9:00 hodin

se schůzkou pozvaných v kanceláři č.105 na odboru výstavby MěÚ Bílovec.

Poučení:

Závazná stanoviska dotčených orgánů, námítky účastníků řízení a připomínky veřejnosti musí být, v souladu s ustanovením § 89 odst.1 stavebního zákona, uplatněny nejpozději při veřejném ústním jednání, jinak se k nim nepřihlíží.

K závazným stanoviskům a námítkám k věcem, o kterých bylo rozhodnuto při vydání územního a nebo regulačního plánu, se v souladu s ustanovením § 89 odst.2 stavebního zákona, nepřihlíží.

Účastník ve svých námítkách uvede skutečnosti, které zakládají jeho postavení jako účastníka řízení a důvody podání námitek, k námítkám, které nesplňují uvedené požadavky, se nepřihlíží. Obec uplatňuje v územním řízení námítky k ochraně zájmů obce a zájmů občanů obce.

Osoba, která je účastníkem řízení podle § 85 odst.2 písm.a), b) a d), může uplatňovat námítky proti projednávanému záměru v rozsahu, jakým je její právo přímo dotčeno.

Osoba, která je účastníkem řízení podle § 85 odst. 2 písm.c) může v územním řízení uplatňovat námitky, pokud je projednáváním záměrem dotčen veřejný zájem, jehož ochranou se podle zvláštního právního předpisu zabývá.

Účastníci územního řízení mají možnost podávat navrhované důkazy (v souladu s ustanovením § 36 odst.1 správního řádu) a mohou nahlížet do spisu (v souladu s ustanovením §38 správního řádu), před dnem konání ústního jednání a při ústním jednání. Mohou tak učinit v kanceláři č.105 Městského úřadu Bílovec, odboru výstavby, úřední dny: Pondělí a středa od 8:00-17:00 hod., v ostatních dnech po předchozí domluvě: ÚT a ČT od 8:00-14:00, PÁ od 8:00-13:00 hod.

Stavební úřad současně sděluje v souladu s ustanovením § 36 odst.3 zákona č.500/2004 Sb., správní řád, známým účastníkům řízení, že se před vydáním rozhodnutí mohou vyjádřit k jeho podkladům a to ve dnech 14.9.2009 a 15.9.2009 (mohou tak učinit v kanceláři č.105 Městského úřadu Bílovec, odboru výstavby, PO od 8:00-17:00, ÚT od 8:00-14:00 hod.).

Nechá-li se některý z účastníků řízení zastupovat, předloží jeho zástupce při jednání písemnou plnou moc.

UPOZORNĚNÍ

Žadatel zajistí, v souladu s ustanovením § 87 odst.2 stavebního zákona, aby informace o jeho záměru a o tom, že podal žádost o vydání územního rozhodnutí, byla bezodkladně poté, co bylo nařízeno ústní jednání, vyvěšena na vhodném veřejně přístupném místě u stavby nebo pozemku, na nichž se má záměr uskutečnit, a to do doby veřejného ústního jednání. Součástí informace je grafické vyjádření záměru, popřípadě jiný podklad, z něhož lze usuzovat na architektonickou a urbanistickou podobu záměru a jeho vliv na okolí. Obsahové náležitosti informace stanoví § 8 vyhlášky č.503/2006 Sb., o podrobnější úpravě územního řízení, veřejnoprávní smlouvy a územního opatření.

Městský úřad Bílovec

17.listopadu 411 41
743 01 Bílovec

Ing. Hana Prdová
oprávněná úřední osoba

Toto oznámení musí být vyvěšeno nejméně po dobu 15 dnů na úřední desce správního úřadu, který písemnost doručuje - MěÚ Bílovec, na úřední desce Obecního úřadu Velké Albrechtice a v elektronické podobě (vyvěšení na úřední desce ObÚ Velké Albrechtice je pouze informativní).

64/2009

Vyvěšeno dne 13.8.2009

OBECNÍ ÚŘAD

742 91 Velké Albrechtice

okres Nový Jičín

Sejmuto dne 28.8.2009

Razítko a podpis orgánu, který potvrzuje vyvěšení a sejmutí oznámení.

Příloha k oznámení:

- výkres situace na podkladě katastrální mapy
- poštovní poukázka pro úhradu správního poplatku, VS 9604002975 (pouze žadateli)

Doručí se:

Účastníci územního řízení podle § 85 odst.1 stavebního zákona (doporučeně do vlastních rukou)

-INTAR a.s., Bezručova č.p.17a, 656 73 Brno

-Obec Velké Albrechtice, 742 91 Velké Albrechtice (vyjádření ze dne 8.6.2009 pod zn.:9276/Magera)

Účastníci územního řízení podle § 85 odst.2 stavebního zákona – doručeno veřejnou vyhláškou

-Pozemkový fond ČR, úz.prac.N.Jičín, Divadelní č.p.8, 741 01 Nový Jičín 1

-RWE Transgas Net, s.r.o. P.O.BOX 166, V Olšinách č.p.2300/75, Praha 10 - Strašnice, 100 00 - Praha 10 (stanovisko ze dne 19.6.2009 pod zn.: 3170/09/OVP/Z)

-Správa silnic MSK, Suvorovova č.p.525, 742 42 Šenov u Nového Jičína

-ČEZ Distribuce, a.s., Teplická č.p.874/8, 405 02 Děčín 2 stanovisko (ze dne 19.6.2009,zn.: 1022447871, ze dne 19.6.2009 pod zn.:1022509373,ze dne 26.6.2009 pod zn.:09/2473)

-Ředitelství silnic a dálnic ČR, Na Pankráci č.p.56, 145 05 Praha 4

-SUGAL spol. s r.o., Ostravská č.p.314/3, 743 01 Bílovec 1

-Skanska DS a.s., F.Nováka 3, 796 40 Prostějov

-Břetislav Dudek, Velké Albrechtice č.p.114, 742 91 Velké Albrechtice

-Břetislava Jadrníčková, Náměstí Jana Nerudy č.p.624/14, Poruba, 708 00 Ostrava 8

-Kamil Šnyta, Kunčice pod Ondřejníkem č.p.373, 739 13 Kunčice pod Ondřejníkem

-Václav Šnyta, Výškovice č.p.57, Bílovec, 743 01 Bílovec 1

Dotčené orgány (doporučeně)

-MěÚ Bílovec, odbor životního prostředí a územního plánování, 17.listopadu č.p.411/3, 743 01 Bílovec 1 (koord.záv.stanovisko ze dne 22.6.2009 pod zn.: ŽP/22172-09/22-2009/jirpe)

-Obecní úřad Velké Albrechtice, 742 91 Velké Albrechtice


Na vyvěšení:

1. Městský úřad Bílovec, 17.listopadu 411, 743 01 Bílovec

2. Obecní úřad Velké Albrechtice, 742 91 Velké Albrechtice -vyvěšení na úřední desce tohoto obecního úřadu je jen pořádkové

-spis

ZÁKRES STAVBY DO KATASTRÁLNÍ MAPY

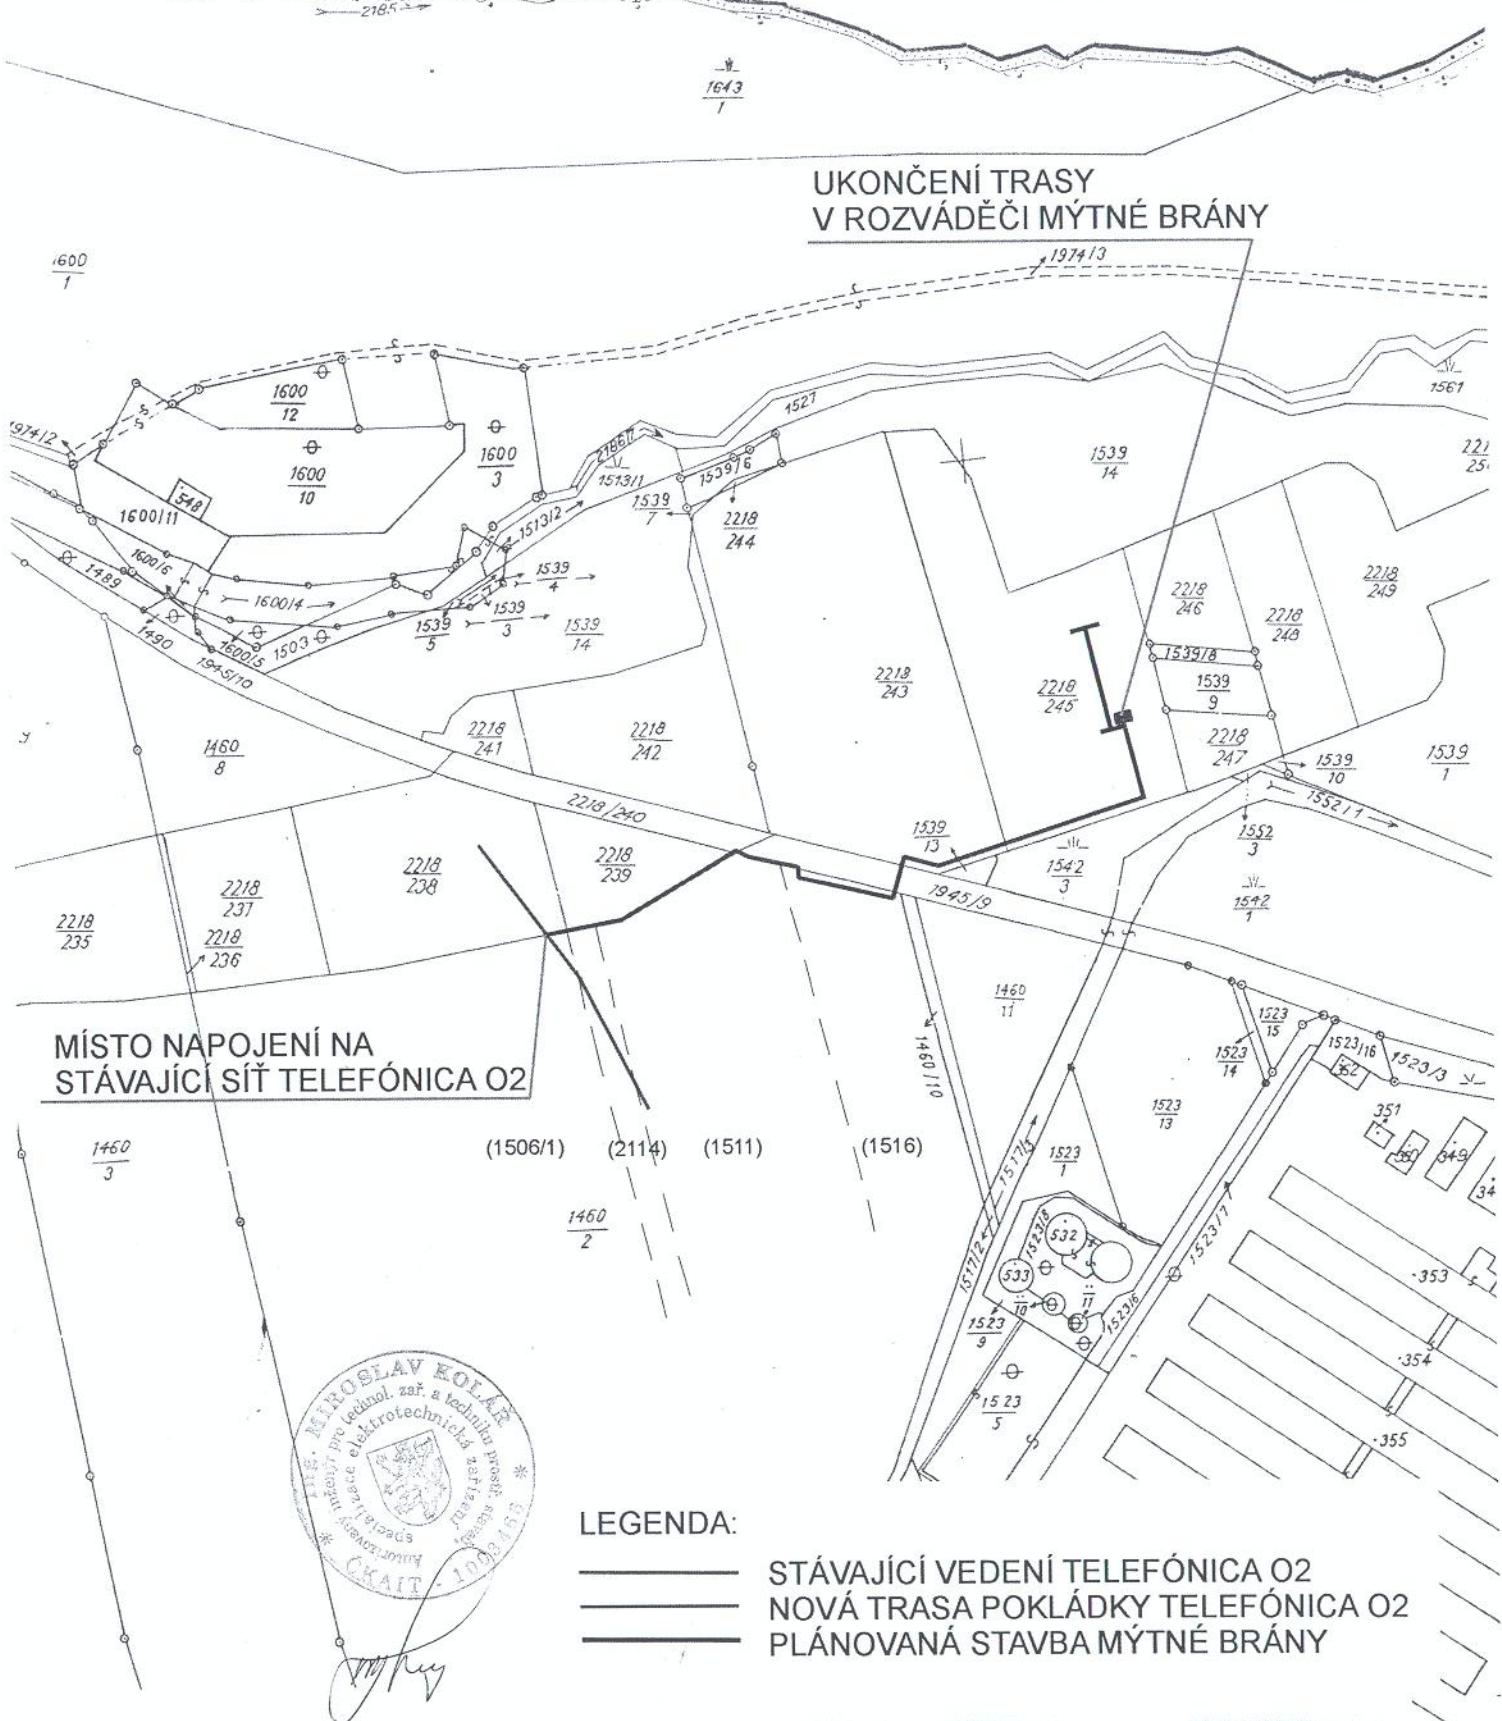

Katastrální úřad pro Moravskoslezský kraj	Okres Nový Jičín	Obec Velké Albrechtice	Datum 16.3.2009
Katastrální pracoviště Nový Jičín	Mapový list V.S.XVII-11-5.6	Měřítko 1 : 2880	Podpis <i>[Signature]</i>
Katastrální území Velké Albrechtice			Číslo PÚ <i>[Number]</i>
KOPIE KATASTRÁLNÍ MAPY			Razítko <i>[Stamp]</i>
Vyhotovil Najvarová Daqmar	Dne 16.3.2009		