

Městský úřad Hranice, odbor stavební úřad
Pernštejnské náměstí 1, Hranice

Č.j: OSU/20423/09-2
Vyřizuje: Ing. Naděžda Perůtková
E-mail: nadezda.perutkova@mesto-hranice.cz
Telefon: 581 828 384

Hranice, dne: 2.9.2009

VEŘEJNÁ VYHLÁŠKA OZNÁMENÍ

O ZAHÁJENÍ ÚZEMNÍHO ŘÍZENÍ O UMÍSTĚNÍ STAVBY A POZVÁNÍ K VEŘEJNÉMU ÚSTNÍMU JEDNÁNÍ

Dne 13.7.2009 podal žadatel Obec Běloutín (IČ 00301019), Běloutín čp.151, 75364 Běloutín zastoupena dle plné moci panem Janem Andrésem (IČ - 60986859), projektová činnost v investiční výstavbě, Fügnerova 12, 772 00 Olomouc žádost o vydání územního rozhodnutí o umístění stavby:

- kanalizace Kunčice - III.etapa
stavební objekty: - SO 01 - splašková kanalizace Kunčice - III.etapa
SO 02 - přípojka NN pro čerpací stanici
SO 03 - čerpací stanice
SO 04 - tlaková kanalizace

na pozemcích: pozemkové parcely 111, 243, 244, 190, 228, 229, 230, 73/1, 237, 278, 30/2, 44/2, 426/2, 44/1, 167, 184/1, 199, 207/3, 214/1, 263, 421/17, 187, 273, 274, 223, 224, 42/1, 268, 207/2, 423/1, 424/1, 42/2, 269 a 270 v kat. území Kunčice.

Uvedeným dnem bylo zahájeno územní řízení o umístění stavby.

Stavební úřad Městského úřadu Hranice, jako stavební úřad věcně a místně příslušný dle § 13 odst. 1 písm. f) zákona č. 183/2006 Sb., o územním plánování a stavebním řádu, oznamuje v souladu s ustanovením § 87 odst. 1 stavebního zákona zahájení územního řízení o umístění stavby a současně nařizuje veřejné ústní jednání na den

9.10.2009 (pátek) v 9:00 hodin.

Místo konání: na stavební úřadě MěÚ Hranice, III. patro, v zasedací místnosti dveře č.426.

Do podkladů rozhodnutí mohou účastníci řízení nahlédnout u stavebního úřadu (návštěvní dny: pondělí, středa od 8:00 do 11:30 hod. a od 12:30 do 17:00 hod., jinak po předchozí telefonické dohodě) a při ústním jednání.

Účastníci řízení mohou své námitky a připomínky uplatnit nejpozději při ústním jednání, jinak k nim nebude přihlédnuto. Ve stejné lhůtě mohou sdělit svá závazná stanoviska dotčené orgány. Nechá-li se některý z účastníků řízení zastupovat, předloží jeho zástupce písemnou plnou moc.

Účastník řízení nebo jeho zástupce je v souladu s ustanovením § 36 odst. 4 zákona č. 500/2004 Sb., správní řád, ve znění pozdějších předpisů (dále jen "správní řád") povinen předložit na výzvu oprávněné úřední osoby průkaz totožnosti. Průkazem totožnosti se rozumí doklad, který je veřejnou listinou, v němž je uvedeno jméno a příjmení, datum narození a místo trvalého pobytu, popřípadě bydliště mimo území České republiky a z něhož je patrná i podoba, popřípadě jiný údaj umožňující správnímu orgánu identifikovat osobu, která doklad předkládá, jako jeho oprávněného držitele. Případně je třeba dále předložit doklad opravňující k jednání za právnickou osobu.

Zadatel zajistí, aby informace o jeho záměru a o tom, že podal žádost o vydání územního rozhodnutí, byla bezodkladně poté, co bylo nařízeno veřejné ústní jednání, vyvěšena na místě určeném stavebním úřadem nebo na vhodném veřejně přístupném místě u stavby nebo pozemku, na nichž se má záměr uskutečnit, a to do doby veřejného ústního jednání.

Zúčastní-li se veřejného ústního jednání více osob z řad veřejnosti a mohlo-li by to vést ke zmaření účelu veřejného ústního jednání, zvolí si společného zmocněnce.

K závazným stanoviskům a námitkám k věcem, o kterých byl rozhodnuto při vydání územního nebo regulačního plánu, se nepřihlíží. Účastník řízení ve svých námitkách uvede skutečnosti, které zakládají jeho postavení jako účastníka řízení, a důvody podání námitek; k námitkám, které nesplňují uvedené požadavky, se nepřihlíží.

Pověřený zaměstnanec stavebního úřadu je podle § 172 odst. 1 stavebního zákona oprávněn při plnění úkolů vstupovat na cizí pozemky, stavby a do staveb s vědomím jejich vlastníků při zjišťování stavu stavby a pozemku nebo opatřování důkazů a dalších podkladů pro vydání správního rozhodnutí nebo opatření.


Stavební úřad může podle § 173 odst. 1 stavebního zákona uložit pořádkovou pokutu do 50 000 Kč tomu, kdo závažným způsobem ztěžuje postup v řízení anebo plnění úkolů podle § 172 odst. 1 stavebního zákona tím, že znemožňuje oprávněné úřední osobě nebo osobě jí přizvané vstup na svůj pozemek nebo stavbu.

Účastník řízení může podle § 14 odst. 2 správního řádu namítat podjatost úřední osoby, jakmile se o ní dozví. K námitce se nepřihlédne, pokud účastník řízení o důvodu vyloučení prokazatelně věděl, ale bez zbytečného odkladu námitku neuplatnil.

MĚSTSKÝ ÚŘAD
HRANICE
-15-

Ing. arch. Ladislav Patočka v.r.
vedoucí odboru stavební úřad

Za správnost vyhotovení: Ilona Peperniková

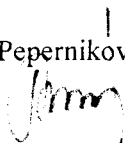

Tento dokument musí být vyvěšen na úřední desce po dobu 15 dnů, 15. den je posledním dnem oznámení.

Datum vyvěšení:

Datum sejmutí:

Podpis oprávněné osoby, potvrzující vyvěšení
Razítko:

Podpis oprávněné osoby, potvrzující sejmutí
Razítko:

Obdrží:

Účastníci řízení:

Obec Běloutín, čp.151, 75364 Běloutín prostřednictvím Jan Andrés, Fügnerova 12, 772 00 Olomouc

Účastníci řízení dle § 85 odst. 2 stavebního zákona :

Doručuje se veřejnou vyhláškou

Pozemkový fond ČR, Husinecká 1024/11a, 13000 Praha 3

MOSAIC s.r.o., Kunčice čp.20, 75364 Běloutín

Marie Rástočná, Kunčice 14, 75364 Běloutín

Miroslav Rástočný, Běloutín 110, 75364 Běloutín

STELM, s.r.o., Teplická 625, 75301 Hranice

Petra Krutílková, Kunčice 12, 75364 Běloutín

Alena Šumšalová, Kunčice 4, 75364 Běloutín

Alena Halašová, Mlýnský příkop 1787, 75301 Hranice

Jarmila Dančáková, Kunčice 7, 75364 Běloutín

Ludvík Polášek, Kunčice čp.35, 75364 Běloutín

Josef Kainar, Kunčice čp.34, 75364 Běloutín

Tomáš Kozák, Kunčice čp.25, 75364 Běloutín

Marie Rýparová, Kunčice čp.23, 75364 Běloutín

Zdeněk Rýpar, Kunčice čp.23, 75364 Běloutín

Milan Haša, Kunčice čp.22, 75364 Běloutín

Jan Rek, Kunčice čp.60, 75364 Běloutín

Karla Reková, Kunčice čp.60, 75364 Běloutín

Zdeněk Polášek, Kunčice čp.70, 75364 Běloutín

Květoslava Polášková, Kunčice čp.70, 75364 Běloutín

Petr Mikulík, Kunčice čp.68, 75364 Běloutín

Marie Mikulíková, Kunčice čp.68, 75364 Běloutín

Ing.Ivo Šnajdr, Volgogradská 2400/120, 70030 Ostrava Zábřeh

Ing. Jaroslav Šnajdr, Boženy Němcové čp.703, 25264 Velké Přílepy

RWE Distribuční služby, s.r.o., Plynářská 499/1, 657 57 Brno

Vodovody a kanalizace Přerov, a.s., Šířava 483/21, Přerov, I-Město, 750 02 Přerov 2

Telefónica O2 Czech Republic, a.s., DLSS Ostrava, 1. máje 3, 709 05 Ostrava 9

ČEZ Distribuce, a.s., Teplická 874/8, 405 02 Děčín 2

Správa silnic Olomouckého kraje, příspěvková organizace Středisko údržby Jih, Kostecká 55, 796 56

Prostějov

Zemědělská vodohospodářská správa, oblast povodí Odry, pracoviště Nový Jičín, Dostála Bystřice 9, 74100

Nový Jičín

Úřady, pro vyvěšení a podání zprávy o datu vyvěšení a sejmutí:

Městský úřad Hranice, odbor vnitřních věcí, Pernštejnské náměstí 1, Hranice I-Město, 753 37 Hranice 1

Obecní úřad Běloutín, čp.151, 75364 Běloutín

Dotčené orgány státní správy:

Hasičský záchranný sbor Olomouckého kraje, územní odbor Přerov, Šířava 25, 750 02 Přerov 2

Městský úřad Hranice, odbor dopravy, Pernštejnské náměstí 1, Hranice I-Město, 753 37 Hranice 1

Městský úřad Hranice, odbor životního prostředí, Pernštejnské náměstí 1, Hranice I-Město, 753 37 Hranice

Obecní úřad Běloutín, čp.151, 75364 Běloutín

Příloha: situační výkres umístění stavby

LEGENDA

PROJEKTOVANÉ STAVEBNÍ SOUBORY

- SE1 - 1

○


SPLAŠKOVÁ KANALIZACE III. ETAPA - STOKA E - E13 - SO 01
- KANALIZAČNÍ ŠACHTA - SO 01
- TLAKOVÁ KANALIZACE PE 80 - SO 04
- ČS



ČERPACÍ STANICE - SO 03
- PŘÍPOJKA NN - SO 02
- 566

DOTČENÝ POZEMEK

STÁVAJÍCÍ INŽENÝRSKÉ SÍTĚ:

- SPLAŠKOVÁ KANALIZACE I. + II. ETAPA
- VODOVODNÍ ŘAD
- STL PLYNOVOD
- NADZEMNÍ VEDENÍ NN
- KABEL TELECOM
- PODZEMNÍ VEDENÍ NN
- NADZEMNÍ VEDENÍ VN
- NADZEMNÍ VEDENÍ VVN

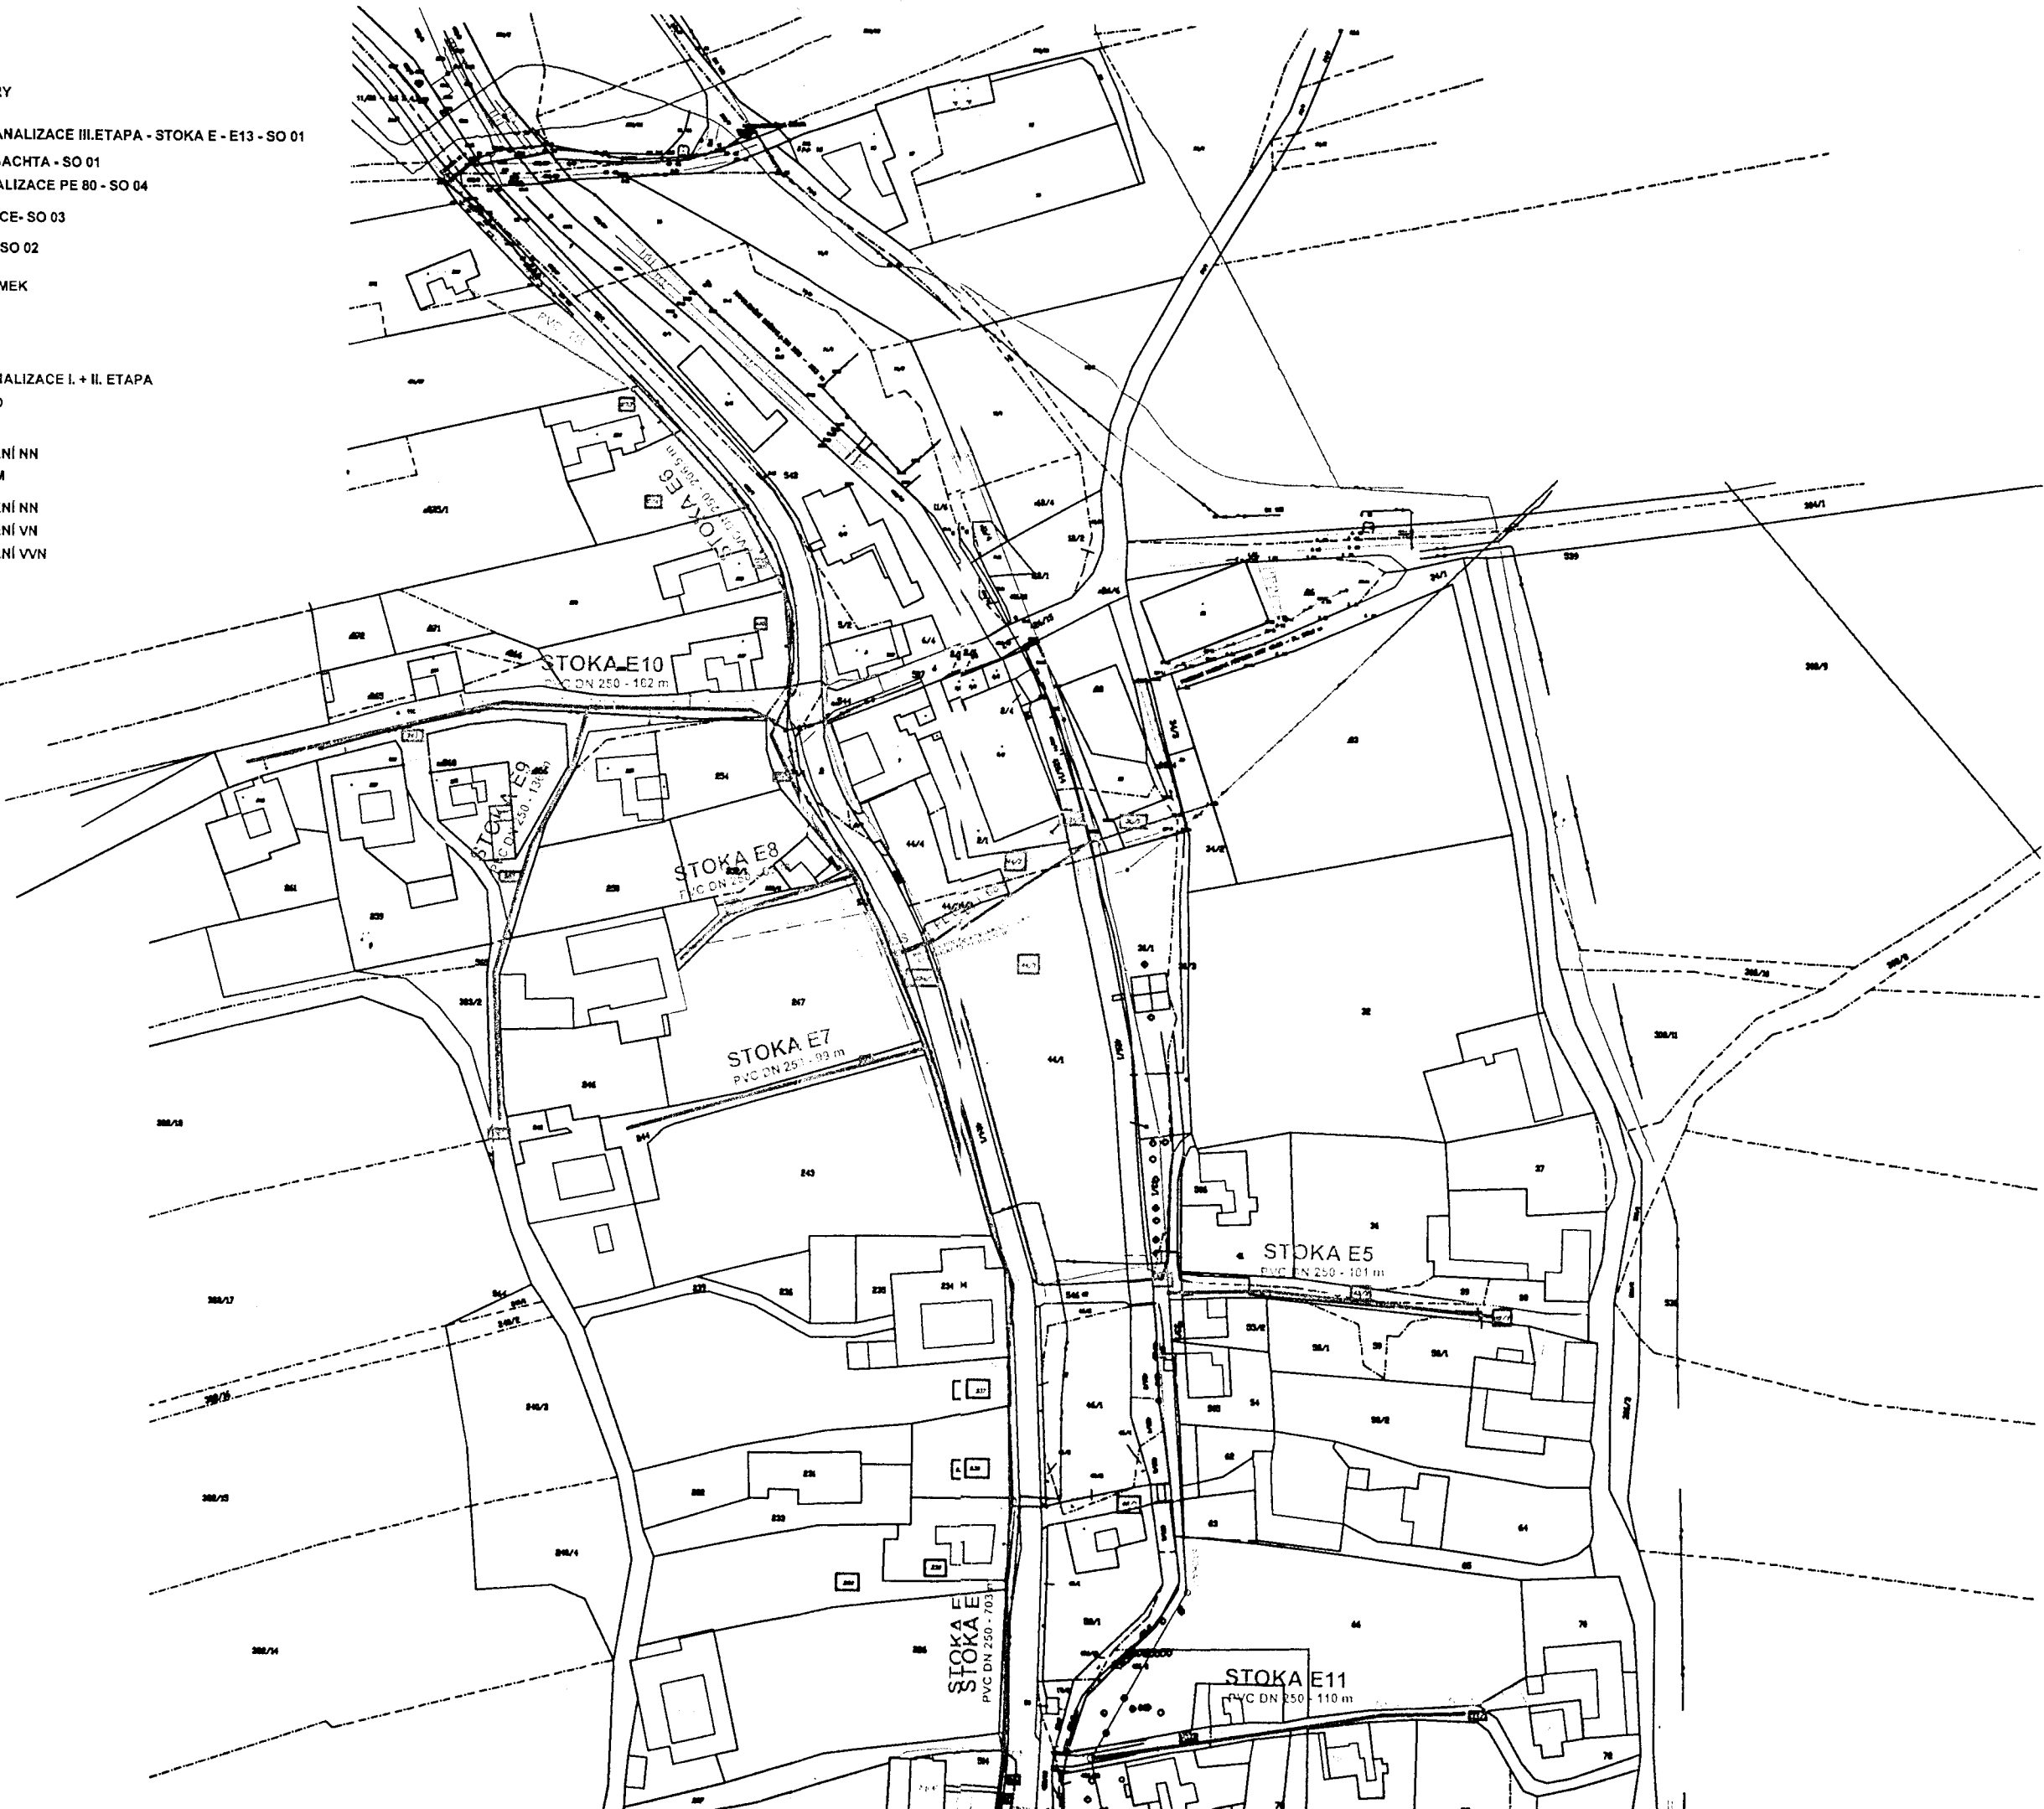

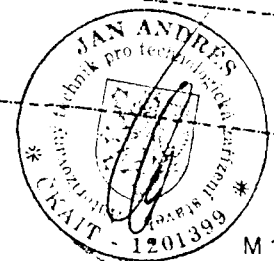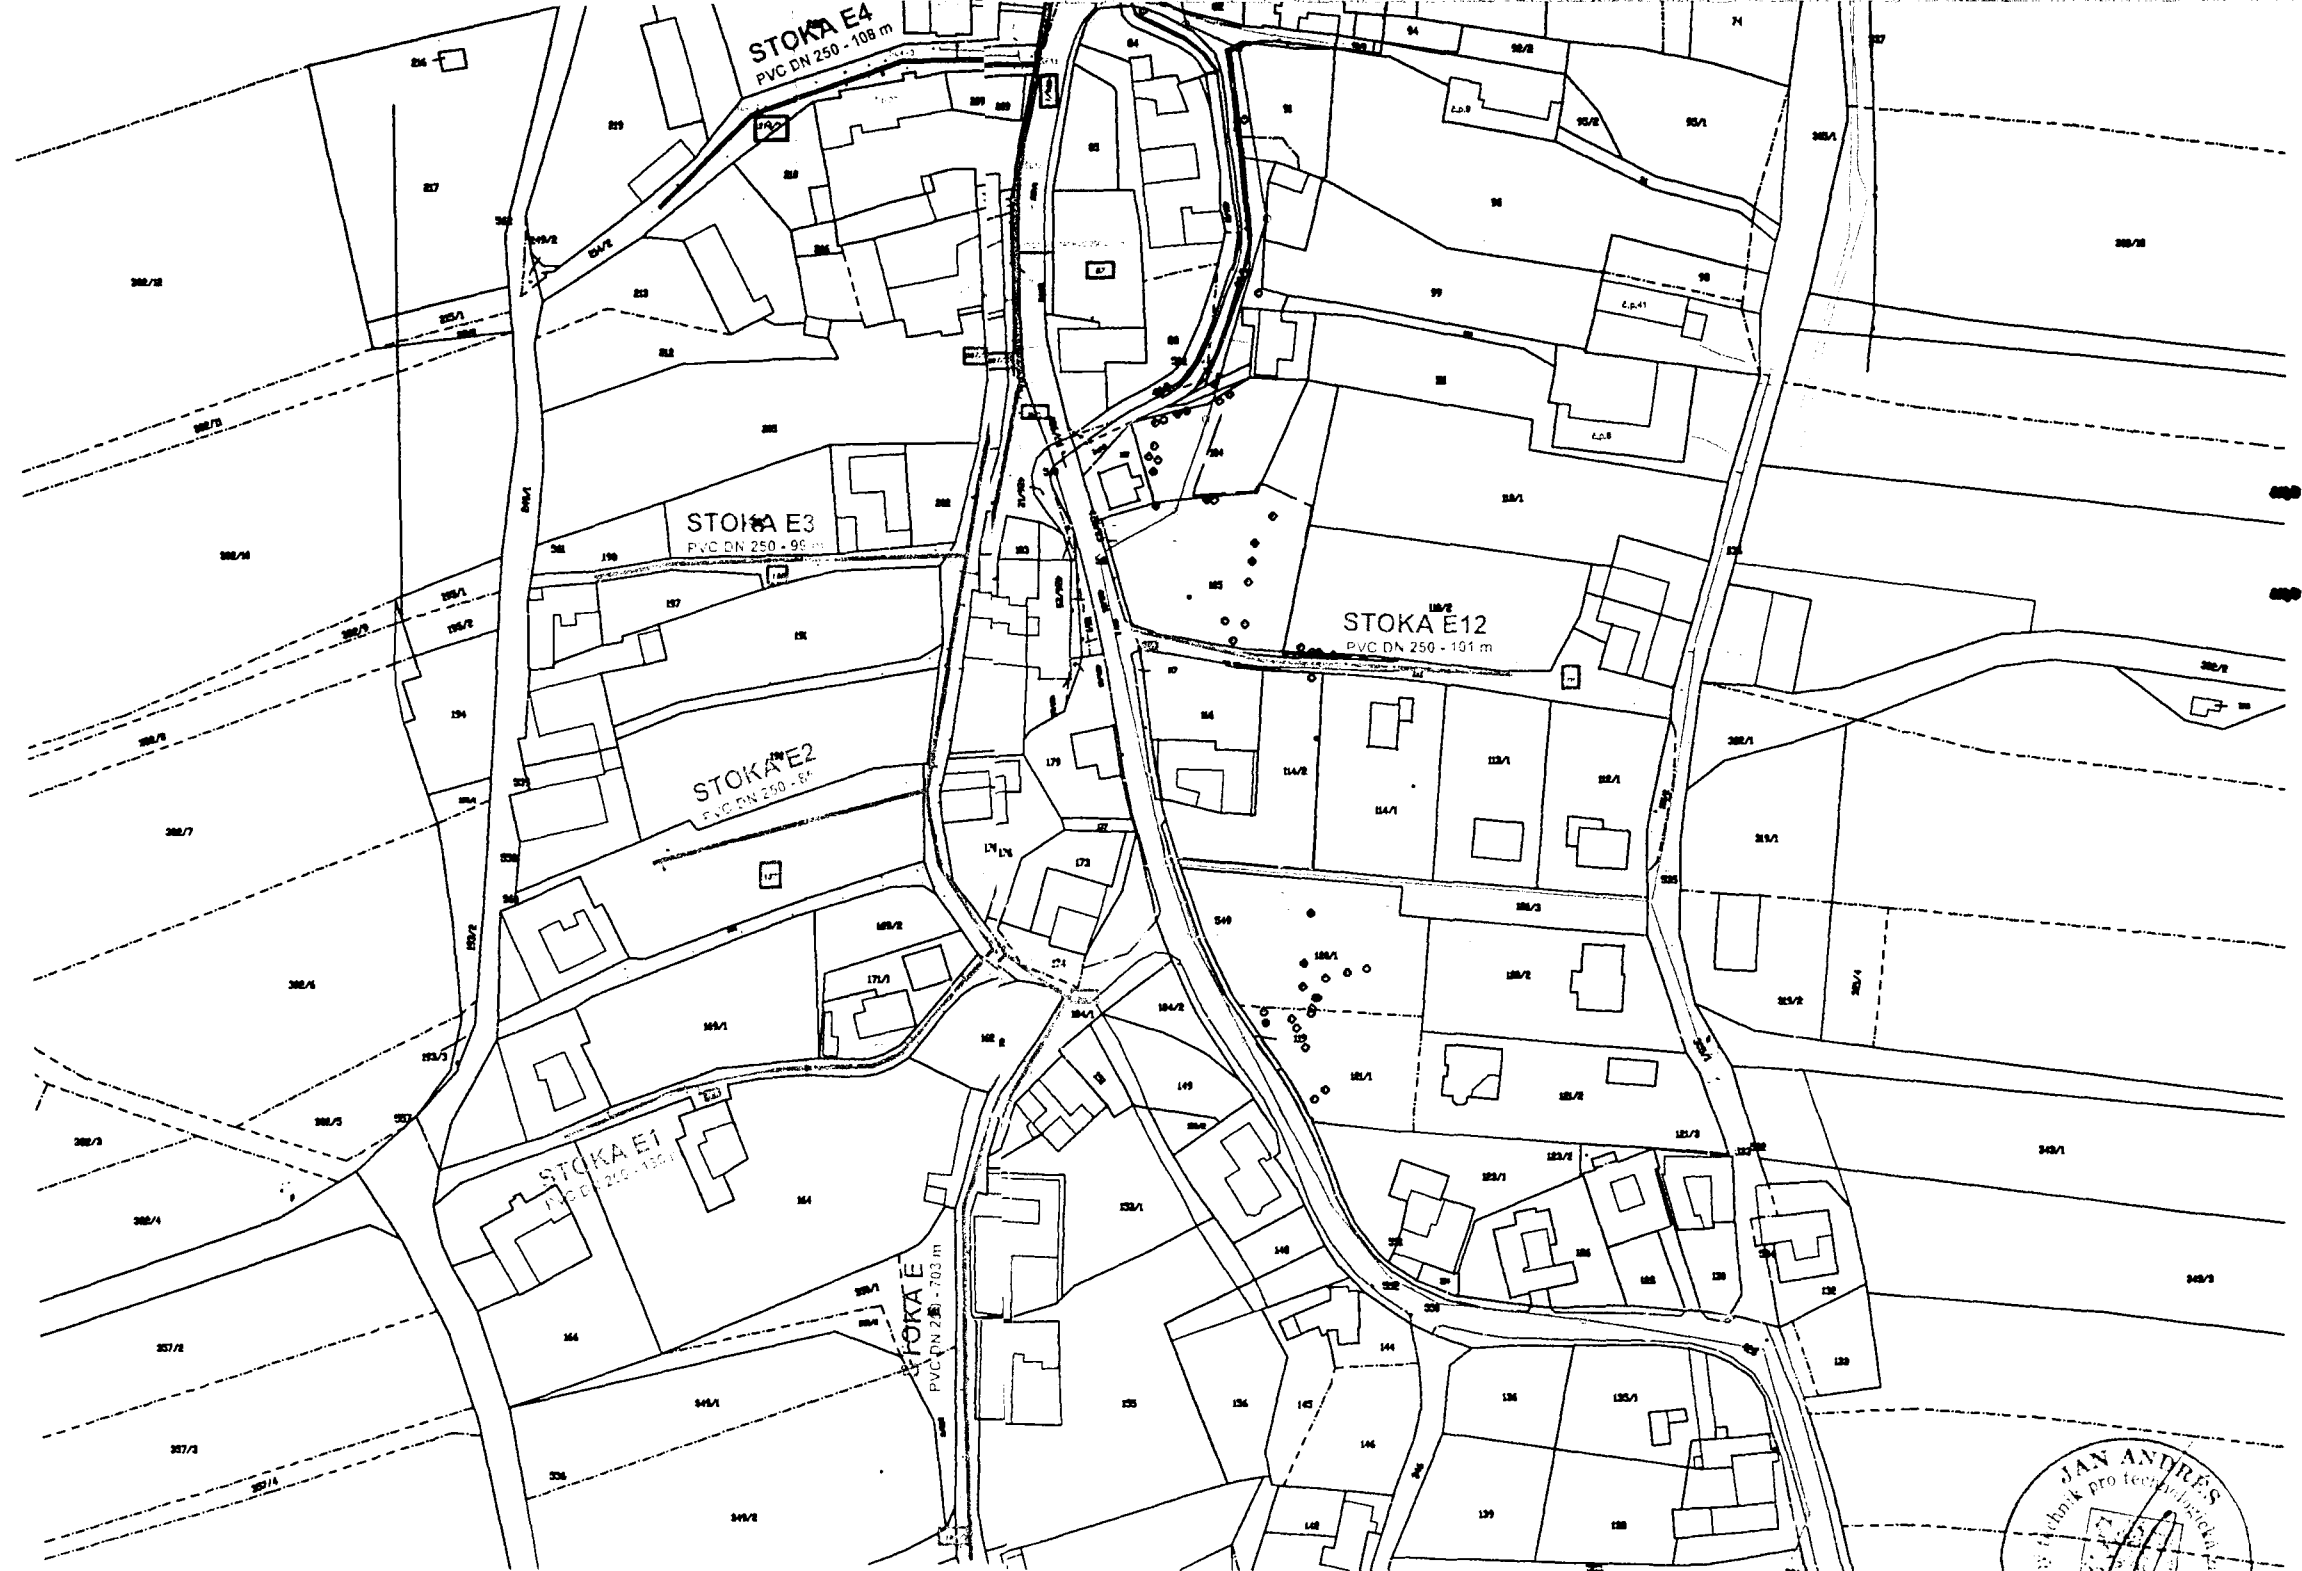

M 1 : 2000

PROJEKTOV DOKUMENTACE K ZEMNMU ŘZEN
NĚ NAHRAZUJE PROVDĚC PROJEKTOVOU DOKUMENTAC

Projektant	JAN ANDRĚS	Odp.projektant	JAN ANDRĚS	JAN ANDRĚS FÜGNEROVA 12 772 00 OLOMOUC MOBIL 777 343 057	2	
Obec	BĚLOTÍN - KUNČICE	KRAJ:	OLOMOUCKÝ			
Investor	Obec Bělotin, Bělotin 151, 753 64 Bělotin					
AKCE	KANALIZACE KUNČICE - III.ETAPA SO 01 - SPLAŠKOVÁ KANALIZACE			Stupeň	Formát	Datum
ČÁST	D - VÝKRESOVÁ ČÁST			DŮR	A2	06/2009
NÁZEV	CELKOVÁ SITUACE STAVBY			Arch.číslo KN 2009/01		