

MĚSTSKÝ ÚŘAD BÍLOVEC
odbor výstavby, 17. listopadu 411, 743 01 Bílovec

Č.j.: V/24625-10/6206-2010/Star

V Bílovci dne: 28. června 2010

Vyřizuje: Anna Starečková

e-mail.: anna.stareckova@bilovec.cz

OZNÁMENÍ
O ZAHÁJENÍ SPOJENÉHO ÚZEMNÍHO A STAVEBNÍHO ŘÍZENÍ
A POZVÁNÍ K ÚSTNÍMU JEDNÁNÍ

Dne 1.6.2010 podala PŠVP BIO s.r.o., IČ 25387294, Velké Albrechtice č.p.305, 742 91 Velké Albrechtice, u odboru výstavby MěÚ Bílovec, žádost o vydání rozhodnutí o umístění stavby a žádost o stavební povolení na stavbu "**Bioplynová stanice Velké Albrechtice č.306,II.stupeň**" na pozemku **parc.č. st. 532, 533, 1523/2, parc.č. 1523/5, 1523/6, 1523/7, 1523/8, 1523/9, 1523/10, 1523/11 v kat. území Velké Albrechtice**. Uvedeným dnem bylo stavební řízení, spojené s územním řízením zahájeno.

Realizace tzv. druhého stupně stávající bioplynové stanice spočívá v celkové změně koncepce stávajícího provozu - částečná demolice stávajících zařízení, přestavba stávající bioplynové stanice na tzv. první stupeň, výstavba skladů s doháněním (objem 2x5000 m3) s integrovanými plynojemy (2x 1 500 m3), přečerpávací jímky digestátu, zařízení pro pasterizaci a dezintegraci materiálů, budovy pro kogeneraci , biofiltr, havarijní svíčky a změna skladby a množství vstupních materiálů.

Projekt „ Bioplynová stanice č.306, II. stupeň „ byl vzhledem ke svému rozsahu rozčleněn do následujících stavebních objektů :

Stavební objekty :

SO 1 - sklady s doháněním

SO 2 - vstupy materiálů

SO 3 - přečerpávací jímka digestátu

SO 4 - zdroj tepla pro výrobu bioplynu

SO 5 - komunikace a zpevněné plochy

Městský úřad Bílovec, odbor výstavby, jako stavební úřad věcně příslušný dle ust. § 13 odst. 1, písm. g) zákona č. 183/2006 Sb., o územním plánování a stavebním řádu (stavební zákon), v platném znění (dále jen "stavební zákon") a jako místně příslušný stavební úřad dle ust. §11 zákona č. 500/2004 Sb., správní řád, ve znění pozdějších předpisů (dále jen "správní řád"), usnesením ze dne 11.června 2010 vydaným pod č.j. V/20870-10/5817 – 2010/Star , rozhodl podle § 78 odst.1 stavebního zákona o spojení výše uvedeného územního a stavebního řízení. S jeho obsahem a odůvodněním se mohou účastníci řízení seznámit nahlédnutím do spisu.

Stavební úřad v souladu s ustanovením § 87 odst.1 a § 112 odst.1 stavebního zákona **oznamuje zahájení spojeného územního a stavebního řízení** dotčeným orgánům a známým

účastníkům řízení. Současně nařizuje k projednání předložené žádosti veřejné ústní jednání spojené s místním šetřením na den

29. července 2010 (čtvrtek) v 8:30 hodin

se schůzkou pozvaných na odboru výstavby Městského úřadu Bílovec.

Závazná stanoviska dotčených orgánů, námitky účastníků řízení a připomínky veřejnosti musí být, v souladu s ustanovením §89 odst.1 stavebního zákona, uplatněny nejpozději při ústním jednání, jinak se k nim nepřihlíží.

K závazným stanoviskům a námitkám k věci, o kterých bylo rozhodnuto při vydání územního (regulačního plánu) se v souladu s ustanovením §89 odst.2 stavebního zákona nepřihlíží.

Účastník územního řízení ve svých námitkách uvede skutečnosti, které zakládají jeho postavení jako účastníka řízení a důvody podání námitek, k námitkám, které nesplňují uvedené požadavky se nepřihlíží. Obec uplatňuje v územním řízení námitky k ochraně zájmu obce a zájmů občanů obce. Osoba, která je účastníkem územního řízení podle § 85 odst.2 písm.a), b) a d) může uplatňovat námitky proti projednávanému záměru v rozsahu, jakým je její právo přímo dotčeno. Osoba, která je účastníkem řízení podle §85 odst.2 písm.c) může v územním řízení uplatňovat námitky, pokud je projednávaným záměrem dotčen veřejný zájem, jehož ochranou se podle zvláštního právního předpisu zabývá.

UPOZORNĚNÍ

Žadatel zajistí, v souladu s ustanovením §87 odst.2 stavebního zákona, aby informace o jeho záměru a o tom, že podal žádost o vydání územního rozhodnutí, byla bezodkladně poté, co bylo nařízeno ústní jednání, vyvěšena na vhodném veřejně přístupném místě u stavby nebo na pozemku, na nichž má být záměr uskutečněn., a to do doby, veřejného ústního jednání. Součástí informace je grafické vyjádření záměru, popřípadě jiný doklad, z něhož lze usuzovat na architektonickou a urbanistickou podobu záměru a jeho vliv na okolí. Obsahové náležitosti informace stanoví §8 vyhlášky č.503/2006 Sb. o podrobnější úpravě územního řízení, veřejnoprávní smlouvy a územního opatření.

Účastník stavebního řízení může, v souladu s ustanovením §114 odst 1, uplatnit námitky proti projektové dokumentaci, způsobu provádění a užívání stavby nebo požadavkům dotčených orgánů, pokud je jimi přímo dotčeno jeho vlastnické právo nebo právo založené smlouvou provést stavbu nebo opatření nebo právo odpovídající věcnému břemenu k pozemku nebo stavbě.

K námitkám účastníků stavebního řízení, které byly nebo mohly být uplatněny při územním řízení, při pořizování regulačního plánu nebo při vydání územního opatření o stavební uzávěře nebo územního opatření o asanaci území se nepřihlíží.

Účastníci řízení mají možnost vyjádřit se k podkladům pro rozhodnutí (v souladu s ustanovením §36 odst.3 správního řádu), podávat navrhované důkazy (v souladu s ustanovením §36 odst.1 správního řádu) a mohou nahlížet do spisu (v souladu s ustanovením §38 správního řádu), přede dnem konání ústního jednání a při ústním jednání.

Stavební úřad současně sděluje v souladu s ustanovením §36 odst.3 zákona č. 500/2004 Sb., správní řád, známým účastníkům stavebního řízení, že se před vydáním rozhodnutí mohou vyjádřit

k jeho podkladům a to ve dnech 30.7.2010 v době od 8,00-13,00 hodin a 2.7.2010 v době od 8,00-17,00 hodin.

Stavební úřad současně upozorňuje účastníky řízení, že tato lhůta slouží pouze k seznámení s kompletním spisem před vydáním rozhodnutí a nejedná se o další lhůtu k uplatnění námitek. Případné námitky uplatněné v rámci této lhůty by byly námitkami opožděnými, k nimž stavební úřad nepřihlíží ve smyslu zásady koncentrace řízení, zakotvené v ustanovení § 112 odst.2 stavebního zákona.

Do podkladů pro rozhodnutí mohou účastníci řízení nahlédnout ve lhůtě shora uvedené (Městský úřad Bílovec, odbor výstavby, úřední dny: Pondělí a středa od 8:00-17:00, po předchozí domluvě ÚT a ČT od 8:00-14:00, PÁ od 8:00-13:00 hodin).

Nechá li se některý z účastníků zastupovat, předloží jeho zástupce při jednání písemnou plnou moc.

„ otisk úředního razítka „

Anna Starečková
oprávněná úřední osoba

Toto oznámení musí být vyvěšeno nejméně po dobu 15 dnů na úřední desce správního úřadu, který písemnost doručuje - MěÚ Bílovec, na úřední desce Obecního úřadu Velké Albrechtice a v elektronické podobě.

Vyvěšeno dne

Sejmuto dne.....

(Razítko a podpis orgánu, který potvrzuje vyvěšení a sejmutí oznámení.)

Příloha:

Celková situace staveniště v měř: 1:750

Snímek katastrální mapy

Doručí se:

Účastníci územního řízení podle § 85 odst.1 stavebního zákona - doporučeně do vlastních rukou

PŠVP BIO s.r.o., Velké Albrechtice č.p.305, 74291 Velké Albrechtice, DS: PO, itfvx73

Obec Velké Albrechtice, Velké Albrechtice č.p.119, 74291 Velké Albrechtice, DS: OVM, ixsbkfh

Účastníci územního řízení podle § 85 odst.2 stavebního zákona - doručeno veřejnou vyhláškou

Pozemkový fond ČR, úz.prac.Nový Jičín, Divadelní č.p.8, 74101 Nový Jičín 1, DS: OVM, mrbaiz9

SUGAL spol.s r.o., Ostravská č.p.314/3, 74301 Bílovec 1

Účastníci stavebního řízení podle § 109 odst.1 stavebního zákona - doporučeně do vlastních rukou

PŠVP BIO s.r.o., Velké Albrechtice č.p.305, 74291 Velké Albrechtice, DS: PO, itfvx73

SUGAL spol.s r.o., Ostravská č.p.314/3, 74301 Bílovec 1

Pozemkový fond ČR, úz.prac.Nový Jičín, Divadelní č.p.8, 74101 Nový Jičín 1, DS: OVM, mrbaiz9

Dotčené orgány:

MěÚ Bílovec, odbor životního prostředí a územního plánování, 17.listopadu č.p.411/3, 74301 Bílovec 1

Datová schránka:

HZS MSK, úz.odbor Nový Jičín, Zborovská č.p.5, 74111 Nový Jičín, DS: OVM, spdaive

KHS MSK se sídlem v Ostravě Územní prac.Nový Jičín, Štefánikova č.p.9, 74111 Nový Jičín, DS: OVM, w8pai4f

Krajská veterinární správa pro MSK, Na Obvodu č.p.1104/51, 70300 Ostrava 3, DS: OVM, dcsainj

Krajský úřad Moravskoslezského kraje odbor život.prostředí a zemědělství, 28. října č.p.2771/117, 70218 Ostrava, DS: OVM, 8x6bxsd

OIP pro Moravskoslezský kraj a Olomoucký kraj, Živičná č.p.1123/2, 70269 Ostrava, DS: OVM, 5bzeezt

Obecní úřad Velké Albrechtice, Velké Albrechtice č.p.119, 74291 Velké Albrechtice, DS: OVM, ixsbkfh

Na vědomí :

RWE Distribuční služby, s.r.o., Plynárenská č.p.1/499, 65702 Brno, DS: PO, jnnys6

Severomoravské vodovody a kanalizace Ostrava a.s., 28. října č.p.169, 70945 Ostrava, DS: PO, 4xff9pv

Telefónica O2 Czech Republic, a.s., Za Brumlovkou č.p.2/266, 14022 Praha 4, DS: PO, d79ch2h


ČEZ Distribuce, a. s., Teplická č.p.874/8, Děčín 4, 40502 Děčín 2, DS: PO, qihdk9n

Na vyvěšení:

Městský úřad Bílovec, 17.listopadu č.p.411/3, 743 01 Bílovec 1

Obecní úřad Velké Albrechtice , velké Albrechtice č.p. 119, 742 91 Velké Albrechtice (vyvěšení na úřední desce tohoto obecního úřadu je jen pořádkové)

spis

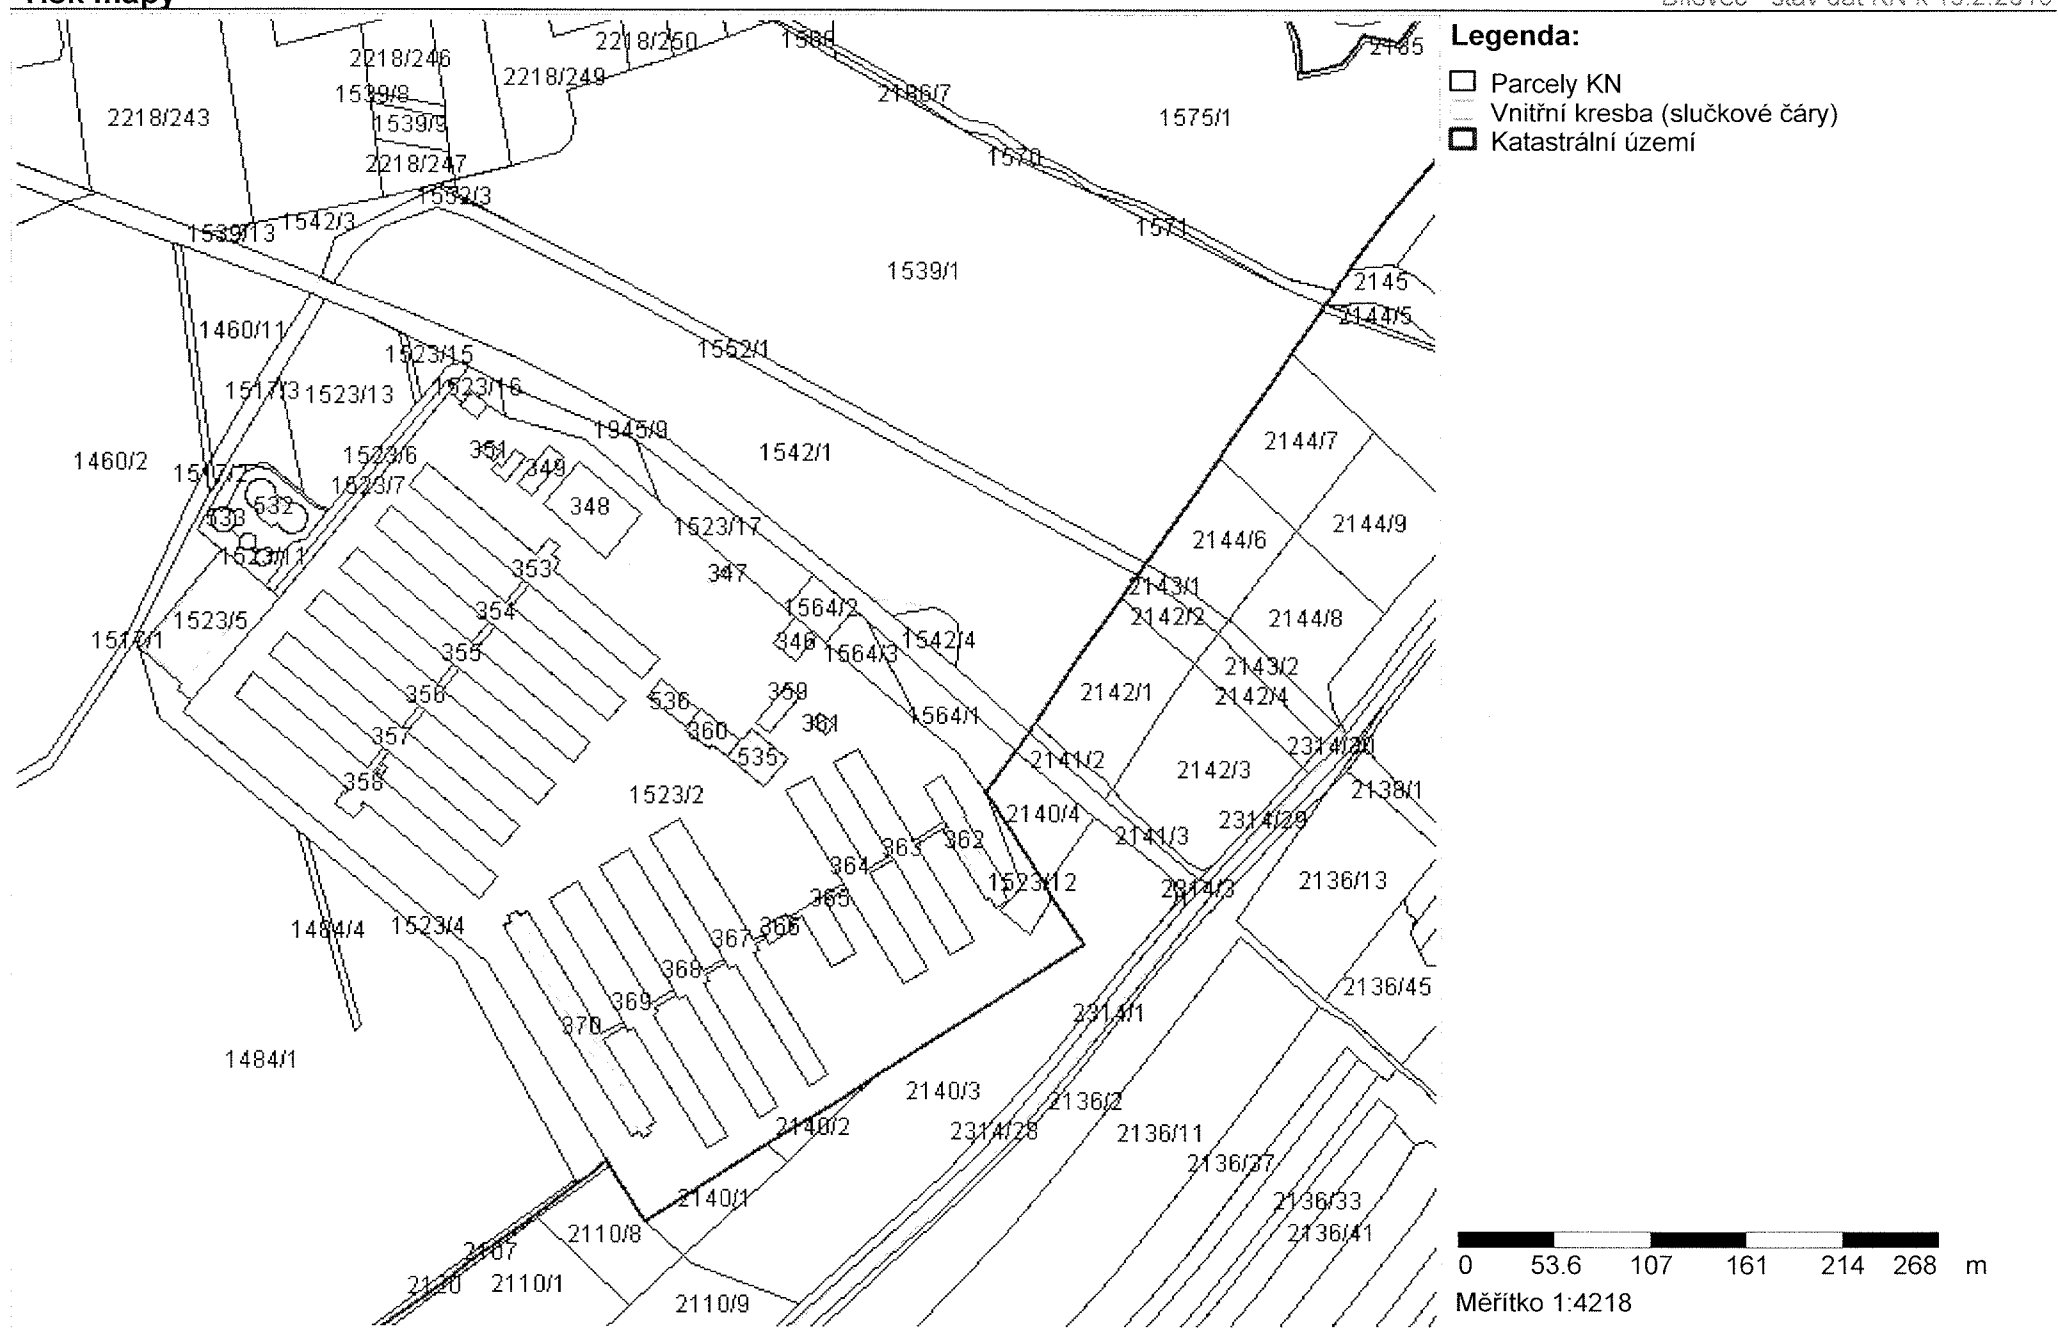

1:750



ZODP. PROJEKTANT	VYPRACOVAL	KRESLIL	MAXXI – THERM s.r.o. projektce vytápění a vzduchotechniky Slavíkova 614/3, 708 00 OSTRAVA-Poruba tel./fax: 596 913 265 tel.: 736 163 711 IČO: 277 77 685, DIČ: CZ27777685
Ing.HAVLIČEK Michal	Ing. GALUŠKOVÁ G.	Ing. GALUŠKOVÁ G.	
<i>Havlicek</i>		<i>Galusova</i>	
INVESTOR: PŠVP BIO s.r.o., VELKÉ ALBRECHTICE, PLEMENNÁ FARMA č.p.305			
AKCE: BIOPLYNOVÁ STANICE VELKÉ ALBRECHTICE č. 306, II.STUPEŇ			DATUM: 05/2010
			ARCH.Č.: 08/10
			POČ. A4: 2
			MĚŘÍTKO: 1:750
NÁZEV: CELKOVÁ SITUACE STAVENIŠTĚ			VÝKR.Č.: E2