

MĚSTSKÝ ÚŘAD BÍLOVEC
odbor výstavby, 17. listopadu 411, 743 01 Bílovec

Č.j.: V/22012-10/6230-2010/Nov

V Bílovci dne: 22. září 2010

Vyřizuje: Ivana Nováková, e-mail.: ivana.novakova@bilovec.cz

Tel.: 556 312 115

R O Z H O D N U T Í

Dne 8.6.2010 podala společnost LUCCO a.s., IČ 27814548, Velké Albrechtice č.p.242, 742 91 Velké Albrechtice, u MěÚ Bílovec, odboru výstavby, žádost o vydání rozhodnutí o umístění stavby a žádost o stavební povolení na stavbu **"Fotovoltaická elektrárna 100 kW včetně přípojky NN"** (dále jen „stavba“) na pozemku: **parc.č. 1802/3, parc.č. st.492 v kat. území Velké Albrechtice.**

Městský úřad Bílovec, odbor výstavby, jako stavební úřad věcně příslušný dle ust. § 13 odst.1, písm.g) zákona č.183/2006 Sb., o územním plánování a stavebním řádu (stavební zákon), v platném znění (dále jen "stavební zákon"), a jako místně příslušný stavební úřad dle ust. § 11 zákona č.500/2004 Sb., správní řád, ve znění pozdějších předpisů (dále jen "správní řád"), ve spojeném územním a stavebním řízení přezkoumal žádost o vydání rozhodnutí o umístění stavby podle § 86 a § 90 stavebního zákona a žádost o stavební povolení podle § 110 a § 111 stavebního zákona a na základě tohoto přezkoumání **vydává:**

Výrok I.

podle §79 odst.1 a §92 stavebního zákona a současně podle §9 vyhlášky č.503/2006 Sb., o podrobnější úpravě územního řízení, veřejnoprávní smlouvy a územního opatření, v platném znění

r o z h o d n u t í o u m í s t ě n í s t a v b y

"Fotovoltaická elektrárna 100 kW včetně přípojky NN" na pozemku: **parc.č. 1802/3, parc.č. st.492 v kat. území Velké Albrechtice.**

Účastníci řízení, na něž se vztahuje rozhodnutí správního orgánu dle § 27 odst.1, písm.a) správního řádu:

- LUCCO a.s., IČ 27814548, Velké Albrechtice č.p.242, 742 91 Velké Albrechtice.

Stavba obsahuje:

SO 01 - FVE 100 kW

SO 02 - přípojka NN (kabelové vedení NN)

Projektová dokumentace řeší výstavbu fotovoltaické elektrárny jako alternativního zdroje energie - malé sluneční elektrárny o výkonu 100 kW, která bude umístěná areálu firmy LUCCO a.s. Velké Albrechtice na pozemku parc.č.1802/3 v k.ú.Velké Albrechtice. Sběrná místa z FV panelů budou opatřena pojistkovými skříněmi a střídači a z nich pak budou vedeny zemní kabely NN (přípojka NN) na pozemku parc.č.1802/3 a st.492 do stávající trafostanice NJ 9380 ve vlastnictví Fa LUCCO a.s. na pozemku parc.č.st.492 v k.ú.Velké Albrechtice.

Pro umístění stavby se stanoví tyto podmínky:

1. Stavba bude umístěna na pozemku parc.č. 1802/3, parc.č. st.492 v kat. území Velké Albrechtice, jak je zakresleno v situačním výkresu v měřítku 1:1000, který je přílohou č.1 tohoto rozhodnutí.
2. Pro uskutečnění navržené stavby se jako stavební pozemek vymezuje pozemek parc.č.1802/3 a st. 492 v kat. území Velké Albrechtice.

Odůvodnění:

Dne 8.6.2010 podal(a) společnost LUCCO a.s., IČ 27814548, Velké Albrechtice č.p.242, 742 91 Velké Albrechtice, u MěÚ Bílovec, odboru výstavby, žádost o vydání rozhodnutí o umístění stavby a stavebního povolení. Uvedeným dnem bylo zahájeno územní řízení spojené se stavebním řízením.

Stavební úřad na základě žádosti stavebníků spojil územní a stavební řízení usnesením ze dne 28.6.2010 pod č.j.V/22013-10/6230-2010/Nov, které v souladu s ust. § 140 odst.4 správního řádu poznamenal do spisu.

Pro územní řízení byl dle § 85 stavebního zákona stanoven tento okruh účastníků řízení a odůvodňuje se:

dle § 85 odst.1 stavebního zákona

- LUCCO a.s., Velké Albrechtice č.p.242, 742 91 Velké Albrechtice - žadatel a současně vlastník dotčených pozemků parc.č.1802/3 a st.492
- Obec Velké Albrechtice, Velké Albrechtice č.p.119, 742 91 Velké Albrechtice - obec, na jejímž území má být požadovaný záměr uskutečněn

dle § 85 odst.2 stavebního zákona

- Československá obchodní banka, a.s., Radlická č.p.150/333, Radlice, 150 57 Praha - ten, kdo má jiné věcné právo (zástavní právo) k pozemku, na kterém má být požadovaný záměr uskutečněn
- UNIBON - spořitelní a úvěrní družstvo, Velká č.p.2984/23, Moravská Ostrava, 702 00 Ostrava 2 - ten, kdo má jiné věcné právo (zástavní právo) k pozemku, na kterém má být požadovaný záměr uskutečněn
- MUDr. Marta Dluhošová, Na Široké č.p.2382/29, Moravská Ostrava, 702 00 Ostrava 2 - vlastník sousedního pozemku parc.č.(GP)1802/27

- Stanislav Gebauer, Městská č.p.414, 742 13 Studénka 3 - spoluvlastník sousedního pozemku parc.č.1795/1
- Jana Jureková, Kašparova č.p.1412/4, Hrabůvka, 700 30 Ostrava 30 - spoluvlastník sousedního pozemku parc.č.1795/1
- Jarmila Macháčková, 30.Dubna č.p.2944/1, Moravská Ostrava, 702 00 Ostrava 2 - spoluvlastník sousedního pozemku parc.č.1795/1
- Milan Miller, Velké Albrechtice č.p.34, 742 91 Velké Albrechtice - spoluvlastník sousedního pozemku parc.č.1795/1
- Ing. Václav Miller, Horní Dráhy č.p.2767, 756 61 Rožnov pod Radhoštěm 1 - spoluvlastník sousedního pozemku parc.č.1795/1
- Olga Pařová, Májová č.p.842, 742 13 Studénka 3 - spoluvlastník sousedního pozemku parc.č.1795/1
- ČEZ Distribuce, a.s., Teplická č.p.874/8, Děčín 4, 405 02 Děčín 2 - správce inž.sítě

Práva jiných účastníků územního řízení nemohou být tímto umístěním stavby dotčena.

Stavební úřad dospěl k závěru, že účastníky řízení, *na něž se vztahuje rozhodnutí správního orgánu* dle §27 odst.1, písm.a) správního řádu, je jen stavebník - LUGCO a.s., IČ 27814548, Velké Albrechtice č.p.242, 742 91 Velké Albrechtice.

Stavební úřad opatřením ze dne 29.6.2010 oznámil zahájení spojeného územního a stavebního řízení všem známým účastníkům řízení a dotčeným orgánům. K projednání žádosti o vydání rozhodnutí o umístění stavby současně nařídil veřejné ústní jednání na den 30.7.2010, o jehož výsledku byl sepsán protokol. Jelikož je v území vydán územní plán, doručil stavební úřad oznámení o zahájení územního řízení žadateli a obci, na jejímž území má být záměr uskutečněn jednotlivě a účastníkům územního řízení uvedeným v § 85 odst.2 stavebního zákona veřejnou vyhláškou.

Stavební úřad zjistil, že žadatel zajistil na veřejně přístupném místě u stavby vyvěšení informace o záměru výše uvedené stavby.

Stavební úřad v oznámení zahájení spojeného územního a stavebního řízení účastníky územního řízení a dotčené orgány upozornil na tu skutečnost, že námítky a připomínky mohou uplatnit nejpozději při ústním jednání, jinak k nim nebude přihlédnuto (tzv.zásada koncentrace řízení).

Stavební úřad rovněž účastníkům územního a stavebního řízení, v souladu s ust. §36 odst.3 správního řádu, umožnil před vydáním rozhodnutí vyjádřit se k podkladům pro rozhodnutí. Žádný z účastníků územního řízení této možnosti nevyužil.

Žádost o vydání rozhodnutí o umístění stavby byla doložena těmito souhlasy, vyjádřeními, stanovisky:

- Obec Velké Albrechtice, Velké Albrechtice č.p.119, 742 91 Velké Albrechtice (souhlas s umístěním stavby zn.330/9461/Magera z 7.9.2009)
- ČEZ Distribuce, a.s., Teplická č.p.874/8, Děčín 4, 405 02 Děčín 2 (stanovisko k připojení zn.Ž:4120491120 z 10.10.2009 a vyj.zn.1026852422 z 12.4.2010)
- MěÚ Bílovec, odbor životního prostředí a územního plánování, 17.listopadu č.p.411/3, 743 01 Bílovec 1 (koordinované stanovisko zn.ŽP/1303-10/32-2010/jirpe z 8.3.2010 a zn.ŽP/1301-10/2497-2010/Bzo z 9.3.2010, vyj.z hlediska územního plánu zn.ŽP/34110-09/21-2009/vav z 4.9.2009)

- Krajský úřad Moravskoslezského kraje, odbor život.prostředí a zemědělství, 28. října č.p.2771/117, 702 18 Ostrava (vyj.zn.MSK 55535/2010 z 13.4.2010)
- RWE Distribuční služby, s.r.o., Plynárenská č.p.1/499, 657 02 Brno (vyj.zn.2069/10/152 z 21.5.2010)
- Severomoravské vodovody a kanalizace Ostrava a.s., 28. října č.p.169, 709 45 Ostrava (vyj.zn.9773/V005865/2010/PO z 27.5.2010)
- Telefónica O2 Czech Republic, a.s., Za Brumlovkou č.p.2/266, 140 22 Praha 4 (vyj.zn.57272/10 z 12.5.2010)

Vlastnická práva žadatele k dotčeným pozemkům stavební úřad ověřil výpisy z katastru nemovitostí a zjistil, že žadatel je vlastníkem dotčených pozemků parc.č.1802/3 a st.492 v kat. území Velké Albrechtice.

Námítky ani připomínky účastníků územního řízení nebyly v řízení uplatněny, proto se o nich nerozhoduje. Nebyly uplatněny ani připomínky veřejnosti.

Stanoviska dotčených orgánů byla zkoordinována a jelikož se vztahují k realizaci stavby byly zahrnuty do podmínek výroku II. stavebního povolení. V případě nepřítomnosti zástupců jednotlivých dotčených orgánů při jednání byla použita jejich původní stanoviska předložená k návrhu.

Rovněž podmínky správců inž.sítí nebyly zahrnuty do podmínek výroku I. územního rozhodnutí, jelikož se vztahují k provádění stavby. Tyto podmínky byly zahrnuty do podmínek výroku II. stavebního povolení.

Umístění stavby je v souladu s územním plánem Velké Albrechtice, který byl schválen usnesením Zastupitelstva obce Velké Albrechtice na jeho 17.zasedání dne 13.9.2006 pod č.17/1/d, jelikož uvedená stavba je dle tohoto územního plánu navržena na pozemcích VS - drobná výroba, výrobní služby, řemesla, kde základní funkcí území je drobná výroba a podnikání.

Stavební úřad posoudil umístění stavby podle § 90 stavebního zákona a shledal, že její umístění odpovídá taxativně vymezeným okruhům při posuzování žádosti o vydání rozhodnutí o umístění stavby. Umístění vyhovuje vyhlášce č.501/2006 Sb., o obecných požadavcích na využívání území ve znění vyhlášky č.269/2009 Sb. a vyhlášce č.268/2009 Sb., o technických požadavcích na stavby.

Stavební úřad po posouzení žádosti neshledal důvody, které by bránily umístění uvedené stavby a rozhodl způsobem uvedeným ve výroku.

V souladu s ust. § 69 odst.2 správního řádu stavební úřad uvádí jména a příjmení všech účastníků řízení: LUCCO a.s., Obec Velké Albrechtice, MUDr.Marta Dluhošová, Stanislav Gebauer, Jana Jureková, Jarmila Macháčková, Milan Miller, Ing. Václav Miller, Olga Pařová, Československá obchodní banka, a.s., UNIBON - spořitelní a úvěrní družstvo a ČEZ Distribuce, a.s..

Poučení o odvolání:

Proti tomuto rozhodnutí se mohou účastníci řízení odvolat ve lhůtě 15 dnů ode dne jeho doručení, podáním učiněným u MěÚ Bílovec, odboru výstavby. O případném odvolání rozhoduje Krajský úřad Moravskoslezského kraje, odbor ÚP, stavebního řádu a kultury.

Podle ust. § 82 odst.1 správního řádu je nepřipustné odvolání jen proti odůvodnění. Podle odst.2 téhož ustanovení musí mít odvolání náležitosti uvedené v jeho ust. § 37 odst.2 správního řádu a musí obsahovat údaje o tom, proti kterému rozhodnutí směřuje, v jakém rozsahu ho napadá a v čem je spatřován rozpor s právními předpisy nebo nesprávnost rozhodnutí nebo řízení, jež mu předcházelo.

Odvolání se podává s potřebným počtem stejnopisů tak, aby jeden stejnopis zůstal správnímu orgánu a aby každý účastník dostal jeden stejnopis. Nepodá-li odvolatel potřebný počet stejnopisů, vyhotoví je Městský úřad Bílovec, odbor výstavby, na jeho náklady.

Ostatní poučení:

Podle ustanovení § 72 odst.1 správního řádu se rozhodnutí oznamuje doručením stejnopisu jeho písemného vyhotovení do vlastních rukou. Nebude-li adresát při doručování zastižen, bude písemnost podle ust. §23 odst.1 téhož zákona uložena, a pokud si adresát uloženou písemnost ve lhůtě 10 dnů ode dne, kdy byla k vyzvednutí připravena, nevyzvedne, písemnost se podle ust. § 24 odst.1 téhož zákona považuje za doručenou posledním dnem této lhůty.

Rozhodnutí o umístění stavby dle § 93 stavebního zákona platí 2 roky ode dne nabytí právní moci. Dobu platnosti územního rozhodnutí může stavební úřad na odůvodněnou žádost prodloužit, podáním žádosti se běh lhůty staví. Územní rozhodnutí pozbývá platnosti též dnem, kdy stavební úřad obdržel sdělení žadatele, že upustil od záměru, ke kterému se rozhodnutí vztahuje, to neplatí, byla-li realizace záměru zahájena.

Ochrana práv a právem chráněných zájmů vlastníků sousedních nemovitostí bude zabezpečena tím, že případné škody, které vzniknou nerespektováním podmínek tohoto rozhodnutí nebo nesprávným postupem při provádění stavebních prací, budou hrazeny stavebníkem v souladu s příslušnými právními předpisy. Spory o náhradu škody řeší příslušný soud.

Výrok II.

podle § 115 stavebního zákona a současně podle § 5 a § 6 vyhlášky č.526/2006 Sb., kterou se provádějí některá ustanovení stavebního zákona ve věcech stavebního řádu,

stavební povolení

na stavbu: **"Fotovoltaická elektrárna 100 kW včetně přípojky NN"** na pozemku: **parc.č. 1802/3, parc.č. st. 492 v kat. území Velké Albrechtice.**

Účastníci řízení, na něž se vztahuje rozhodnutí správního orgánu dle § 27 odst.1, písm.a) správního řádu:

- LUCCO a.s., IČ 27814548, Velké Albrechtice č.p.242, 742 91 Velké Albrechtice.

Stavba obsahuje:

SO 01 - FVE 100 kW

SO 02 - přípojka NN (kabelové vedení NN)

Projektová dokumentace řeší výstavbu fotovoltaické elektrárny jako alternativního zdroje energie - malé sluneční elektrárny o výkonu 100 kW, která bude umístěná v areálu firmy LUCCO a.s. Velké Albrechtice na pozemku parc.č.1802/3 v k.ú.Velké Albrechtice. Sběrná místa z FV panelů budou opatřena pojistkovými skříněmi a střídači a z nich pak budou vedeny zemní kabely NN (přípojka NN) na pozemku parc.č.1802/3 a st.492 do stávající trafostanice NJ 9380 ve vlastnictví Fa LUCCO a.s. na pozemku parc.č.st.492 v k.ú.Velké Albrechtice.

Pro provedení stavby se stanoví tyto podmínky:

1. Stavba bude provedena podle projektové dokumentace, kterou vypracovala I & C ENERGO, a.s., Pražská č.p.684/49, 674 01 Třebíč 1 a která je přílohou tohoto rozhodnutí; případné změny nesmí být provedeny bez předchozího povolení stavebního úřadu. Projektant odpovídá za správnost, celistvost a úplnost a bezpečnost stavby provedené podle jím zpracované projektové dokumentace a proveditelnost stavby podle této dokumentace, jakož i za technickou a ekonomickou úroveň projektu, technologického zařízení včetně vlivů na životní prostředí.
2. Před zahájením zemních prací je stavebník - investor povinen zajistit vytyčení všech podzemních i nadzemních sítí, aby nedošlo k jejich případnému poškození.
3. Stavebník zajistí vytyčení prostorové polohy stavby oprávněným zeměměřičem.
4. Při provádění stavby je nutno dodržovat Zákon č.309/2006 Sb. ze dne 23.5.2006, kterým se upravují další požadavky bezpečnosti a ochrany zdraví při práci v pracovněprávních vztazích a o zajištění bezpečnosti a ochrany zdraví při činnosti nebo poskytování služeb mimo pracovněprávní vztahy (zákon o zajištění dalších podmínek bezpečnosti a ochrany zdraví při práci) a Nařízení vlády č.591/2006 Sb. ze dne 12.12.2006, o bližších minimálních požadavcích na bezpečnost a ochranu zdraví při práci na staveništích.
5. Při provádění stavby budou dodržena ustanovení vyhlášky č.268/2009 Sb., o technických požadavcích na stavby.
6. Stavba bude prováděna dodavatelsky stavebním podnikatelem (dle §2, odst.2, písm.b) stav. zákona se jedná o osobu oprávněnou k provádění stavebních nebo montážních prací jako předmětu své činnosti podle živnostenského zákona či obchodního rejstříku, stav.podnikatel bude zásadně zhotovitelem - dodavatelem), na základě výběrového řízení.
7. Před zahájením stavby stavebník oznámí stavebnímu úřadu termín zahájení stavby a název a sídlo stavebního podnikatele, který bude stavbu provádět.
8. Při realizaci stavby nutno respektovat veškerá stávající vedení (zařízení) a stávající přípojky inženýrských sítí včetně jejich ochranných pásem. Případné zásahy do těchto zařízení nutno neprodleně ohlásit a projednat s příslušnými správci inž.sítí.
9. Při realizaci stavby nutno respektovat podmínky vyjádření **ČEZ Distribuce a.s.** ze dne 10.10.2009 pod zn. **Ž:4120491120**, které je přílohou č.2 tohoto rozhodnutí.
10. Při realizaci stavby nutno respektovat podmínky vyjádření **ČEZ Distribuce a.s.** ze dne 12.4.2010 pod zn.**1026852422**, které je přílohou č.3 tohoto rozhodnutí.
11. Při realizaci stavby nutno respektovat podmínky vyjádření **MěÚ Bílovec, odboru životního prostředí a územního plánování** ze dne 8.3.2010 pod zn. **ŽP/1303-10/32-2010/jirpe**, a to:
 - *Při realizaci stavby a jejím provozováním nesmí dojít k znečištění podzemních ani povrchových vod.*
 - *Realizací stavby nesmí dojít ke zhoršení odtokových poměrů v lokalitě.*

- *Veškeré případné manipulace s vodám závadnými látkami v době realizace záměru a při jejím provozování musí být prováděny tak, aby bylo zabráněno nežádoucímu úniku závadných látek do půdy a jejich nežádoucímu smísení s odpadními nebo srážkovými vodami.*
- 12. V průběhu stavby bude postupováno podle platné legislativy v odpadovém hospodářství (zákon č.185/2001 Sb.,o odpadech, ve znění pozdějších předpisů), tzn.odpady budou separovány, využívány nebo zneškodňovány tak, aby nedošlo k porušení výše uvedených předpisů. Ke kolaudačnímu souhlasu bude předložen *doklad o likvidaci stavebního odpadu.*
- 13. Časový plán: Stavba bude dokončena nejpozději do **2 let ode dne nabytí právní moci tohoto rozhodnutí.**
- 14. Stavba bude viditelně označena štítkem o jejím povolení (tabulka „Stavba povolena“). Štítek musí být chráněn před povětrnostními vlivy, aby údaje na něm uvedené zůstaly čitelné. Štítek je třeba ponechat na místě stavby do kolaudace stavby.
- 15. Investor je povinen vést přehledně záznamy o stavbě (stavební deník). U staveb, kde jsou stavebníky organizace, příp. právnické osoby, musí být označeno, kdo je stavebníkem, kdo stavbu provádí, jméno stavbyvedoucího a doba provádění stavby.
- 16. Pro dohled stavebního úřadu nad prováděním stavby byly **stanoveny kontrolní prohlídky stavby** realizované po dokončení těchto dílčích etap výstavby:
 - při provádění výkopových prací a před záhozem výkopů.*Stavebník je povinen dosažení dané etapy výstavby stavebnímu úřadu oznámit.*
- 17. Před ukončením stavby *stavebník* ve smyslu § 119 a § 122 odst.1 stavebního zákona včas podá stavebnímu úřadu **žádost o vydání kolaudačního souhlasu** za účelem užívání stavby.
- 18. Veškerý stavební materiál bude po celou dobu výstavby skladován na pozemku stavebníka.
- 19. Stavební suť a nepotřebný materiál nutno uložit na povolenou skládku. Doklad o likvidaci stavebního odpadu bude předložen v rámci kolaudačního souhlasu.
- 20. Při realizaci stavby, je třeba si počínat tak, aby vlastníkům dotčených či sousedních pozemků nebyla způsobena škoda, zejména dbát, aby nedocházelo k neodůvodněnému omezení jejich práv a právem chráněných zájmů, k nadměrnému znečišťování okolí stavby, ničení zeleně a k nepořádku na staveništi.
- 21. Po celou dobu realizace stavby bude zajištěn bezpečný vstup resp.přijezd na sousední a dotčené pozemky. V případě nemožnosti dodržení přístupu a příjezdu k daným pozemkům a stavbám je nutné toto předem projednat s příslušnými vlastníky.
- 22. V průběhu stavby nutno maximálně omezit hluk a prašnost a respektovat požadavky na ochranu životního prostředí.

23. Výroková část rozhodnutí, vztahující se k povolení stavby - výrok II., nabude vykonatelnosti nejdříve dnem, kdy se stane pravomocnou výroková část rozhodnutí o povolení umístění stavby - výrok I.

Odůvodnění:

Dne 8.6.2010 podal(a) společnost LUCCO a.s., IČ 27814548, Velké Albrechtice č.p.242, 742 91 Velké Albrechtice, u MěÚ Bílovec, odboru výstavby, žádost o vydání rozhodnutí o umístění stavby a stavebního povolení.

Uvedeným dnem bylo zahájeno územní řízení spojené se stavebním řízením.

Stavební úřad na základě žádosti stavebníků spojil územní a stavební řízení usnesením ze dne 28.6.2010 pod č.j.V/22013-10/6230-2010/Nov, které v souladu s ust. § 140 odst.4 správního řádu poznamenal do spisu.

Pro stavební řízení byl dle §109 stavebního zákona stanoven tento okruh účastníků řízení a odůvodňuje se takto:

- LUCCO a.s., Velké Albrechtice č.p.242, 742 91 Velké Albrechtice - žadatel a současně vlastník dotčených pozemků parc.č.1802/3 a st.492
- Československá obchodní banka, a.s., Radlická č.p.150/333, Radlice, 150 57 Praha - ten, kdo má jiné věcné právo (zástavní právo) k pozemku, na kterém má být požadovaný záměr uskutečněn
- UNIBON - spořitelní a úvěrní družstvo, Velká č.p.2984/23, Moravská Ostrava, 702 00 Ostrava 2 - ten, kdo má jiné věcné právo (zástavní právo) k pozemku, na kterém má být požadovaný záměr uskutečněn
- MUDr. Marta Dluhošová, Na Široké č.p.2382/29, Moravská Ostrava, 702 00 Ostrava 2 - vlastník sousedního pozemku parc.č.(GP)1802/27
- Stanislav Gebauer, Městská č.p.414, 742 13 Studénka 3 - spoluvlastník sousedního pozemku parc.č.1795/1
- Jana Jureková, Kašparova č.p.1412/4, Hrabůvka, 700 30 Ostrava 30 - spoluvlastník sousedního pozemku parc.č.1795/1
- Jarmila Macháčková, 30.Dubna č.p.2944/1, Moravská Ostrava, 702 00 Ostrava 2 - spoluvlastník sousedního pozemku parc.č.1795/1
- Milan Miller, Velké Albrechtice č.p.34, 742 91 Velké Albrechtice - spoluvlastník sousedního pozemku parc.č.1795/1
- Ing. Václav Miller, Horní Dráhy č.p.2767, 756 61 Rožnov pod Radhoštěm 1 - spoluvlastník sousedního pozemku parc.č.1795/1
- Olga Pařová, Májová č.p.842, 742 13 Studénka 3 - spoluvlastník sousedního pozemku parc.č. 1795/1
- ČEZ Distribuce, a.s., Teplická č.p.874/8, Děčín 4, 405 02 Děčín 2 - správce inž.sítě.

Stavební úřad dospěl k závěru, že účastníky řízení, na něž se vztahuje rozhodnutí správního orgánu dle §27 odst.1, písm.a) správního řádu, je jen stavebník - LUCCO a.s., IČ 27814548, Velké Albrechtice č.p.242, 742 91 Velké Albrechtice.

Stavební úřad opatřením ze dne 29.6.2010 oznámil zahájení řízení všem známým účastníkům řízení a dotčeným orgánům. Stavební úřad při projednávání žádosti o stavební povolení upustil od ohledání na místě a od ústního jednání a stanovil pro účastníky řízení a dotčené orgány

lhůtu pro vyjádření v termínu do 30.7.2010. Zároveň je upozornil na tu skutečnost, že v řízeních, ve kterých je uplatňována zásada koncentrace řízení, mohou účastníci stavebního řízení uplatnit námitky a připomínky pouze v předem stanovené lhůtě, tj. do 30.7.2010, jinak k nim nebude přihlédnuto.

Stavební úřad rovněž účastníkům stavebního řízení, v souladu s ust. § 36 odst. 3 správního řádu, umožnil před vydáním rozhodnutí vyjádřit se k podkladům pro rozhodnutí, a to ve dnech 2.8. a 3.8.2010. Žádný z účastníků stavebního řízení této možnosti nevyužil.

Žádost o stavební povolení byla doložena těmito souhlasy, vyjádřeními, stanovisky:

- Obec Velké Albrechtice, Velké Albrechtice č.p.119, 742 91 Velké Albrechtice (souhlas s umístěním stavby zn.330/9461/Magera z 7.9.2009)
- ČEZ Distribuce, a. s., Teplická č.p.874/8, Děčín 4, 405 02 Děčín 2 (stanovisko k připojení zn. Ž:4120491120 z 10.10.2009 a vyj.zn.1026852422 z 12.4.2010)
- MěÚ Bílovec, odbor životního prostředí a územního plánování, 17.listopadu č.p.411/3, 743 01 Bílovec 1 (koordinované stanovisko zn.ŽP/1303-10/32-2010/jirpe z 8.3.2010 a zn.ŽP/1301-10/2497-2010/Bzo z 9.3.2010, vyj.z hlediska územního plánu zn.ŽP/34110-09/21-2009/vav z 4.9.2009)
- Krajský úřad MSK, odbor život.prostředí a zemědělství, 28. října č.p.2771/117, 702 18 Ostrava (vyj. zn.MSK 55535/2010 z 13.4.2010)
- RWE Distribuční služby, s.r.o., Plynárenská č.p.1/499, 657 02 Brno (vyj.zn.2069/10/152 z 21.5.2010)
- Severomoravské vodovody a kanalizace Ostrava a.s., 28. října č.p.169, 709 45 Ostrava (vyj.zn. 9773/V005865/2010/PO z 27.5.2010)
- Telefonica O2 Czech Republic, a.s., Za Brumlovkou č.p.2/266, 140 22 Praha 4 (vyj.zn.57272/10 z 12.5.2010)

Vlastnická práva žadatele k dotčeným pozemkům stavební úřad ověřil výpisy z katastru nemovitostí a zjistil, že žadatel je vlastníkem dotčených pozemků parc.č.1802/3 a st.492 v kat. území Velké Albrechtice.

Námitky ani připomínky účastníků stavebního řízení nebyly v řízení uplatněny, proto se o nich nerozhoduje.

Stanoviska dotčených orgánů byla zkoordinována a zahrnuta do podmínek tohoto rozhodnutí. V případě nepřítomnosti zástupců jednotlivých dotčených orgánů při jednání byla použita jejich původní stanoviska předložená k návrhu. Podmínky a požadavky správců inž.sítí byly zahrnuty do podmínek tohoto rozhodnutí.

V provedeném spojeném územním a stavebním řízení stavební úřad přezkoumal předloženou žádost o stavební povolení z hledisek uvedených v § 110 a § 111 stavebního zákona, projednal ji s účastníky řízení a s dotčenými orgány a zjistil, že uskutečněním stavby nejsou ohroženy veřejné zájmy ani nepřiměřeně omezena nebo ohrožena práva a oprávněné zájmy účastníků stavebního řízení.

Stavební úřad v průběhu řízení neshledal důvody, které by bránily povolení a provedení stavby, rozhodl způsobem uvedeným ve výroku.

V souladu s ust. § 69 odst.2 správního řádu stavební úřad uvádí jména a příjmení všech účastníků řízení: LUCCO a.s., MUDr. Marta Dluhošová, Stanislav Gebauer, Jana Jureková, Jarmila Macháčková, Milan Miller, Ing. Václav Miller, Olga Pařová, Československá obchodní banka, a.s., UNIBON - spořitelní a úvěrní družstvo a ČEZ Distribuce, a.s..

Poučení o odvolání:

Proti tomuto rozhodnutí se mohou účastníci řízení odvolat ve lhůtě 15 dnů ode dne jeho doručení, podáním učiněným u MěÚ Bílovec, odboru výstavby. O případném odvolání rozhoduje Krajský úřad Moravskoslezského kraje, odbor ÚP, stavebního řádu a kultury.

Podle ust. § 82 odst.1 správního řádu je nepřijatelné odvolání jen proti odůvodnění. Podle odst.2 téhož ustanovení musí mít odvolání náležitosti uvedené v jeho ust. § 37 odst.2 správního řádu a musí obsahovat údaje o tom, proti kterému rozhodnutí směřuje, v jakém rozsahu ho napadá a v čem je spatřován rozpor s právními předpisy nebo nesprávnost rozhodnutí nebo řízení, jež mu předcházelo.

Odvolání se podává s potřebným počtem stejnopisů tak, aby jeden stejnopis zůstal správnímu orgánu a aby každý účastník dostal jeden stejnopis. Nepodá-li odvolatel potřebný počet stejnopisů, vyhotoví je Městský úřad Bílovec, odbor výstavby, na jeho náklady.

Ostatní poučení:

Podle ustanovení § 72 odst.1 správního řádu se rozhodnutí oznamuje doručením stejnopisu jeho písemného vyhotovení do vlastních rukou. Nebude-li adresát při doručování zastižen, bude písemnost podle ust. §23 odst.1 téhož zákona uložena, a pokud si adresát uloženou písemnost ve lhůtě 10 dnů ode dne, kdy byla k vyzvednutí připravena, nevyzvedne, písemnost se podle ust. § 24 odst.1 téhož zákona považuje za doručenou posledním dnem této lhůty.

Stavba nesmí být zahájena, dokud stavební povolení nenabude právní moci. Stavební povolení pozbývá v souladu s § 115 odst.4 stavebního zákona platnosti, jestliže do dvou let ode dne, kdy nabylo právní moci, nebude stavba zahájena. Dobu platnosti stavebního povolení může stavební úřad prodloužit na odůvodněnou žádost stavebníka podanou před jejím uplynutím. Podáním žádosti se staví běh lhůty platnosti stavebního povolení.

K žádosti o vydání kolaudačního souhlasu, stavebník, v souladu s ustanovením §121 stavebního zákona a ust. § 12 vyhlášky č.526/2006 Sb., kterou se provádějí některá ustanovení stavebního zákona (č.183/2006 Sb.) ve věcech stavebního řádu, připojí:

- *popis a zdůvodnění provedených odchylek od územního rozhodnutí, stavebního povolení, proj.dokumentace, případně od povolení změny stavby před jejím dokončením*
- *doklad o zajištění souborného zpracování dokumentace geodetických prací (u podzemních sítí technického vybavení ještě před jejich zakrytím)*
- *geometrický plán (pokud je stavba předmětem evidence v katastru nemovitostí a u staveb technické nebo dopravní infrastruktury)*
- *doklady o výsledcích předepsaných zkoušek a zkušebním provozu, pokud byl prováděn*
- *dokumentace skutečného provedení stavby (došlo-li k odchylkám proti stavebnímu povolení, ohlášení nebo ověřené proj.dokumentaci)*
- *zápis o odevzdání a převzetí stavby, pokud byl pořízen*
- *doklady prokazující shodu vlastností použitých výrobků s požadavky na stavby (§156 SZ) a další doklady stanovené v podmínkách stavebního povolení (sjednané ve veřejnoprávní smlouvě)*
- *jiné doklady stanovené ve stav.povolení nebo při schválení změny stavby před dokončením*
- *plná moc v případě zastupování stavebníka*
- *certifikát autorizovaného inspektora, pokud byl vyhotoven*
- *závažná stanoviska dotčených orgánů k užívání stavby, pokud jsou zvláštním právním předpisem pro užívání stavby vyžadována*
- *stanoviska vlastníků veřejné dopravní a technické infrastruktury, na kterou byla stavba napojena*

K závěrečné kontrolní prohlídce stavby budou v rámci žádosti o vydání kolaudačního souhlasu předloženy tyto doklady o výsledcích těchto předepsaných zkoušek:

- výchozí revizní zprávu elektroinstalací a el. zařízení,
- potvrzení o likvidaci stavební sutě,
- předávací protokoly jednotlivých technologií,
- prohlášení o shodě, atesty.

Při nedodržení projektového řešení se stavebník - investor vystavuje nebezpečí postihu finančními sankcemi dle § 178 až 183 stavebního zákona.

Ochrana práv a právem chráněných zájmů vlastníků sousedních nemovitostí bude zabezpečena tím, že případné škody, které vzniknou nerespektováním podmínek tohoto rozhodnutí nebo nesprávným postupem při provádění stavebních prací, budou hrazeny stavebníkem v souladu s příslušnými právními předpisy. Spory o náhradu škody řeší příslušný soud.

Ivana Nováková
oprávněná úřední osoba

„otisk úředního razítka“

Toto rozhodnutí musí být vyvěšeno na úřední desce úřadu, který písemnost doručuje - MěÚ Bílovec, na úřední desce Obecního úřadu Velké Albrechtice a v elektronické podobě nejméně po dobu 15 dnů.

Vyvěšeno dne

Sejmuto dne.....

Razítko a podpis orgánu, který potvrzuje vyvěšení a sejmutí rozhodnutí.

Příloha k rozhodnutí:

č.1 - výkres situace

č.2 - vyj. ČEZ Distribuce a.s. zn. Ž:4120491120

č.3 - vyj. ČEZ Distribuce a.s. zn. 1026852422

Příloha:

Ověřená projektová dokumentace stavby a štítek "Stavba povolena" bude stavebníkovi zaslána po nabytí právní moci tohoto rozhodnutí

Poplatek:

Správní poplatek podle zákona č.634/2004 Sb.,o správních poplatcích,ve znění pozdějších předpisů, stanovený podle položky 17 odst.1, písm.i) ve výši 3000,- Kč, sazebníku správních poplatků, byl uhrazen dne 02.08.2010.

Doručí se:

Účastníci územního řízení podle § 85 odst.1 stavebního zákona - doporučeně do vlastních rukou (do datové schránky)

- LUCCO a.s., Velké Albrechtice č.p.242, 74291 Velké Albrechtice, DS: PO, umtezy5
- Obec Velké Albrechtice, Velké Albrechtice č.p.119, 74291 Velké Albrechtice, DS: OVM, ixsbkfh

Účastníci územního řízení podle § 85 odst.2 stavebního zákona - veřejnou vyhláškou

- MUDr. Marta Dluhošová, Na Široké č.p.2382/29, Moravská Ostrava, 70200 Ostrava 2
- Stanislav Gebauer, Městská č.p.414, 74213 Studénka 3
- Jana Jureková, Kašparova č.p.1412/4, Hrabůvka, 70030 Ostrava 30
- Jarmila Macháčková, 30.Dubna č.p.2944/1, Moravská Ostrava, 70200 Ostrava 2
- Milan Miller, Velké Albrechtice č.p.34, 74291 Velké Albrechtice
- Ing. Václav Miller, Horní Dráhy č.p.2767, 75661 Rožnov pod Radhoštěm 1
- Olga Pařová, Májová č.p.842, 74213 Studénka 3
- Československá obchodní banka, a.s., Radlická č.p.150/333, Radlice, 15057 Praha
- UNIBON - spořitelní a úvěrní družstvo, Velká č.p.2984/23, Moravská Ostrava, 70200 Ostrava 2
- ČEZ Distribuce, a.s., Teplická č.p.874/8, Děčín 4, 40502 Děčín 2

Účastníci stavebního řízení podle § 109 odst.1 stavebního zákona

(doporučeně do vlastních rukou)

- MUDr. Marta Dluhošová, Na Široké č.p.2382/29, Moravská Ostrava, 70200 Ostrava 2
- Stanislav Gebauer, Městská č.p.414, 74213 Studénka 3
- Jana Jureková, Kašparova č.p.1412/4, Hrabůvka, 70030 Ostrava 30
- Jarmila Macháčková, 30.Dubna č.p.2944/1, Moravská Ostrava, 70200 Ostrava 2
- Milan Miller, Velké Albrechtice č.p.34, 74291 Velké Albrechtice
- Ing. Václav Miller, Horní Dráhy č.p.2767, 75661 Rožnov pod Radhoštěm 1
- Olga Pařová, Májová č.p.842, 74213 Studénka 3

(do datové schránky)

- LUCCO a.s., Velké Albrechtice č.p.242, 74291 Velké Albrechtice, DS: PO, umtezy5
- Československá obchodní banka, a.s., Radlická č.p.150/333, Radlice, 15057 Praha, DS: PO, 8qydk3s
- UNIBON - spořitelní a úvěrní družstvo, Velká č.p.2984/23, Moravská Ostrava, 70200 Ostrava 2, DS: PO, 2cn85wz
- ČEZ Distribuce, a.s., Teplická č.p.874/8, Děčín 4, 40502 Děčín 2, DS: PO, qihdk9n

Dotčené orgány - pro územní i stavební řízení

(doporučeně)

- MěÚ Bílovec, odbor životního prostředí a územního plánování, 17.listopadu č.p.411/3, 74301 Bílovec 1
- Obecní úřad Velké Albrechtice, Velké Albrechtice č.p.119, 74291 Velké Albrechtice

(do datové schránky)


- HZS MSK, úz.odbor Nový Jičín, Zborovská č.p.5, 74111 Nový Jičín, DS: OVM, spdaive

Na vyvěšení:


- Městský úřad Bílovec, 17.listopadu č.p.411/3, 743 01 Bílovec
- Obecní úřad Velké Albrechtice, Velké Albrechtice č.p.119, 74291 Velké Albrechtice


spis

Příloha č. 1 rozhodnutí č. V/22012-10/6230-2010/NOU

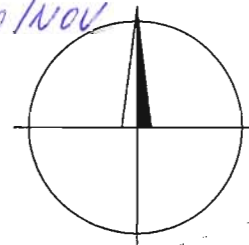

3x120+70 AYKY - 86m stáv.NJ_9380-FVE

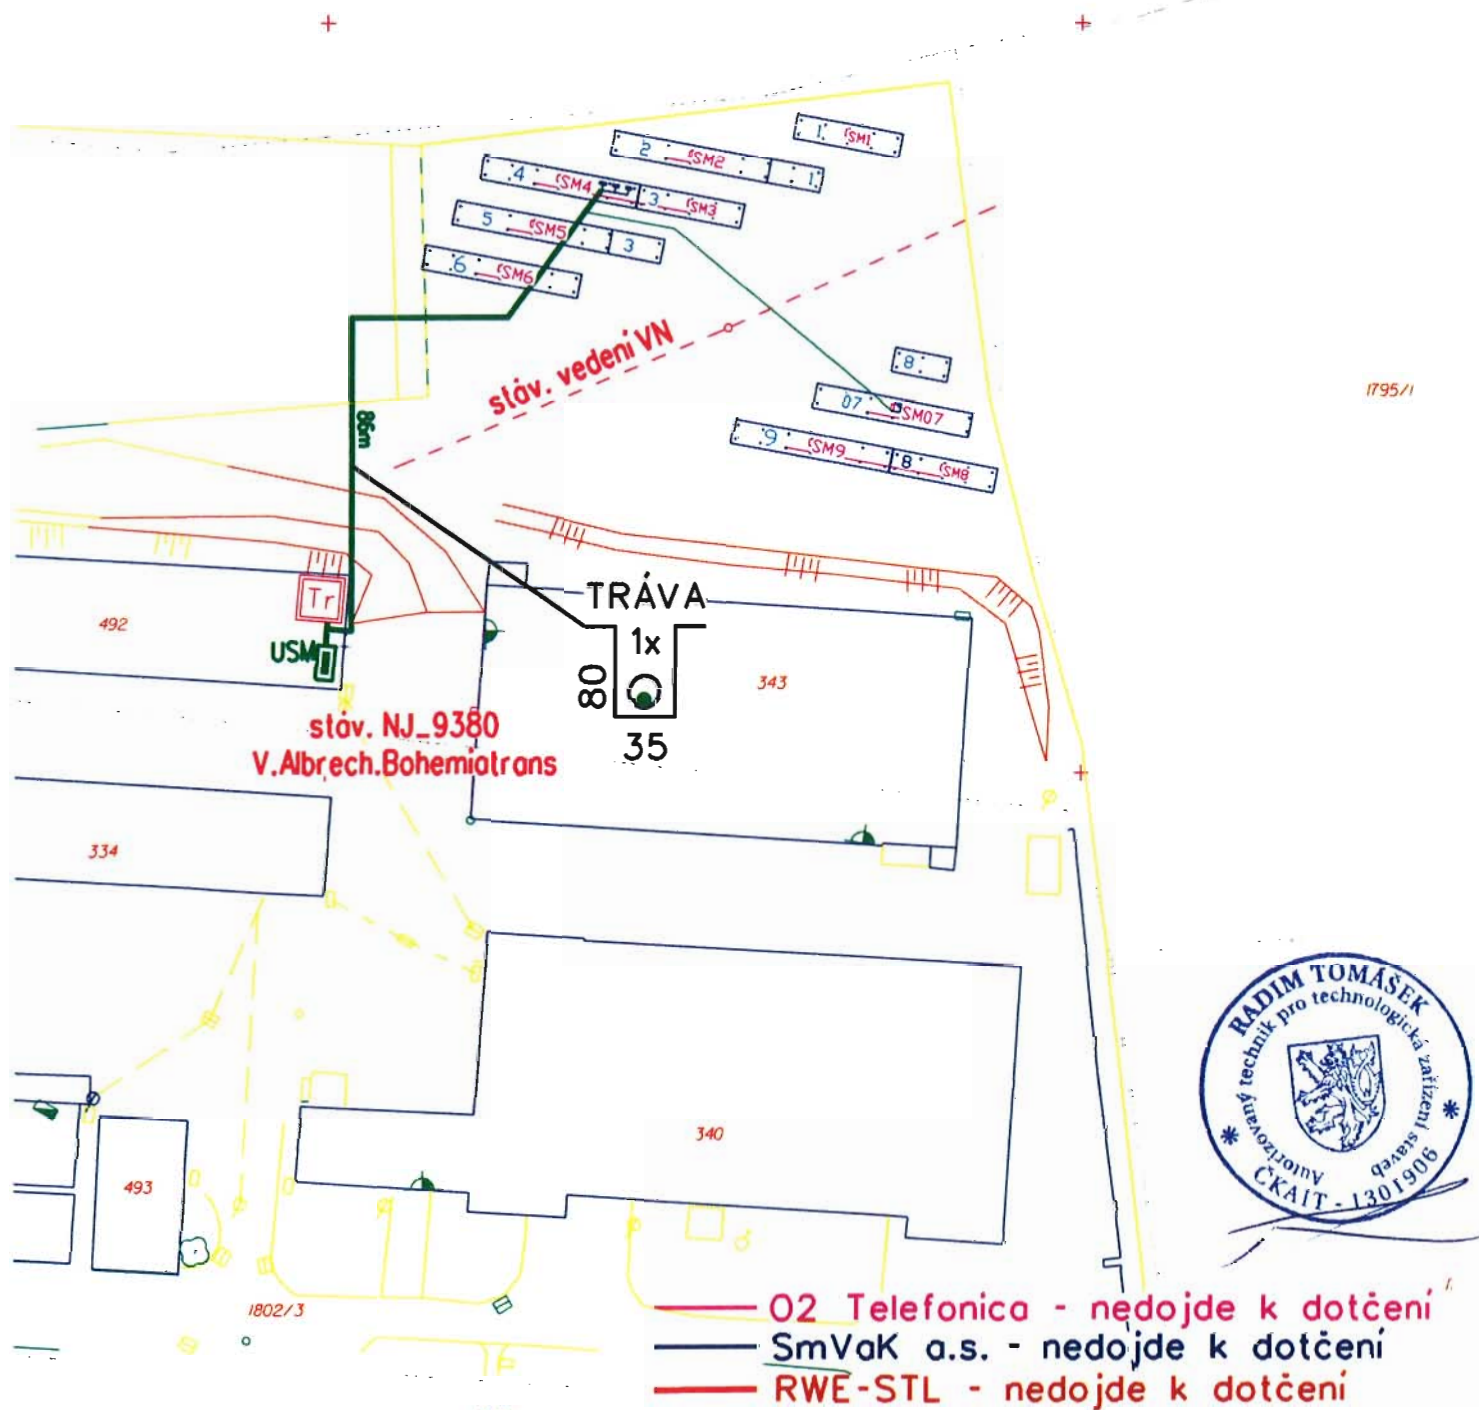

Měřítko: 1 : 1000	Odp. projektant:	Kantor	Ved. projektant:	Tomášek	Změny, pozn.:
	Zpracoval:	Kantor	Provoz. záměr:		
	Datum:	5/2010	Č. stavby invest.:		
	Stupeň:	ÚR a SP	Formát:	A4	
 I&C Energo a.s. Pražská 684/49, Třebíč Divize Enpro Pracoviště Valašské Meziříčí		Název stavby / objektu: Velké Albrechtice - FVE 100kW - LUCCO			Investor: LUCCO a.s.
		Název výkresu: Situace FVE a přípojky NN			Č. výkr.: 10-310741-002



Průlaha č. 2 roz hodnutí čj. V/22012-10/6230-2010/NOV

LUCCO a.s.
RNDr. Ivo Tvardek
Velké Albrechtice 242
742 91 Velké Albrechtice

VÁŠ DOPIS ZNAČKY ZE DNE

NAŠE ZNAČKA
Ž: 4120491120

VYŘIZUJE / LINKA
Šperlín/591113505

MÍSTO ODESLÁNÍ / DNE
Ostrava/10.10.2009

FVE 100kW Velké Albrechtice - LUCCO - Stanovisko k žádosti o připojení

Obdrželi jsme od Vás žádost na připojení výroby FVE s výkonem 100 kW a vyvedení výkonu do distribuční soustavy ČEZ Distribuce. Výroba bude tvořena jednotkou ? - 100 kW.

Umístění výroby: Velké Albrechtice, parcela 1802/3.

Na základě síťových výpočtů a zatížení distribuční soustavy Vám stanovujeme následující podmínky připojení k DS ČEZ Distribuce:

K DS je možné připojit v kategorii B odběr 900kW a výrobu s výkonem 100kW stávající VN přípojkou Vašeho objektu. Povoleno přetok výkonu do DS je v hodnotě 100kW.

Přípojka je připojena k vedení VN 22 kV č. 4 napájeném z rozvodny R 22 kV Studénka.

Přípojka napájí DTS N₁ 9380 žadatele, převod 22 kV/0,4 kV

Výroba bude pracovat do uzlové oblasti Lískovec.

Přípojka VN včetně trafostanice 22/0,4 kV bude upravena na náklady žadatele ve smyslu zákona č. 458/2000 v jeho aktualizovaném znění.

Požadujeme kompenzaci jalového výkonu na účinník: $\cos \varphi = 0,95 - 1$ v předávacím místě (odběr Q).

Požadujeme zpracování a předložení projektu dle platných Pravidel provozování distribučních soustav a navazujících Příloh. Doporučujeme konzultaci projektanta PD s pracovníky Distribuce.

1) Přípojka VN a Spínací místo

Připojení bude provedeno v samostatném bodě - vlastnictví ČEZ Distribuce.

Zdroj bude připojen v areálu objektu. Do DS budou předány přebytky vyrobené energie.

Spínacím místem je Výkonový odpínač.

Spínací místo bude uzamykatelné a trvale přístupné pracovníkům DS. PPDS Příloha 4

Hranice vlastnictví - Kabelové koncovky VN kabelu za výkonovým odpínačem

2) Rozpadové místo

Toto místo bude vybaveno síťovými ochranami (frekvenční, napěťová dle PPDS), které umožní plynulou seřiditelnost nastavených hodnot, což umožní změnit nastavení v průběhu provozu, možnost mžikového působení a dále kontrolu funkčnosti pracovníky ČEZ Měření apod.

Nastavení ochran bude provedeno dle Technických podmínek ČEZ Distribuce. PPDS Příloha 4

3) Jednopolové schéma připojení k síti

Zpracujte celkové přehledové schéma s uvedením základních parametrů jednotlivých zařízení.

Ve schématu bude zakresleno místo připojení k DS s označením čísla vedení, předávací místo s hranicí vlastnictví ČEZ Distribuce - výroba, provedení a délka vn přípojky, spínací místo se spínacím prvkem, označení a popis trafostanice, 4Q obchodní měření s modelem, generátor-výrobce, typ, označení, hodnota kompenzace. Zvýrazněte předávací, spínací a rozpadové místo, vypište parametry nastavení ochran.

4) Obchodní měření

Stávající měření bude vyměněno za 4Q obchodní měření a bude umístěno v odděleném prostoru od silového zařízení na primární straně transformátoru. Měření bude nepřímé Typ B.

MTP musí být úředně ověřené s TP 0,5 % v provedení S, 10VA. Hodnota MTP 30/5 A.

Obchodní, případně i podružné, měření výroby musí vyhovovat standardům dle vyhl. 218/2001 Sb a PPDS Příloha 5.

Žadatel zajistí telefonní linku a zálohovaný přívod o napětí 230 V AC.

5) Ochrany

Nastavení a druh ochrany musí vyhovovat technickým podmínkám.

Druh ochrany	na straně výrobce	nastavení
• podpěťová ochrana	ve všech fázích	0,85 Un, 0,6 s
• nadpěťová ochrana	ve všech fázích	1,1 Un, 0,1 s
• podfrekvenční ochrana	postačuje v 1 fázi	49,5 Hz, 0,1 s
• nadfrekvenční ochrana	postačuje v 1 fázi	51 Hz, 0,1 s

6) Místní provozní předpis

V dostatečném předstihu (4 týdny) před uvedením do trvalého provozu musí být žadatelem zpracován MPP a předložen k vyjádření zástupci dispečinku.

Kontaktní osoba pro dispečink Jaroslav Gabriel / 591 114 627 / jaroslav.gabriel@cezdistribuce.cz

Upozorňujeme na to, že při pracích na vedení vn musí být všechny zdroje připojené k tomu vedení na nezbytně nutnou dobu operativně vypnuty (a to i při odstraňování poruch).

7) Měrný podíl za připojení výroby k DS.

Připojení Vaší výroby k DS spadá dle Vyhlášky ERU 51/2006 do nestandardního způsobu připojení výroby k DS a měrný podíl pro zajištění výkonu a připojení Vaší výroby činí 150 000 Kč/MW.

Částka za zajištění a připojení výkonu je stanovena na 0 Kč.

8) Měření zpětných vlivů

Vlivem připojení výroby může dojít k překročení mezí zpětných vlivů. ČEZ Distribuce nainstaluje měření kvality napětí, které bude vyhodnoceno v průběhu výstavby výroby a v době uvádění výroby do provozu.

Překročí-li zpětné vlivy povolenou mez, je distributor oprávněn vyžadovat opatření ze strany žadatele k omezení zpětných vlivů. Např. instalování filtrů vyšších harmonických, opatření proti útlumu HDO.

Po splnění podmínek připojení výroby daných stanoviskem zašlete ke kontrole na níže uvedenou kontaktní adresu

- Oprávnění k provozování el. zdroje dle zákona 458/00 Sb. (licence na výrobu)
- Výchozí revizní zpráva ve smyslu ČSN 331500 (přípojka, trafostanice, výroba)
- Kolaudační rozhodnutí nebo doklad o povolení předčasného užívání stavby
- Protokol nastavení a odzkoušení síťových ochrany
- Protokol o provedení cejchu MTP - je-li nepřímé převodové měření (TP 0,5 provedení S)
- Jednopolové schéma (od zdroje po předávací místo včetně obchodního měření a nastavení ochrany)
- Aktualizovaný místní provozní předpis odsouhlasený útvarem Dispečinku

Po provedení kontroly výroby bude vydán Protokol o uvedení výroby do provozu

Vzhledem k hodnotě rezervovaného výkonu 100kW v předávacím místě (dodávka do DS) nebude uzavřena smlouva o připojení výroby k DS. Parametry výroby budou uvedeny v aktualizované smlouvě o připojení.

K uzavření smlouvy o připojení požadujeme následující doklady:

- Žádost - Smlouva o připojení
- Výpis z OR, je-li jím výrobce veden nebo Živnostenský list (Kopie)
- Stanovisko provozovatele k žádosti o připojení
- Doklad o uhrazení měrného podílu žadatele na nákladech spojených s připojením - byl-li stanoven

Ke splnění všech podmínek procesu připojení výroby je nutno doložit požadované přílohy žádosti:

Termín připojení: Do 30 dnů po splnění podmínek uvedených v tomto stanovisku.

Toto stanovisko má platnost do 9.10.2010 a lze je použít pro vydání územního či stavebního rozhodnutí.

V případě zájmu o prodloužení platnosti stanoviska k Vaší žádosti je nutno zažádat v dostatečné době před uplynutím platnosti stanoviska.

S pozdravem

Ivan Šperlín
Poskytování sítí Morava
ČEZ Distribuce, a.s.
28. října 147
709 02 Ostrava



tel: 591113505
fax: 591114016
e-mail: ivan.sperlin@cezdistribuce.cz



*Příloha č. 3 rozhodnutí
čj. v/22012-10/6230-2010/NOV*

Došlo: - 3 -05- 2010
č. jedn. 1480

LUCCO a.s.
Velké Albrechtice 242
Velké Albrechtice
742 91

VÁŠ DOPIS ZNAČKY / ZE DNE

/ 11.04.2010

NAŠE ZNAČKA

1026852422

VYŘIZUJE / LINKA

Ing. Olga Solánská /
840 840 840

MÍSTO ODESLÁNÍ / DNE

Valašské Meziříčí /
12.04.2010

Vyjádření k existenci energetického zařízení společnosti ČEZ Distribuce, a.s.

Vážený zákazníku,

dovolte, abychom reagovali na Vaši žádost ze dne 11.04.2010, která se týkala akce „Fotovoltaická elektrárna 100 kW“, parcela č. 1802/3, kat. území Velké Albrechtice.

V zájmovém prostoru se **nachází** energetické zařízení v majetku ČEZ Distribuce, a.s., které je chráněno ochranným pásmem podle zákona č. 458/2000 Sb. § 46 nebo technickými normami, zejména ČSN EN 50110-1. Informativní zakres zasiláme v příloze.

Rádi bychom Vás upozornili, že povinností stavebníka je zajistit ochranu zařízení energetické společnosti v rozsahu daném zákonem č. 458/2000 Sb., příslušnými technickými normami (ČSN), podnikovými normami energetiky (PNE) a přiloženými podmínkami tak, aby se během stavební činnosti ani jejím následkem zařízení nepoškodilo. Stavebník odpovídá jak za škody na zařízení energetické společnosti, tak za škody vzniklé třetím osobám na zdraví a majetku.

Před zahájením jakýchkoli zemních prací proto zažádejte na naší Zákaznické lince 840 840 840 o vytyčení trasy podzemního silového zařízení, dodržte ochranné pásmo a podmínky pro práci v tomto ochranném pásmu.

Pokud dojde k obnažení kabelového vedení, kontaktujte prosím naši Zákaznickou linku 840 840 840. Pokud dojde k poškození energetického zařízení, kontaktujte prosím naši Poruchovou linku 840 850 860. Obě linky jsou Vám k dispozici 24 hodin denně, 7 dní v týdnu.

Platnost tohoto vyjádření je 1 rok ode dne vydání.

S pozdravem

Ing. Olga Solánská
Technik Dokumentace sítí

Přílohy
2 x A4



ČEZ Distribuce, a. s.
Teplická 874/8
405 02 Děčín 4
IČ: 27232425


146

ČEZ Distribuce, a.s.,

Děčín 4, Teplická 874/8, PSČ 405 02 | Zákaznická linka: 840 840 840, Linka pro hlášení poruch: 840 850 860, fax: 378 002 008, e-mail: info@cezdistribuce.cz, www.cezdistribuce.cz | IČ: 27232425, DIČ: CZ27232425 | bank. spoj.: KB Praha 35-4544580267/0100 zapsaná v obchodním rejstříku vedeném u Krajského soudu v Ústí nad Labem, oddíl B, vložka 1704 | zaslací adresa pro zákazníky: Guidenerova 2577 / 19, PSČ 303 03, Plzeň



SKUPINA ČEZ – GENERÁLNÍ PARTNER ČESKÉHO OLYMPIJSKÉHO TÝMU 2001–2012

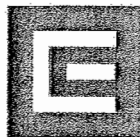

PODMÍNKY PRO PROVÁDĚNÍ ČINNOSTÍ V OCHRANNÝCH PÁSMECH NADZEMNÍCH VEDENÍ

Ochranné pásmo nadzemního vedení podle §46, odst. (3), Zák. č. 458/2000 Sb. je souvislý prostor vymezený svislými rovinami vedenými po obou stranách vedení ve vodorovné vzdálenosti měřené kolmo na vedení, které činí od krajního vodiče vedení na obě jeho strany:

- a) u napětí nad 1 kV a do 35 kV včetně
pro vodiče bez izolace 7 metrů, (resp. 10 metrů u zařízení postaveného do 31. 12. 1994)
pro vodiče s izolací základní 2 metry,
pro závěsná kabelová vedení 1 metr,
- b) u napětí nad 35 kV do 110 kV včetně 12 metrů, (resp. 15 metrů u zařízení postaveného do 31. 12. 1994)

V ochranném pásmu nadzemního vedení je podle §46 odst. (8) a (9) **zakázáno**:

1. zřizovat bez souhlasu vlastníka těchto zařízení stavby či umisťovat konstrukce a jiná podobná zařízení, jakož i uskláňovat hořlavé a výbušné látky,
2. provádět bez souhlasu vlastníka zemní práce,
3. provádět činnosti, které by mohly ohrozit spolehlivost a bezpečnost provozu těchto zařízení nebo ohrozit život, zdraví či majetek osob,
4. provádět činnosti, které by znemožňovaly nebo podstatně znesnadňovaly přístup k těmto zařízením,
5. vysazovat chmelnice a nechávat růst porosty nad výšku 3 metry.

Pokud stavba nebo stavební činnost zasahuje do ochranného pásma nadzemního vedení, je třeba požádat o písemný souhlas vlastníka nebo provozovatele tohoto zařízení na základě §46, odst. (8) a (11) Zákona č. 458/00 Sb.

Nadzemní vedení nízkého napětí nejsou chráněna ochrannými pásmy. Při činnosti v jejich blízkosti je však třeba dodržovat minimální vzdálenost 1 metr od neizolovaných živých částí a pro stavby a konstrukce je třeba dodržet vzdálenosti dané v PNE 33 3301.

V ochranných pásmech nadzemních vedení je třeba dále dodržovat následující podmínky:

1. Při pohybu nebo pracích v blízkosti elektrického vedení vysokého napětí se nesmí osoby, předměty, prostředky nemající povahu jeřábu přiblížit k živým částem - vodičům blíže než 2 metry (dle ČSN EN 50110-1)
2. Jeřáby a jim podobná zařízení musí být umístěny tak, aby v kterékoli poloze byly všechny jejich části mimo ochranné pásmo vedení a musí být zamezeno vymrštění lana.
3. Je zakázáno stavět budovy nebo jiné objekty v ochranných pásmech nadzemních vedení vysokého napětí.
4. Je zakázáno provádět veškeré pozemní práce, při kterých by byla narušena stabilita podpěrných bodů - sloupů nebo stožárů.
5. Je zakázáno upevňovat antény, reklamy, ukazatele apod. pod, přes nebo přímo na stožáry elektrického vedení.
6. Dodavatel prací musí prokazatelně seznámit své pracovníky, jichž se to týká, s ČSN EN 50 110-1.
7. Pokud není možné dodržet body č. 1. až 4., je možné požádat příslušný provozní útvar provozovatele o další řešení (zajištění odborného dohledu pracovníka s elektrotechnickou kvalifikací dle Vyhl. č. 50/79 Sb., vypnutí a zajištění zařízení, zaizolování živých částí, ...) pokud nejsou tyto podmínky již součástí jiného vyjádření ČEZ Distribuce, a.s. ke konkrétní stavbě.
8. V případě požadavku na vypnutí zařízení po nezbytnou dobu provádění prací je nutné o toto požádat do 25. dne měsíce *m-2* před požadovaným termínem na měsíc *m*. V případě vedení nízkého napětí je možné též požádat o zaizolování části vedení.

Případné nedodržení uvedených podmínek bude řešeno příslušným stavebním úřadem nebo nahlášeno Státní energetické inspekci v souladu s §93, Zákona č. 458/00 Sb. jako porušení zákazu provádět činnosti v ochranných pásmech dle §46 téhož zákona.