

Městský úřad Hranice, odbor stavební úřad
Pernštejnské náměstí 1, Hranice

Č.j: OSU/15569/11-3
Vyřizuje: Ing. Naděžda Perůtková
E-mail: nadezda.perutkova@mesto-hranice.cz
Telefon: 581 828 384

Hranice, dne: 9.8.2011

VEŘEJNÁ VYHLÁŠKA OZNÁMENÍ

O ZAHÁJENÍ SPOJENÉHO ÚZEMNÍHO ŘÍZENÍ O UMÍSTĚNÍ STAVBY A STAVEBNÍHO ŘÍZENÍ A POZVÁNÍ K VEŘEJNÉMU ÚSTNÍMU JEDNÁNÍ

Dne 27.7.2011 podala ČEZ Distribuce, a.s. (IČ - 24729035), Teplická 874/8, Děčín IV - Podmokly, 405 02 Děčín 4 zastoupená firmou ELPREMONT elektromontáže s.r.o. (IČ - 26871891), ČSA 780, 783 53 Velká Bystřice žádost o vydání územního rozhodnutí o umístění stavby:

- "Bělotín-Kunčice-Lánová, připojení NNk" číslo stavby IV-12-8005739

na pozemcích: pozemkové parcely parcelní číslo 214/1 (ostatní plocha), 249/1 (ostatní plocha), 214/2 (ostatní plocha) a 249/2 (ostatní plocha) v kat. území Kunčice "

a žádost o vydání stavebního povolení pro stavbu:

- "Bělotín-Kunčice-Lánová, připojení NNk" číslo stavby IV-12-8005739

na pozemcích: pozemkové parcely parcelní číslo 214/1 (ostatní plocha), 249/1 (ostatní plocha), 214/2 (ostatní plocha) a 249/2 (ostatní plocha) v kat. území Kunčice.

Uvedeným dnem bylo zahájeno spojené územní řízení o umístění stavby a stavební řízení.

Odbor stavební úřad Městského úřadu Hranice, jako stavební úřad příslušný dle § 13 odst. 1 písm. f) zákona č. 183/2006 Sb., o územním plánování a stavebním řádu, ve znění pozdějších předpisů (dále jen "stavební zákon"), oznamuje v souladu s ustanovením § 87 odst. 1 a § 112 odst. 1 stavebního zákona zahájení spojeného územního řízení o umístění stavby a stavebního řízení a současně nařizuje veřejné ústní jednání spojené s ohledáním na místě na den

13.9.2011 (úterý) v 9:30 hodin.

Místo konání: na stavební úřadě MěÚ Hranice, III. patro, v zasedací místnosti dveře č.426.

Do podkladů rozhodnutí mohou účastníci řízení nahlédnout u odboru stavebního úřadu Městského úřadu Hranice (návštěvní dny: pondělí, středa od 8:00 do 11:30 hod. a od 12:30 do 17:00 hod., jinak po předchozí telefonické dohodě) a při veřejném ústním jednání.

Závazná stanoviska dotčených orgánů, námitky účastníků řízení a připomínky veřejnosti musí být uplatněny nejpozději při veřejném ústním jednání, jinak se k nim nepřihlíží. K závazným stanoviskům a námitkám k věci, o kterých bylo rozhodnuto při vydání územního nebo regulačního plánu, se nepřihlíží. Účastník řízení ve svých námitkách uvede skutečnosti, které zakládají jeho postavení jako účastníka řízení, a důvody podání námitek; k námitkám, které nesplňují uvedené požadavky, se nepřihlíží. Nechá-li se některý z účastníků řízení zastupovat, předloží jeho zástupce písemnou plnou moc.

Žadatel zajistí dle § 87 stavebního zákona, aby informace o jeho záměru a o tom, že podal žádost o vydání územního rozhodnutí, byla bezodkladně poté, co bylo nařízeno veřejné ústní jednání, vyvěšena na vhodném veřejně přístupném místě u stavby nebo pozemku, na nichž se má záměr uskutečnit, a to do doby veřejného ústního jednání. Součástí informace je i grafické vyjádření záměru, popřípadě jiný podklad, z něhož lze usuzovat na architektonickou a urbanistickou podobu záměru a na jeho vliv na okolí. Pokud žadatel uvedenou povinnost nesplní, stavební úřad nařídí opakované veřejné ústní jednání.

Účastník řízení nebo jeho zástupce je v souladu s ustanovením § 36 odst. 4 správního řádu povinen předložit na výzvu oprávněné úřední osoby průkaz totožnosti. Průkazem totožnosti se rozumí doklad, který je veřejnou listinou, v němž je uvedeno jméno a příjmení, datum narození a místo trvalého pobytu, popřípadě bydliště mimo území České republiky a z něhož je patrná i podoba, popřípadě jiný údaj umožňující správnímu orgánu identifikovat osobu, která doklad předkládá, jako jeho oprávněného držitele. Případně je třeba dále předložit doklad opravňující k jednání za právnickou osobu.

Účastník řízení může podle § 14 odst. 2 správního řádu namítat podjatost úřední osoby, jakmile se o ní dozví. K námitce se nepřihlédne, pokud účastník řízení o důvodu vyloučení prokazatelně věděl, ale bez zbytečného odkladu námitku neuplatnil.

otisk úředního razítka

Ing.arch. Ladislav Patočka v.r.
vedoucí odboru stavební úřad

Za správnost vyhotovení: Ilona Peperniková

Tento dokument musí být vyvěšen na úřední desce po dobu 15 dnů, 15. den je posledním dnem oznámení.

Datum vyvěšení:

Datum sejmutí:

Současně úřad pro vyvěšení a podání zprávy o vyvěšení potvrzuje, že tato písemnost byla zveřejněna způsobem umožňujícím dálkový přístup, podle věty druhé § 25 odst. 2 zákona 500/2004 Sb. (správní řád).

.....
Podpis oprávněné osoby, potvrzující vyvěšení
Razítko:

.....
Podpis oprávněné osoby, potvrzující sejmutí
Razítko:

Rozdělovník

Účastníci řízení - územní řízení o umístění stavby

Doručení jednotlivě:

ČEZ Distribuce, a.s., Teplická 874/8, Děčín IV - Podmokly, 405 02 Děčín 4, prostřednictvím
zástupce: ELPREMONT elektromontáže s.r.o., ČSA 780, 783 53 Velká Bystřice
Obec Běloutín, Běloutín 151, 753 64 Běloutín

Doručení veřejnou vyhláškou:

Jana Cintulová, Kunčice 32, 753 64 Běloutín
Dagmar Kubátová, Hromůvka 1891, Hranice I-Město, 753 01 Hranice 1
Helena Lánová, Tř.1.máje 1784, Hranice I-Město, 753 01 Hranice 1
Zdenka Němcová, Kunčice 32, 753 64 Běloutín
Tomáš Pechar, Kunčice 27, 753 64 Běloutín
Monika Pecharová, Kunčice 27, 753 64 Běloutín
Pozemkový fond České republiky, Husinecká 1024/11, Praha - Žižkov, 130 00 Praha
Jaroslav Schindler, Kunčice 10, 753 64 Běloutín
Jarmila Sommerová, Kunčice 56, 753 64 Běloutín
Bohumír Šindler, Kunčice 40, 753 64 Běloutín
Dalibor Vašínska, Špičky 91, 753 66 Hustopeče nad Bečvou

Účastníci řízení - stavební řízení

Doručení jednotlivě:

ČEZ Distribuce, a.s., Teplická 874/8, Děčín IV - Podmokly, 405 02 Děčín 4, prostřednictvím
zástupce: ELPREMONT elektromontáže s.r.o., ČSA 780, 783 53 Velká Bystřice
Obec Běloutín, Běloutín 151, 753 64 Běloutín
Jana Cintulová, Kunčice 32, 753 64 Běloutín
Dagmar Kubátová, Hromůvka 1891, Hranice I-Město, 753 01 Hranice 1
Helena Lánová, Tř.1.máje 1784, Hranice I-Město, 753 01 Hranice 1
Zdenka Němcová, Kunčice 32, 753 64 Běloutín
Tomáš Pechar, Kunčice 27, 753 64 Běloutín
Monika Pecharová, Kunčice 27, 753 64 Běloutín
Pozemkový fond České republiky, Husinecká 1024/11, Praha - Žižkov, 130 00 Praha
Jaroslav Schindler, Kunčice 10, 753 64 Běloutín
Jarmila Sommerová, Kunčice 56, 753 64 Běloutín
Bohumír Šindler, Kunčice 40, 753 64 Běloutín
Dalibor Vašínska, Špičky 91, 753 66 Hustopeče nad Bečvou

Úřady pro vyvěšení a podání zprávy o datu vyvěšení a sejmutí (doručení jednotlivě)

Městský úřad Hranice, odbor vnitřních věcí, Pernštejnské náměstí 1, Hranice I-Město, 753 37
Hranice 1
Obecní úřad Běloutín, Běloutín 151, 753 64 Běloutín

Dotčené orgány (doručení jednotlivě)

Obecní úřad Běloutín, Běloutín 151, 753 64 Běloutín
Městský úřad Hranice, odbor životního prostředí, Pernštejnské náměstí 1, Hranice I-Město, 753 37
Hranice 1

Příloha: situační výkres umístění stavby


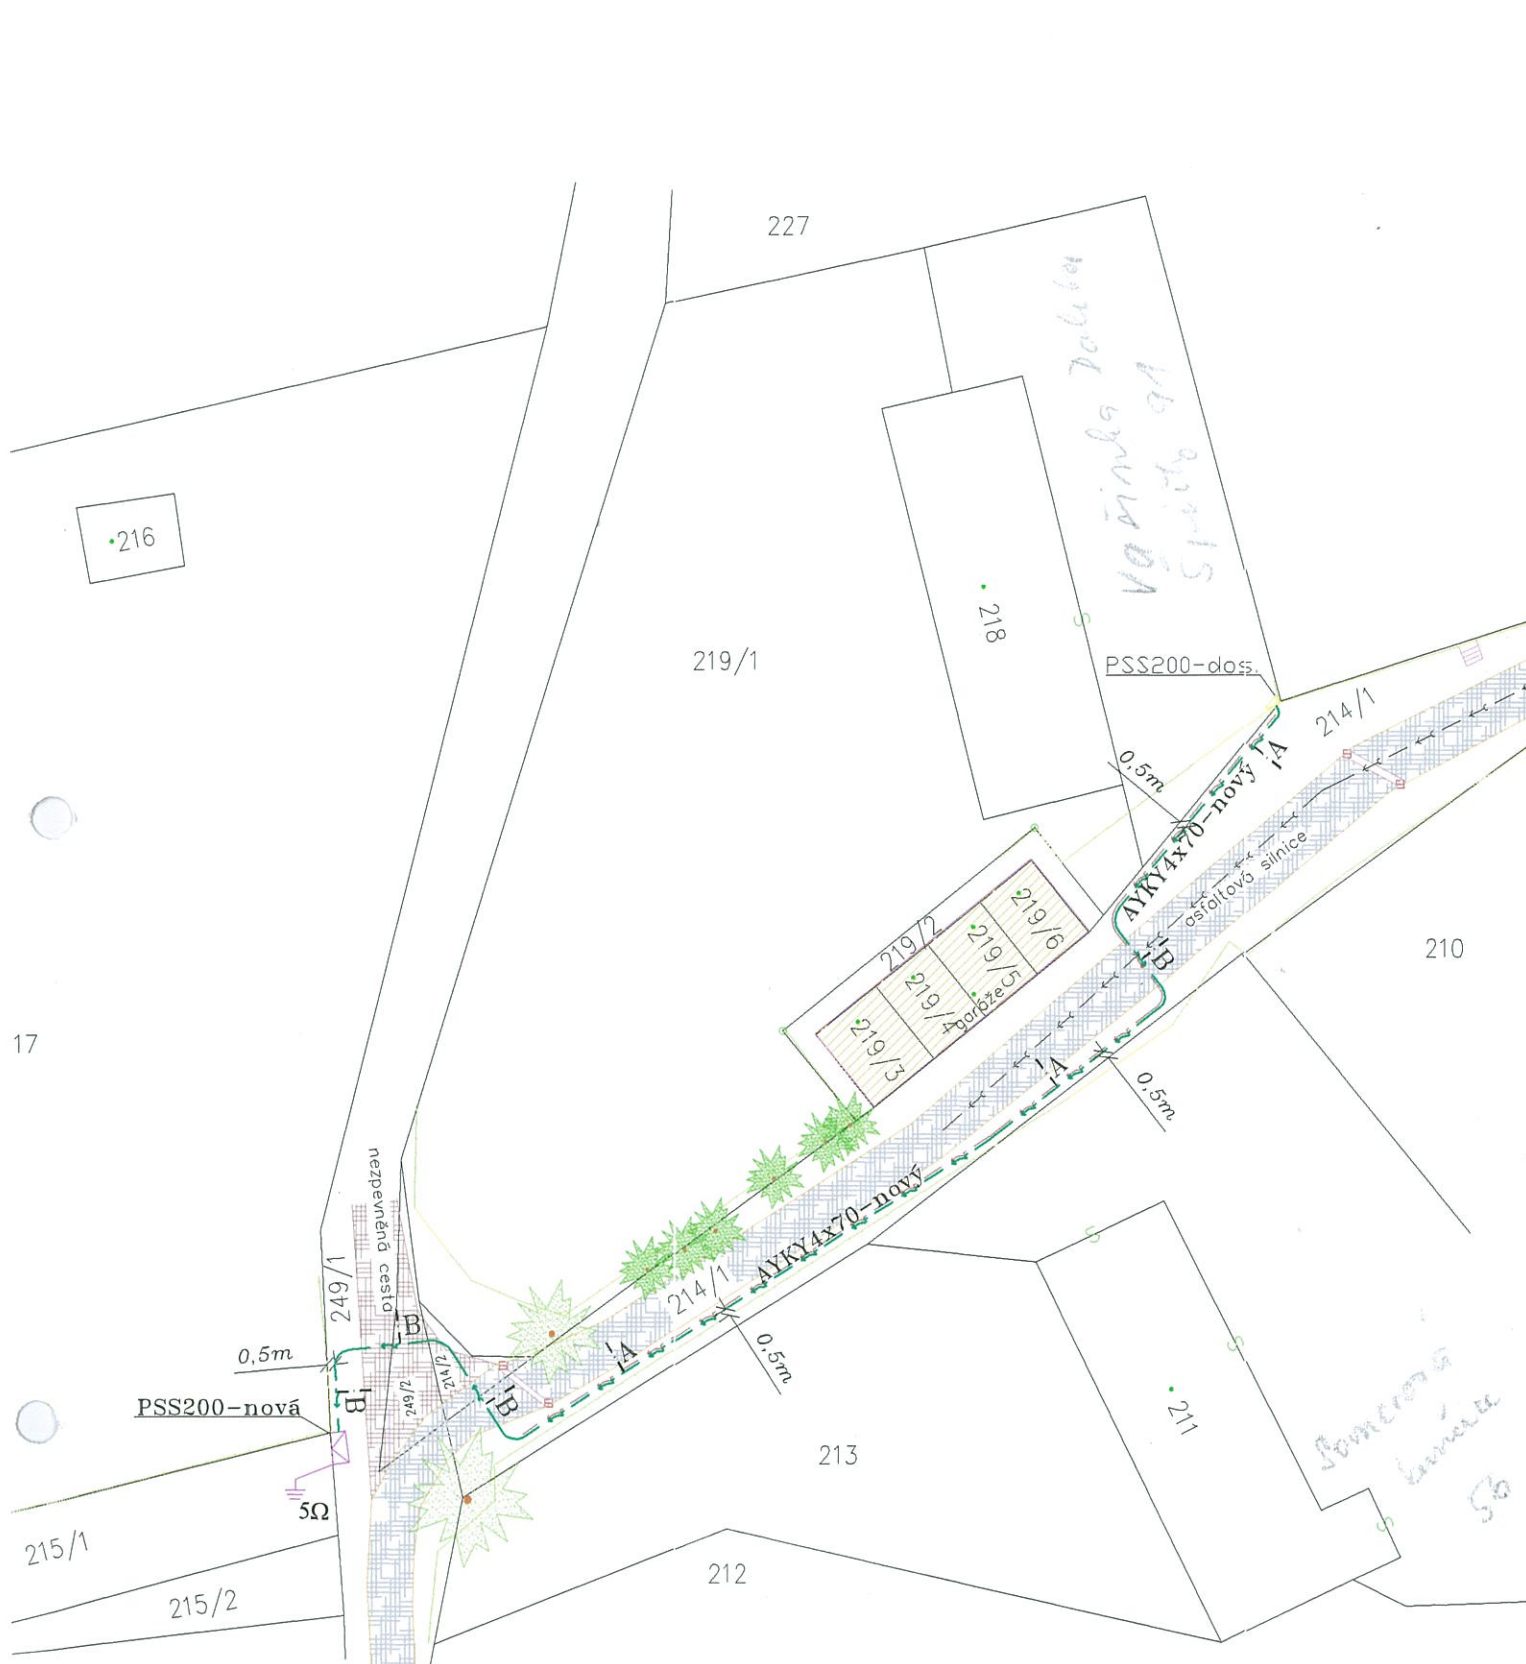


SCHÉMA JIŠTĚNÍ:

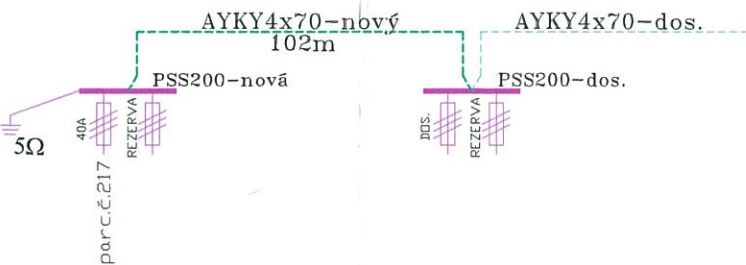


LEGENDA:

- PROJEKTOVANÉ VO+ZEMNÍ PÁSEK
- PROJEKTOVANÉ KABELOVÉ VEDENÍ NN
- PROJEKTOVANÁ PŘÍPOJKOVÁ SKŘIŇ
- STÁVAJÍCÍ STOKA PVC
- STÁVAJÍCÍ KABELOVÉ VEDENÍ NN

- PROSTŘEDÍ DLE ČSN33200-3c-AB8-VENKOVNÍ PROSTORY, BA5-SKŘIŇE A TS
- POLOHU PODZEMNÍCH VEDENÍ A ZAŘÍZENÍ NELZE VYTÝČOVAT ODMĚŘOVÁNÍM NA VÝKRESE
- PŘESNÉ OZNAČENÍ VŠECH PODZEMNÍCH VEDENÍ NA POVRCHU ZAJISTÍ INVESTOR PODLE USTANOVENÍ § 4. VYHL. Č 10/74 SB. O GEODETICKÝCH PRACÍCH VE VÝSTAVBĚ PŘED ZAHÁJENÍM REALIZACE STAVBY




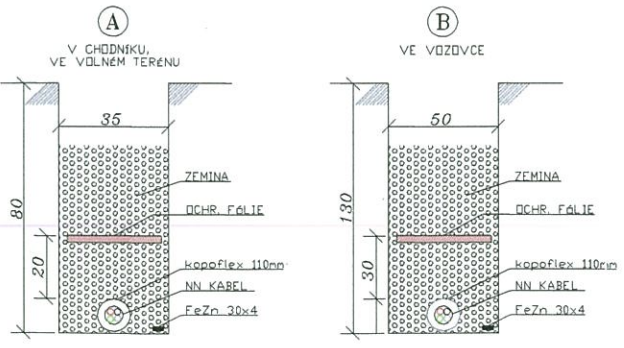

ŘEZY ULOŽENÍ KABELŮ NN-0,4kV



LEGENDA OSTATNÍ:

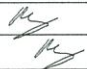- STÁVAJÍCÍ DRÁTĚNÉ OPLOCENÍ
- STÁVAJÍCÍ STROMY
- STÁVAJÍCÍ BUDOVY
- STÁVAJÍCÍ ASFALTOVÁ KOMUNIKACE
- STÁVAJÍCÍ POLNÍ KOMUNIKACE
- STÁVAJÍCÍ CHODNÍK

Vedoucí projektant		David Rataj			
Zodpovědný projektant		David Rataj			
Vypracoval		Jiří Vitula			
Investor	ČEZ Distribuce a.s., Teplická 874/8, Děčín 4				
Místo	Bělotín – Kunčice				
Název akce					
Bělotín – Kunčice – Lánová připojení NNk				Datum	7/2011
Název výkresu				Formát	2x A4
				Měřítko	1:500
				Čís.zak.	60-88-10
				Stupeň	RS+S'S
				Soubor	Bělotín_Kunčice_Lánová.dwg
SITUAČNÍ SCHÉMA A SCHÉMA JIŠTĚNÍ				Výtisk	Č. výkresu C1