



Naše č.j. / vyřizuje: 330/12636/Magera
Velké Albrechtice dne: 28. prosince 2012

věc: OZNÁMENÍ O ZÁMĚRU V ÚZEMÍ

Oznamujeme veřejnosti a vlastníkům sousedních nemovitostí (pozemku nebo stavby) podání oznámení o záměru výstavby 2 samostatných garáží u základní školy č.p.116 na pozemcích p.č.590/3 a 590/5 v k.ú.Velké Albrechtice, obec Velké Albrechtice. Oznámení byla podána 28.12.2012 ke stavebnímu úřadu v Bílovci.

Popis záměru:

Novostavba dvou prefabrikovaných garáží u základní školy. Garáž G1 je určena pro potřeby školy, která ji bude využívat jako kolárnu a sklad zahradního nábytku. Garáž G2 je určena pro potřeby obce, která ji bude využívat pro garážování malé mechanizace k údržbě veřejné zeleně. Předpokládá se použití skeletových betonových garáží Rekers.

Součástí stavby je napojení garáže na elektrické rozvody budovy základní školy, která je majetkem obce. Kabelový přívod bude umístěn na pozemku p.č.590/3 a bude proveden podzemním kabelem CYKY-J 5x6 + FeZn 30x4.

Dešťové vody ze střech budou likvidovány vsakem do okolního terénu.

Příjezd je po stávající zpevněné účelové komunikaci v majetku obce na pozemku p.č.590/5 ze silnice č.III/46419.


Ing.Josef Magera
starosta

Přílohy:

- situace stavby

Doručí se:

- úřední deska OÚ Velké Albrechtice
- vývěska na pozemku u budovy ZŠ s č.p.116
- Manthee Ivo, 742 91 Velké Albrechtice 291 - doporučeně
- Moravskoslezský kraj, 28.října 117, 702 00 Ostrava – datová schránka: 8x6bxs
- Dudek Břetislav a Dudková Věra, 742 91 Velké Albrechtice 114 - doporučeně

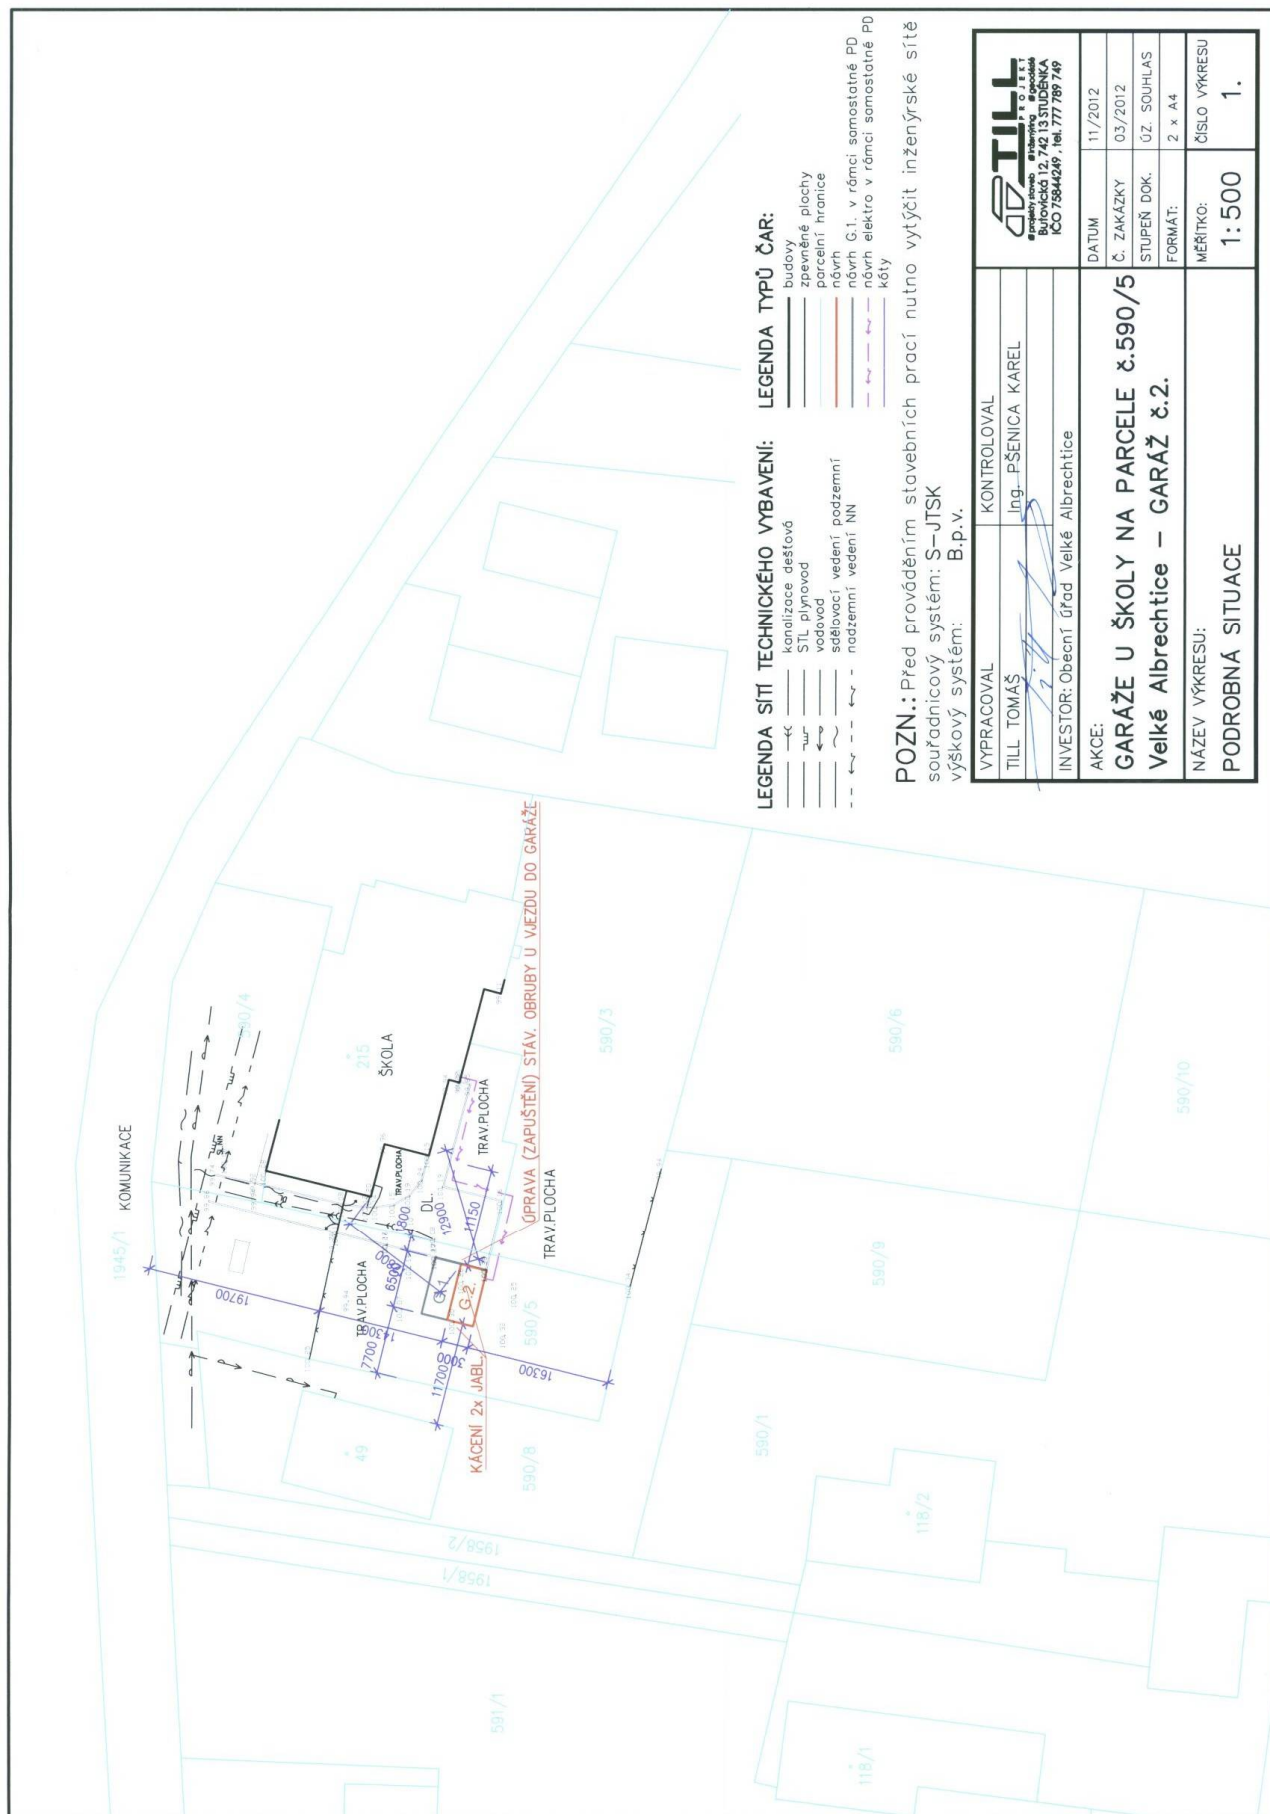

	KONTROLOVAL	
	VYPRACOVAL	Ing. PŠENICA KAREL
INVESTOR: Obecní úřad Velké Albrechtice		
AKCE:		
GARÁŽE U ŠKOLY NA PARCELE č.590/5		
Velké Albrechtice – GARÁŽ č.2.		
NÁZEV VÝKRESU:	PODROBNÁ SITUACE	
MĚŘÍTKO:	1:500	ČÍSLO VÝKRESU
		1.
DATUM	11/2012	Č. ZAKÁZKY
		03/2012
STUPEŇ DOK.	ÚZ. SOUHLAS	FORMÁT:
	2 x A4	