


Tento doklad je nedílnou součástí rozhodnutí/opatření:
Městského úřadu Hranice, odboru stavební úřad,
životního prostředí a dopravy

ze dne: 13.06.2016 č.j.: OSUZPD/ 2024/11.6
Muninhood


13-05-2016


POLICIE ČESKÉ REPUBLIKY
KRAJSKÉ ŘEDITELSTVÍ POLICIE
OLOMOUCKÉHO KRAJE
DOPRAVNÍ INSPEKTORÁT PŘÍROD
13.05.2016, U VÝSTAVIŠTĚ 18

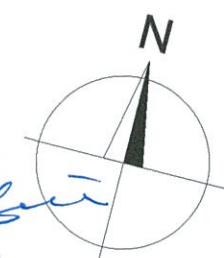

Opravovaný úsek

Vypracoval:	Datum:	SEKNE SEKNE, spol. s r.o. Hamerská 12, 772 00 Olomouc DIČ: CZ62363701 tel./fax: 585 311 867 -1-
Ing. Jiří Bluma	27.5.2016	
<u><i>"I/47 Slavíč - Bělotín"</i></u>		
Částečná uzavírka silnice I/47		
Úsek 3 - Pravá strana - Detail 1A		

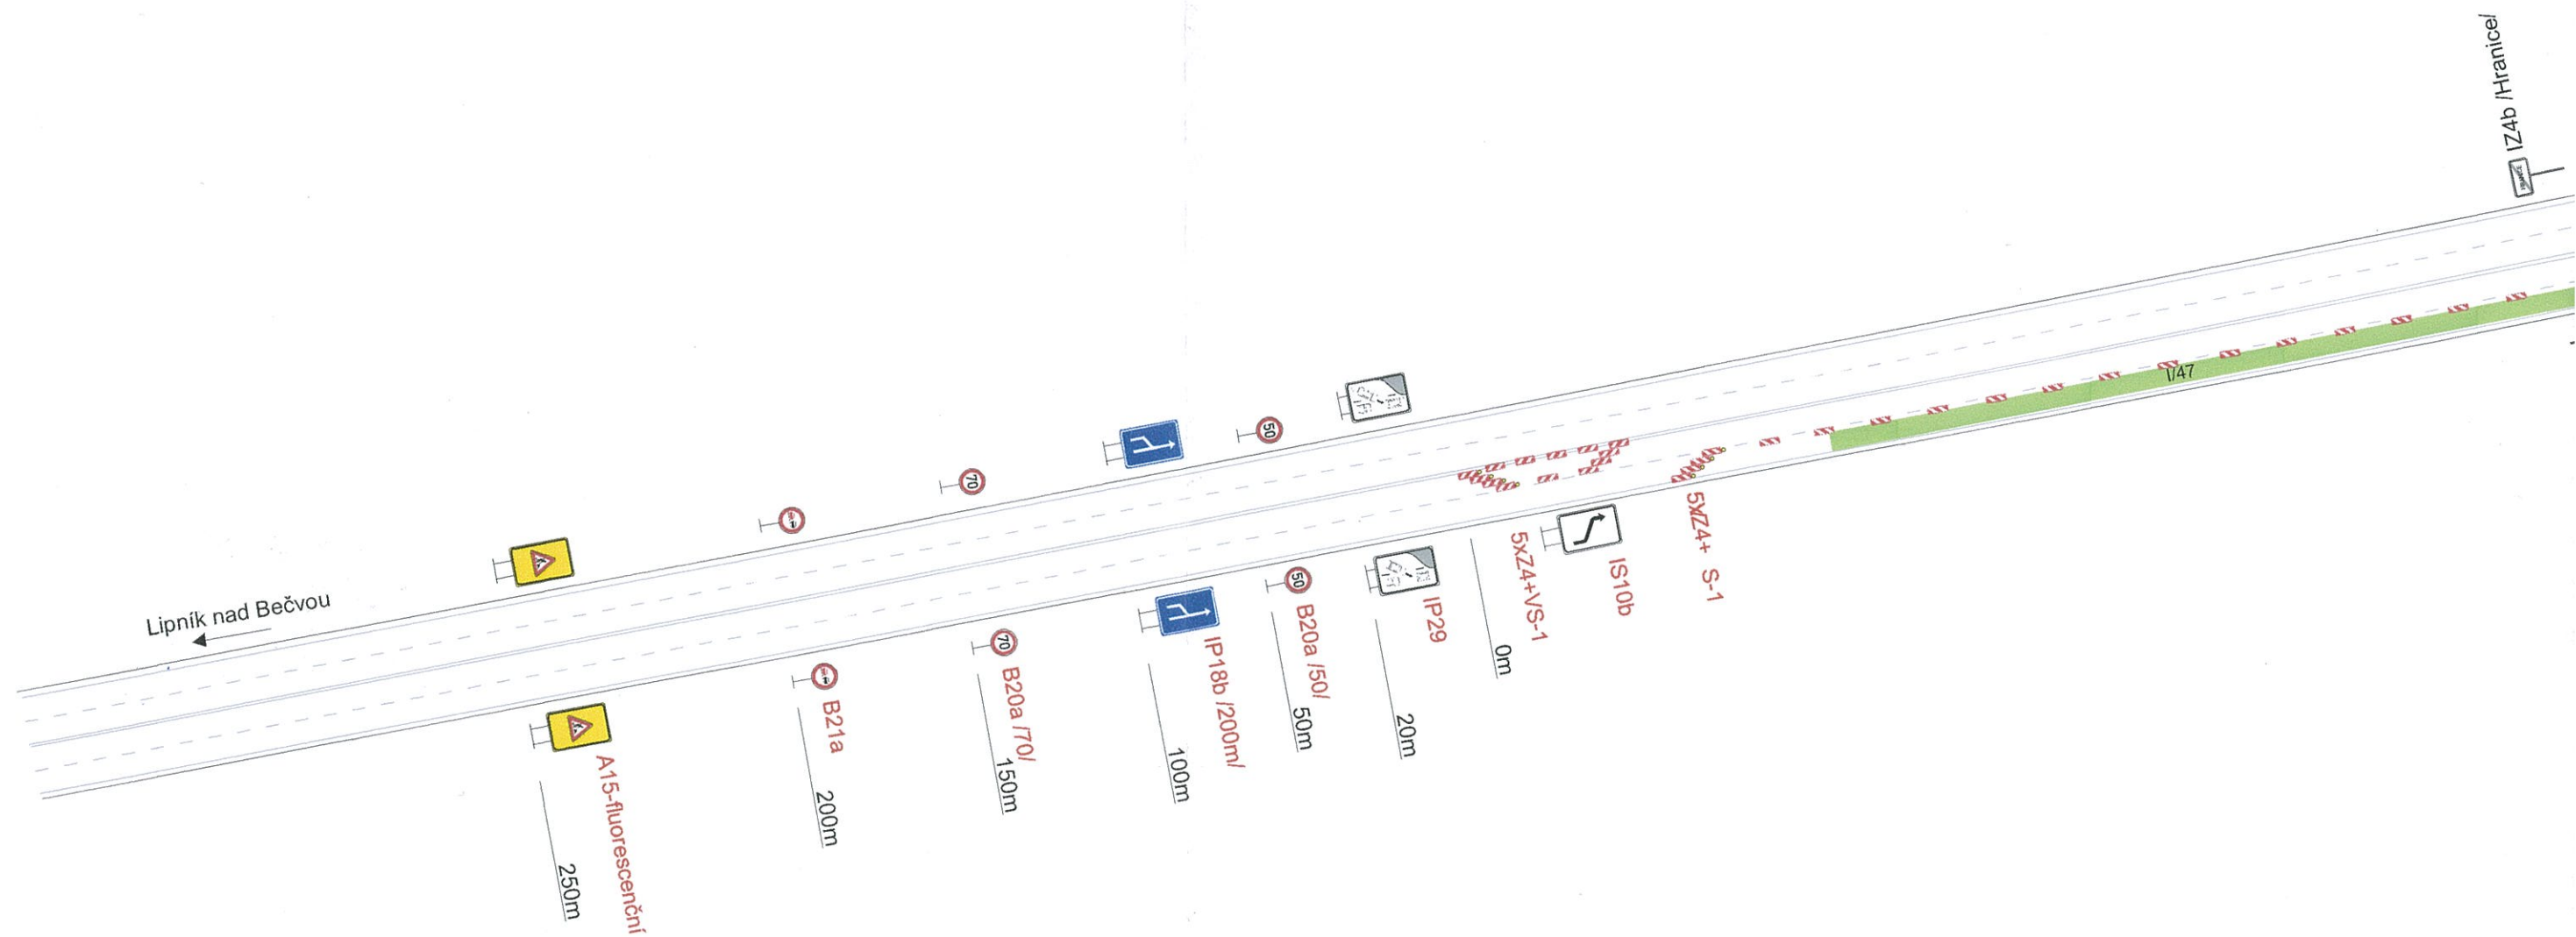

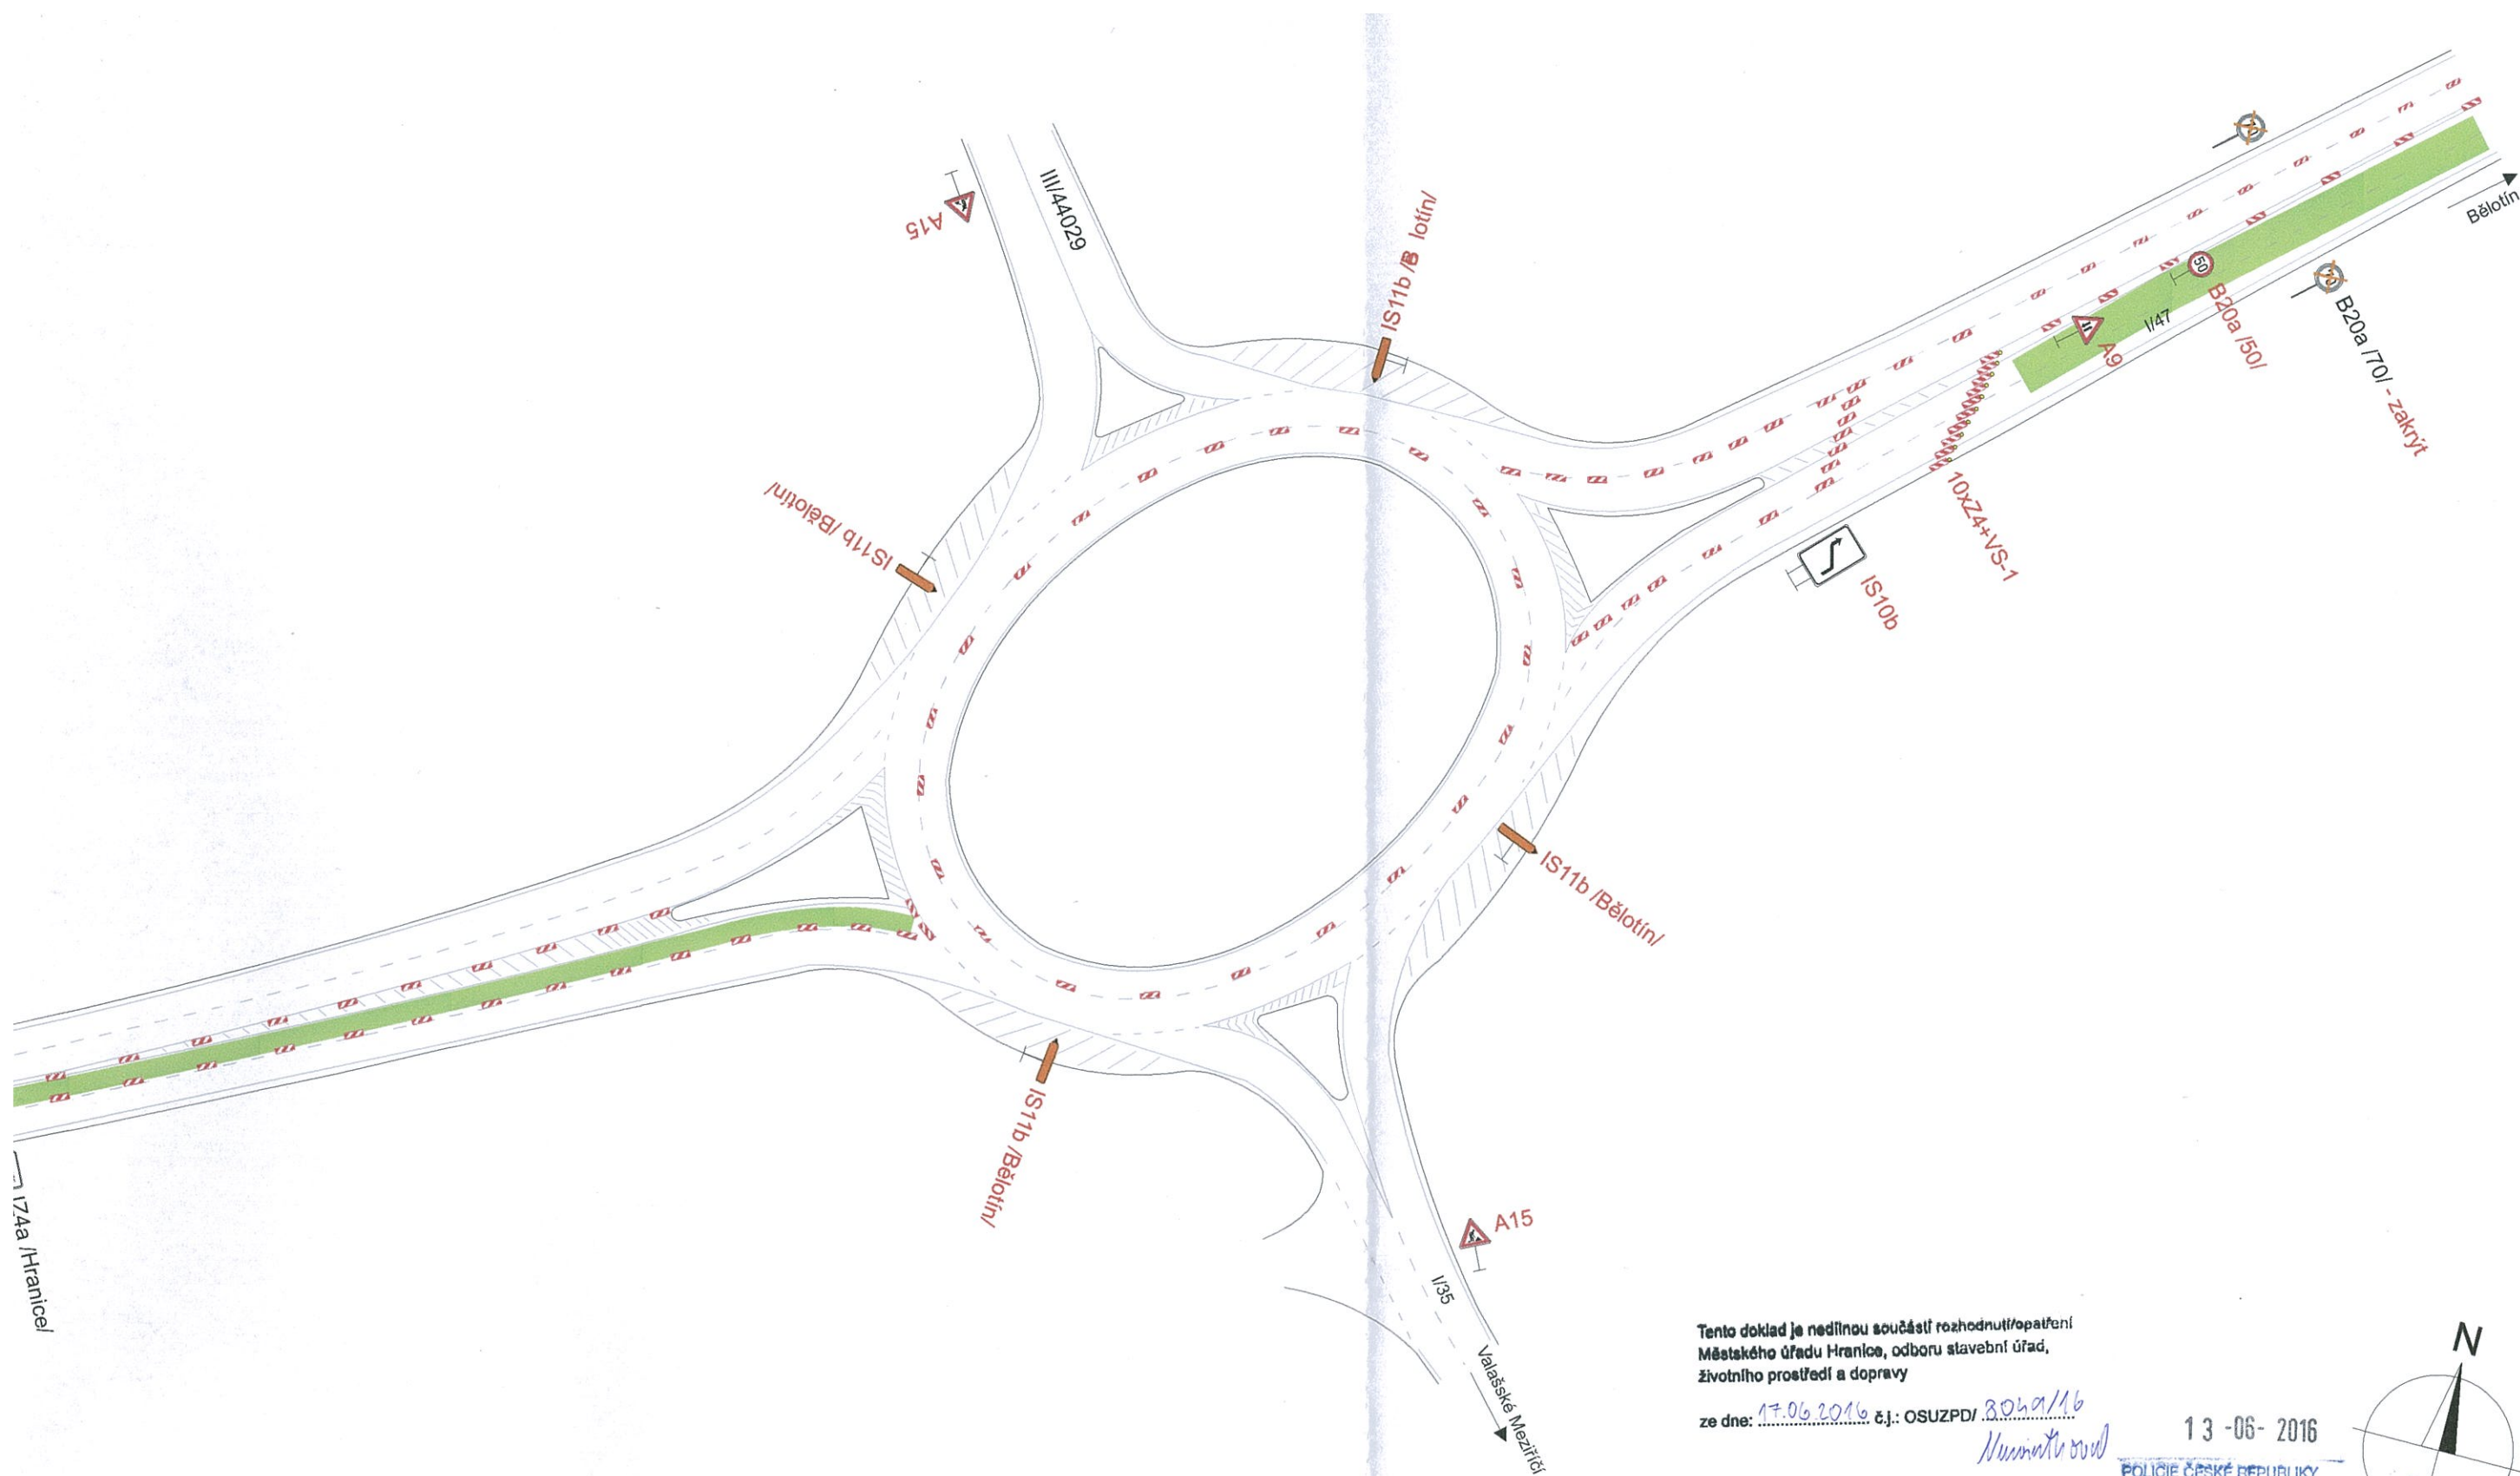

Tento doklad je nedílnou součástí rozhodnutí/opatření
Městského úřadu Hranice, odboru stavební úřad,
životního prostředí a dopravy

ze dne: 17.06.2016 č.j.: OSUZPD/ 8049/16
Hranice

13-06-2016

POLICIE ČESKÉ REPUBLIKY
KRAJSKÉ ŘEDITELSTVÍ POLICIE
OLOMOUCKÉHO KRAJE
DOPRAVNÍ INSPEKCE PŘEROV

751 52 PŘEROV, U VÝSTAVIŠTĚ 18

Opravovaný úsek

Vypracoval:
Ing. Jiří Bluma

Datum:
27.5.2016

"I/47 Slavíč - Bělotín"


Částečná uzavírka silnice I/47


Úsek 3 - Pravá strana - Detail 1B

SEKNE

SEKNE, spol. s r.o.
Hamerská 12, 772 00 Olomouc
DIČ: CZ62363701
tel./fax: 585 311 867

-1-

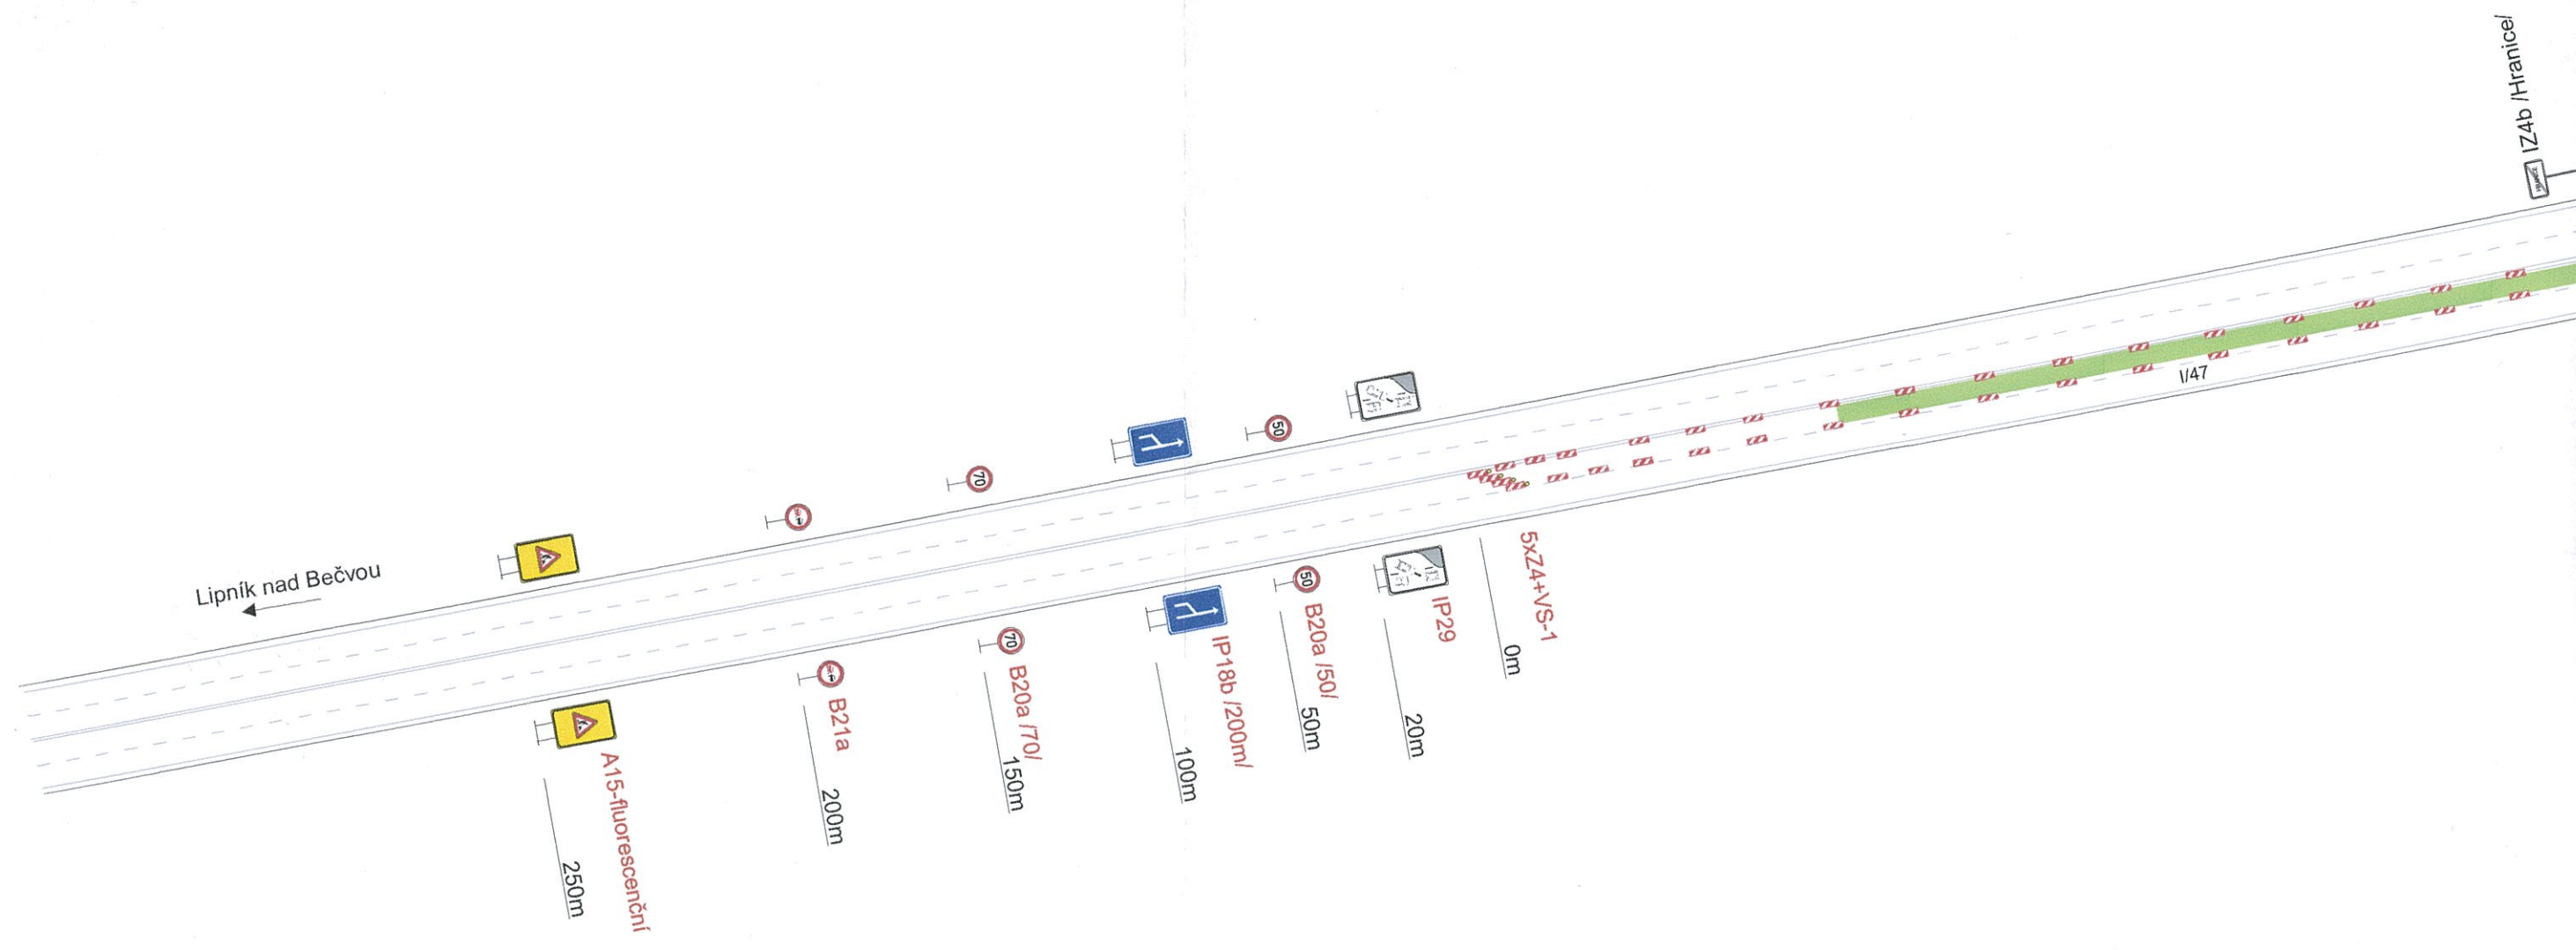

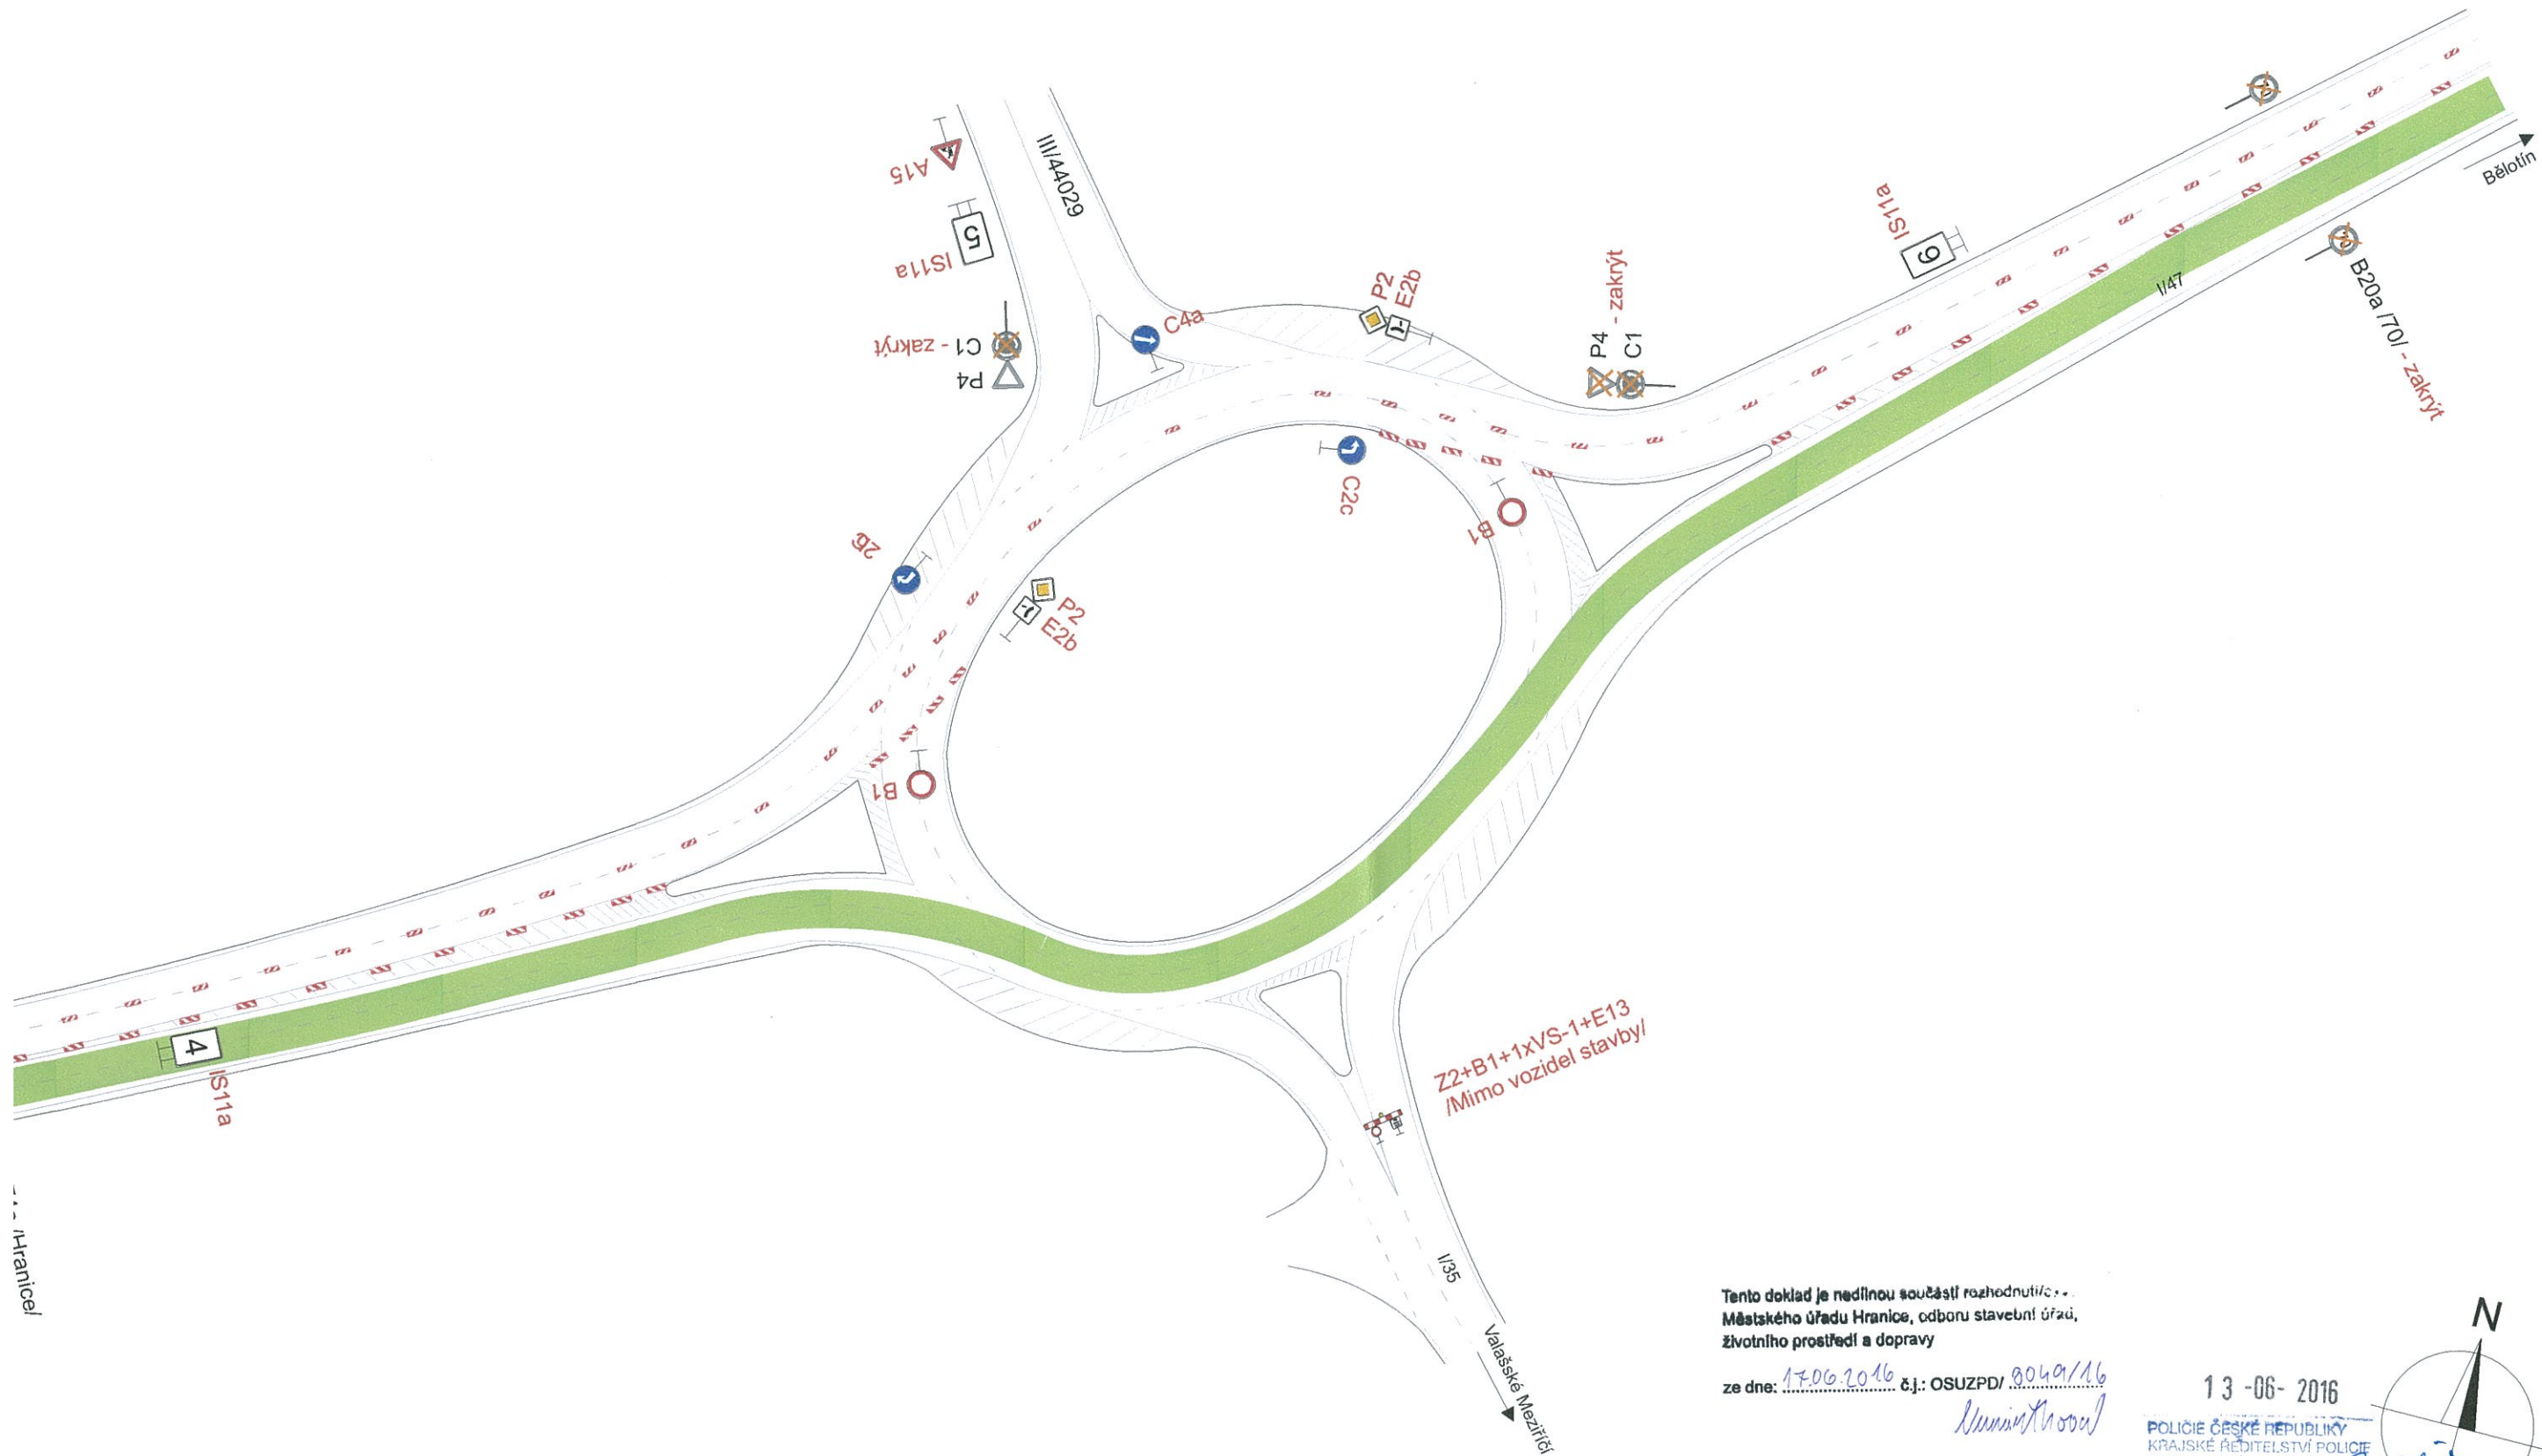

Tento doklad je nedílnou součástí rozhodnutí
Městského úřadu Hranice, odboru stavební úřad,
životního prostředí a dopravy

ze dne: 17.06.2016 č.j.: OSUZPD/ 8049/16
Nuninová

13-06-2016


POLICIE ČESKÉ REPUBLIKY
KRAJSKÉ ŘEDITELSTVÍ POLICIE
OLOMOUCKÉHO KRAJE
DOPRAVNÍ INSPEKTORÁT PŘEROV


751 82 PŘEROV, U VÝSTAVIŠTĚ 18



Opravovaný úsek

Vypracoval:	Datum:	SEKNE SEKNE, spol. s r.o. Hamerská 12, 772 00 Olomouc DIČ: CZ62363701 tel./fax: 585 311 867 -1-
Ing. Jiří Bluma	27.5.2016	
<u>"I/47 Slavíč - Bělotín"</u>		
Částečná uzavírka silnice I/47 + úplná okružní křižovatky se sil. I/35		
Úsek 3 - Pravá strana - Detail 1C		

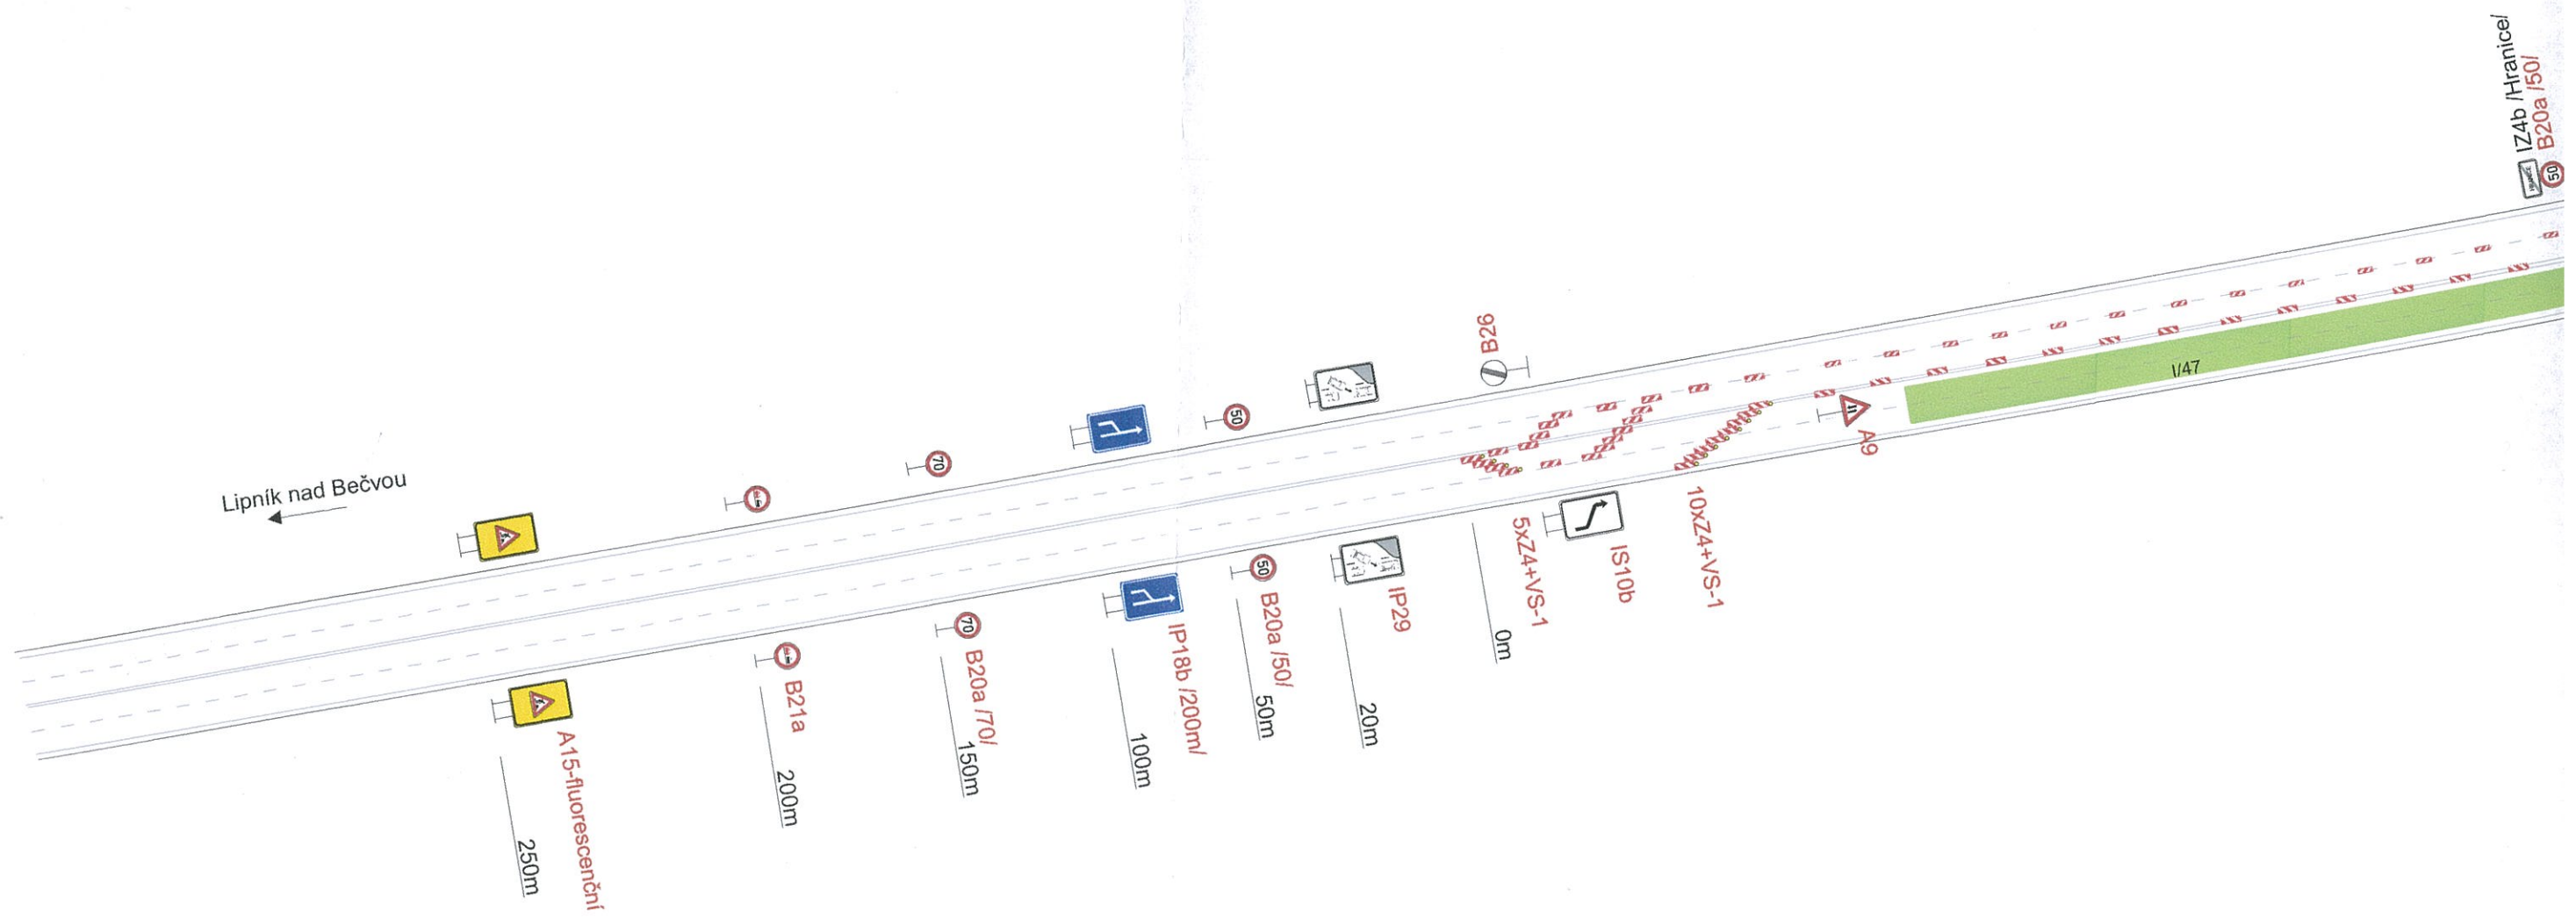

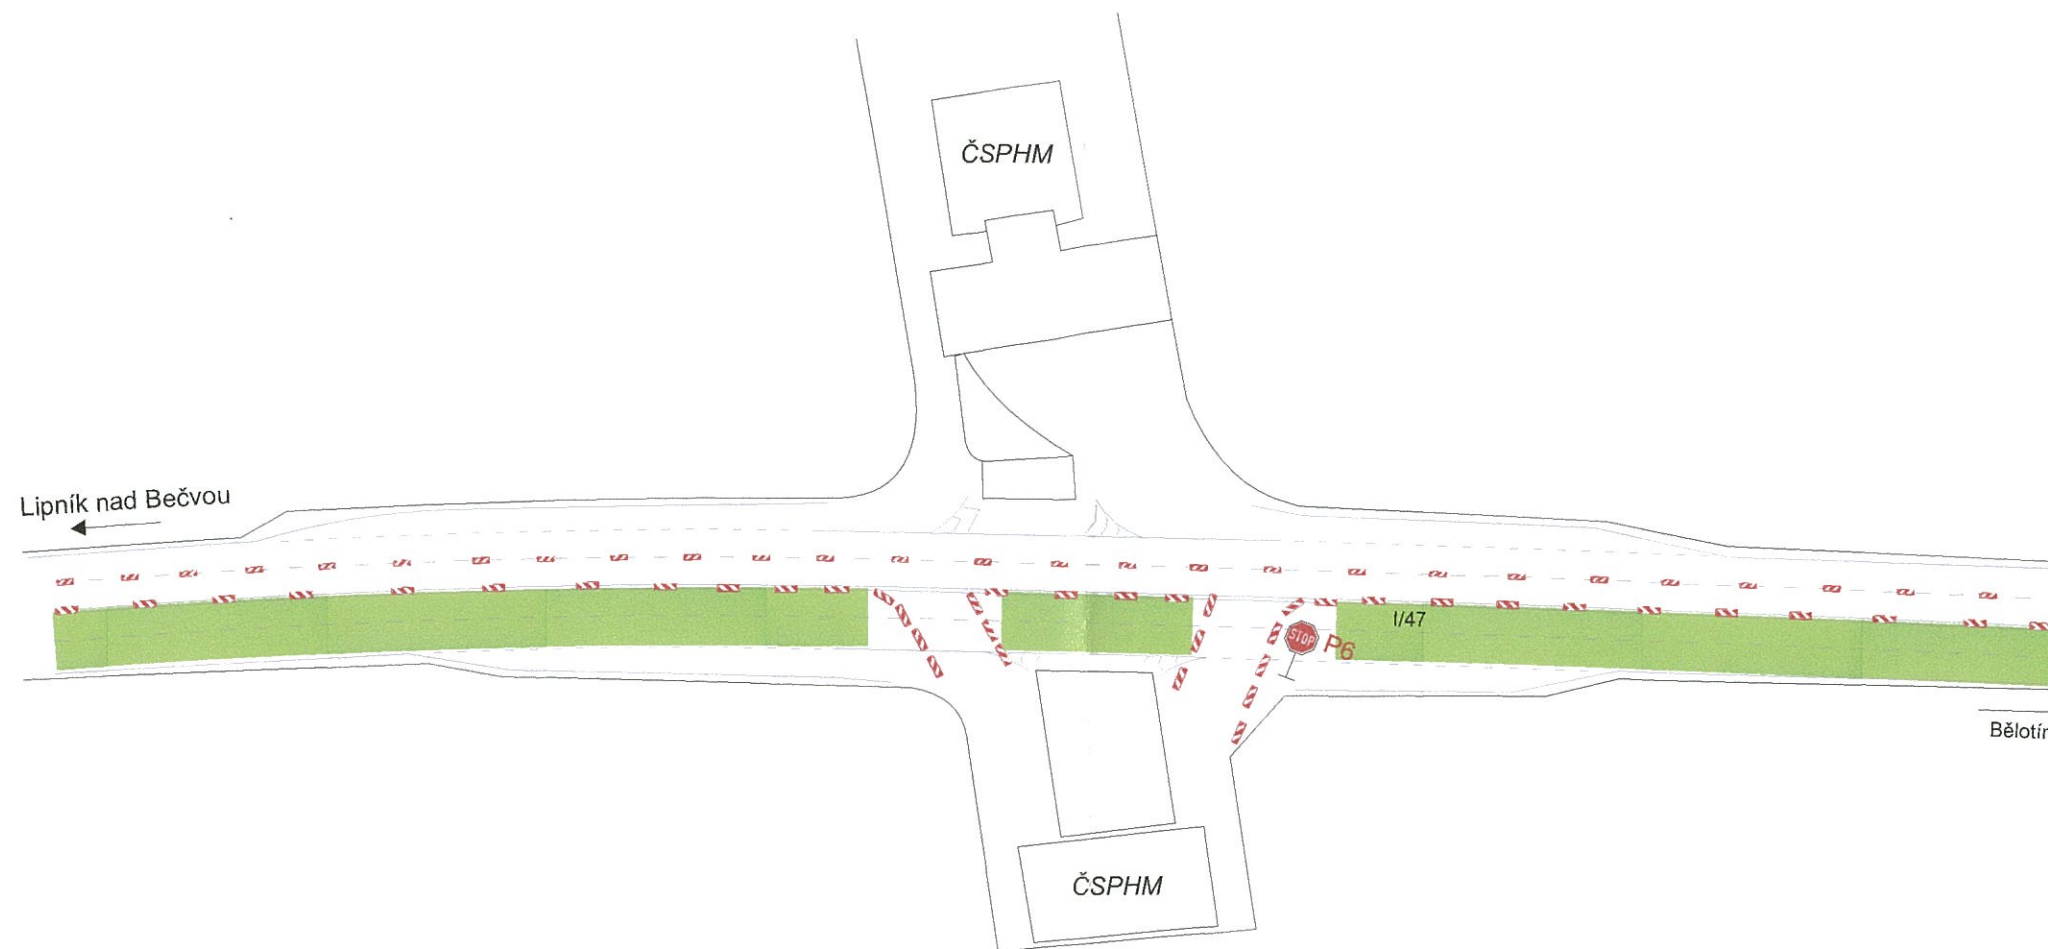


Tento doklad je nedílnou součástí rozhodnutí
Městského úřadu Hranice, odboru stavební správy
životního prostředí a dopravy

ze dne: 17.06.2016 č.j.: OSUZPD/8049/16

Minutová


13-06-2016

POLICIE ČESKÉ REPUBLIKY
KRAJSKÉ ŘEDITELSTVÍ POLICIE
OLOMOUCKÉHO KRAJE
OLM. M. INSPEKTORÁT PRÁVNÍ
751 02 PÁČIOV, U VÝSTAVIŠTĚ 18

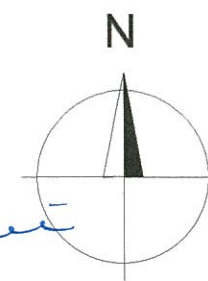

 Opravovaný úsek

Vypracoval: Ing. Jiří Bluma	Datum: 27.5.2016	SEKNE SEKNE, spol. s r.o. Hamerská 12, 772 00 Olomouc DIČ: CZ62363701 tel./fax: 585 311 867 -1-
<u>"I/47 Slavíč - Běloutín"</u>		
Částečná uzavírka silnice I/47		
Úsek 3 - Pravá strana - Detail 2A		

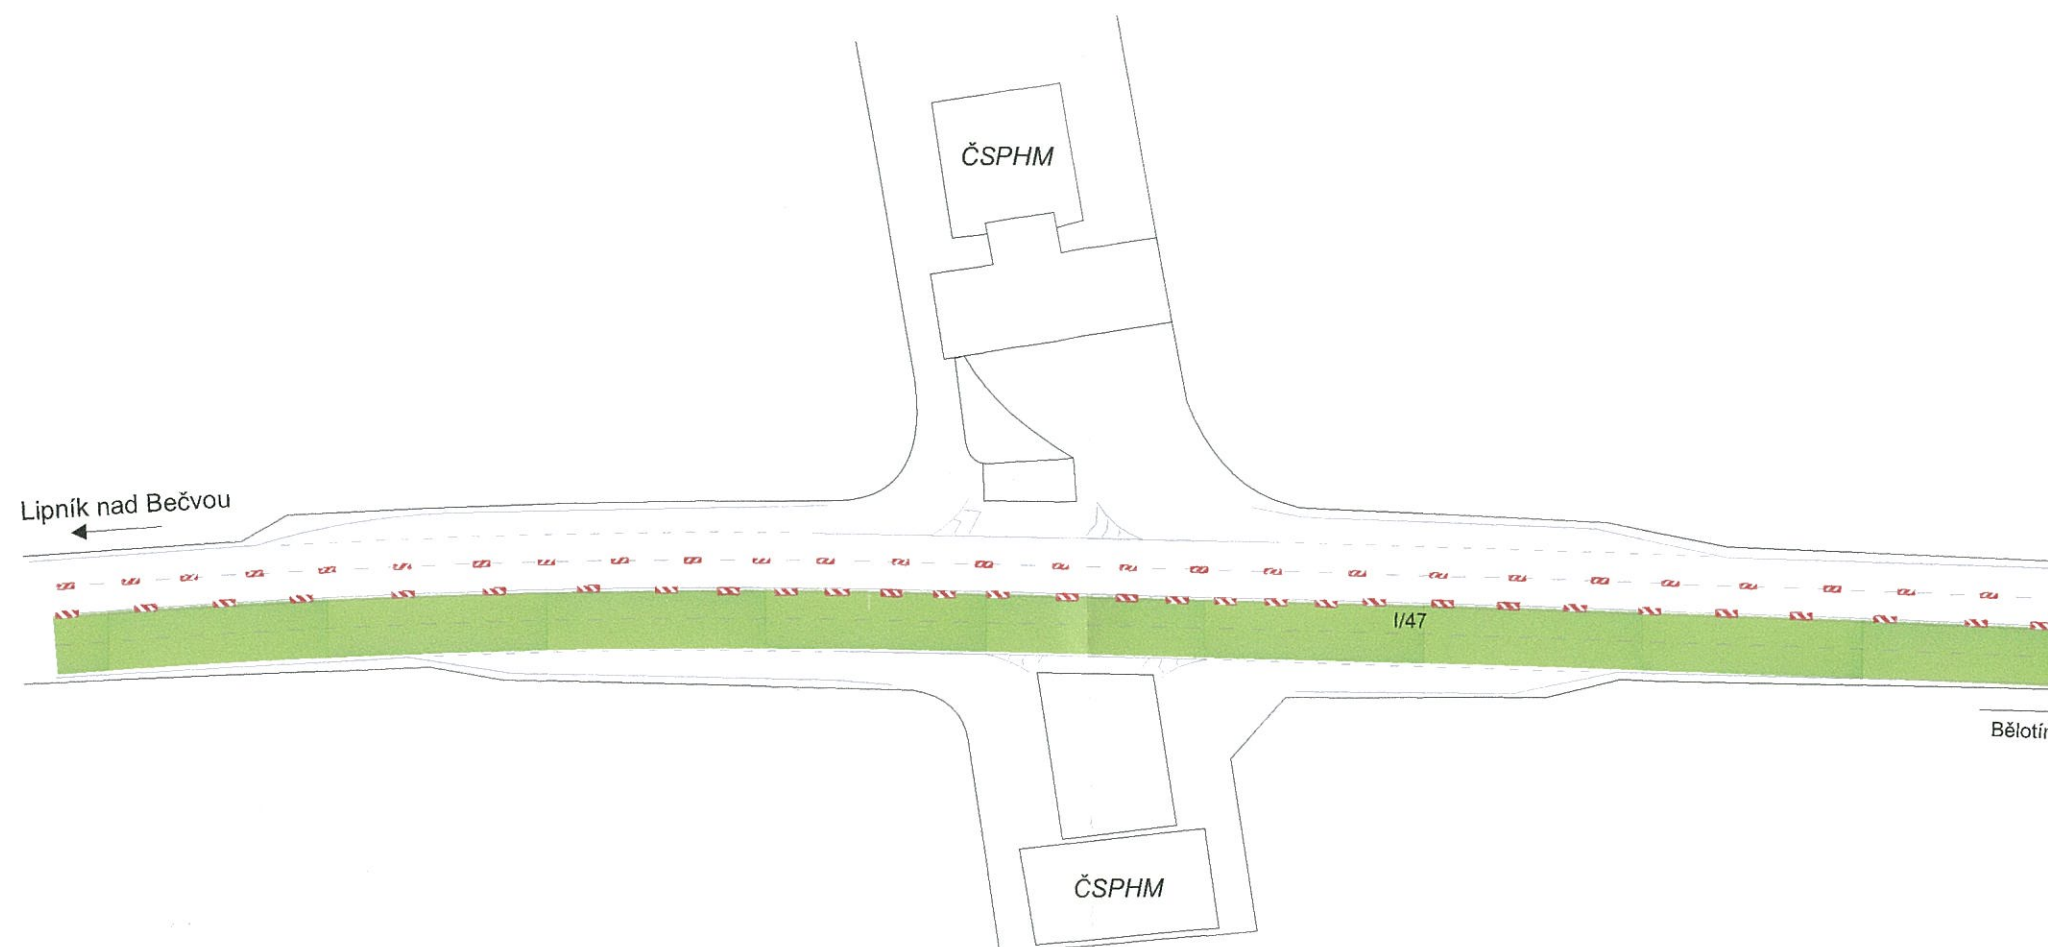


Tento doklad je nedílnou součástí rozhodnutí/opatření
Městského úřadu Hranice, odboru stavební úřad,
životního prostředí a dopravy

ze dne: 17.06.2016 č.j.: OSUZPDI 8012/16


13-06-2016

POLICIE ČESKÉ REPUBLIKY
KRAJSKÉ ŘEDITELSTVÍ POLICIE
OLOMOUCKÉHO KRAJE
DOPRAVNÍ INSPEKTORÁT PŘEBRAŽ
751 52 PŘEBRAŽ, U VÝSTAVIŠTĚ 18

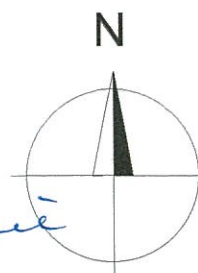


 Opravovaný úsek

Vypracoval:	Datum:	SEKNE SEKNE, spol. s r.o. Hamerská 12, 772 00 Olomouc DIČ: CZ62363701 tel./fax: 585 311 867 -1-
Ing. Jiří Bluma	27.5.2016	
<u>"I/47 Slavíč - Běloutín"</u>		
Částečná uzavírka silnice I/47		
Úsek 3 - Pravá strana - Detail 2B		

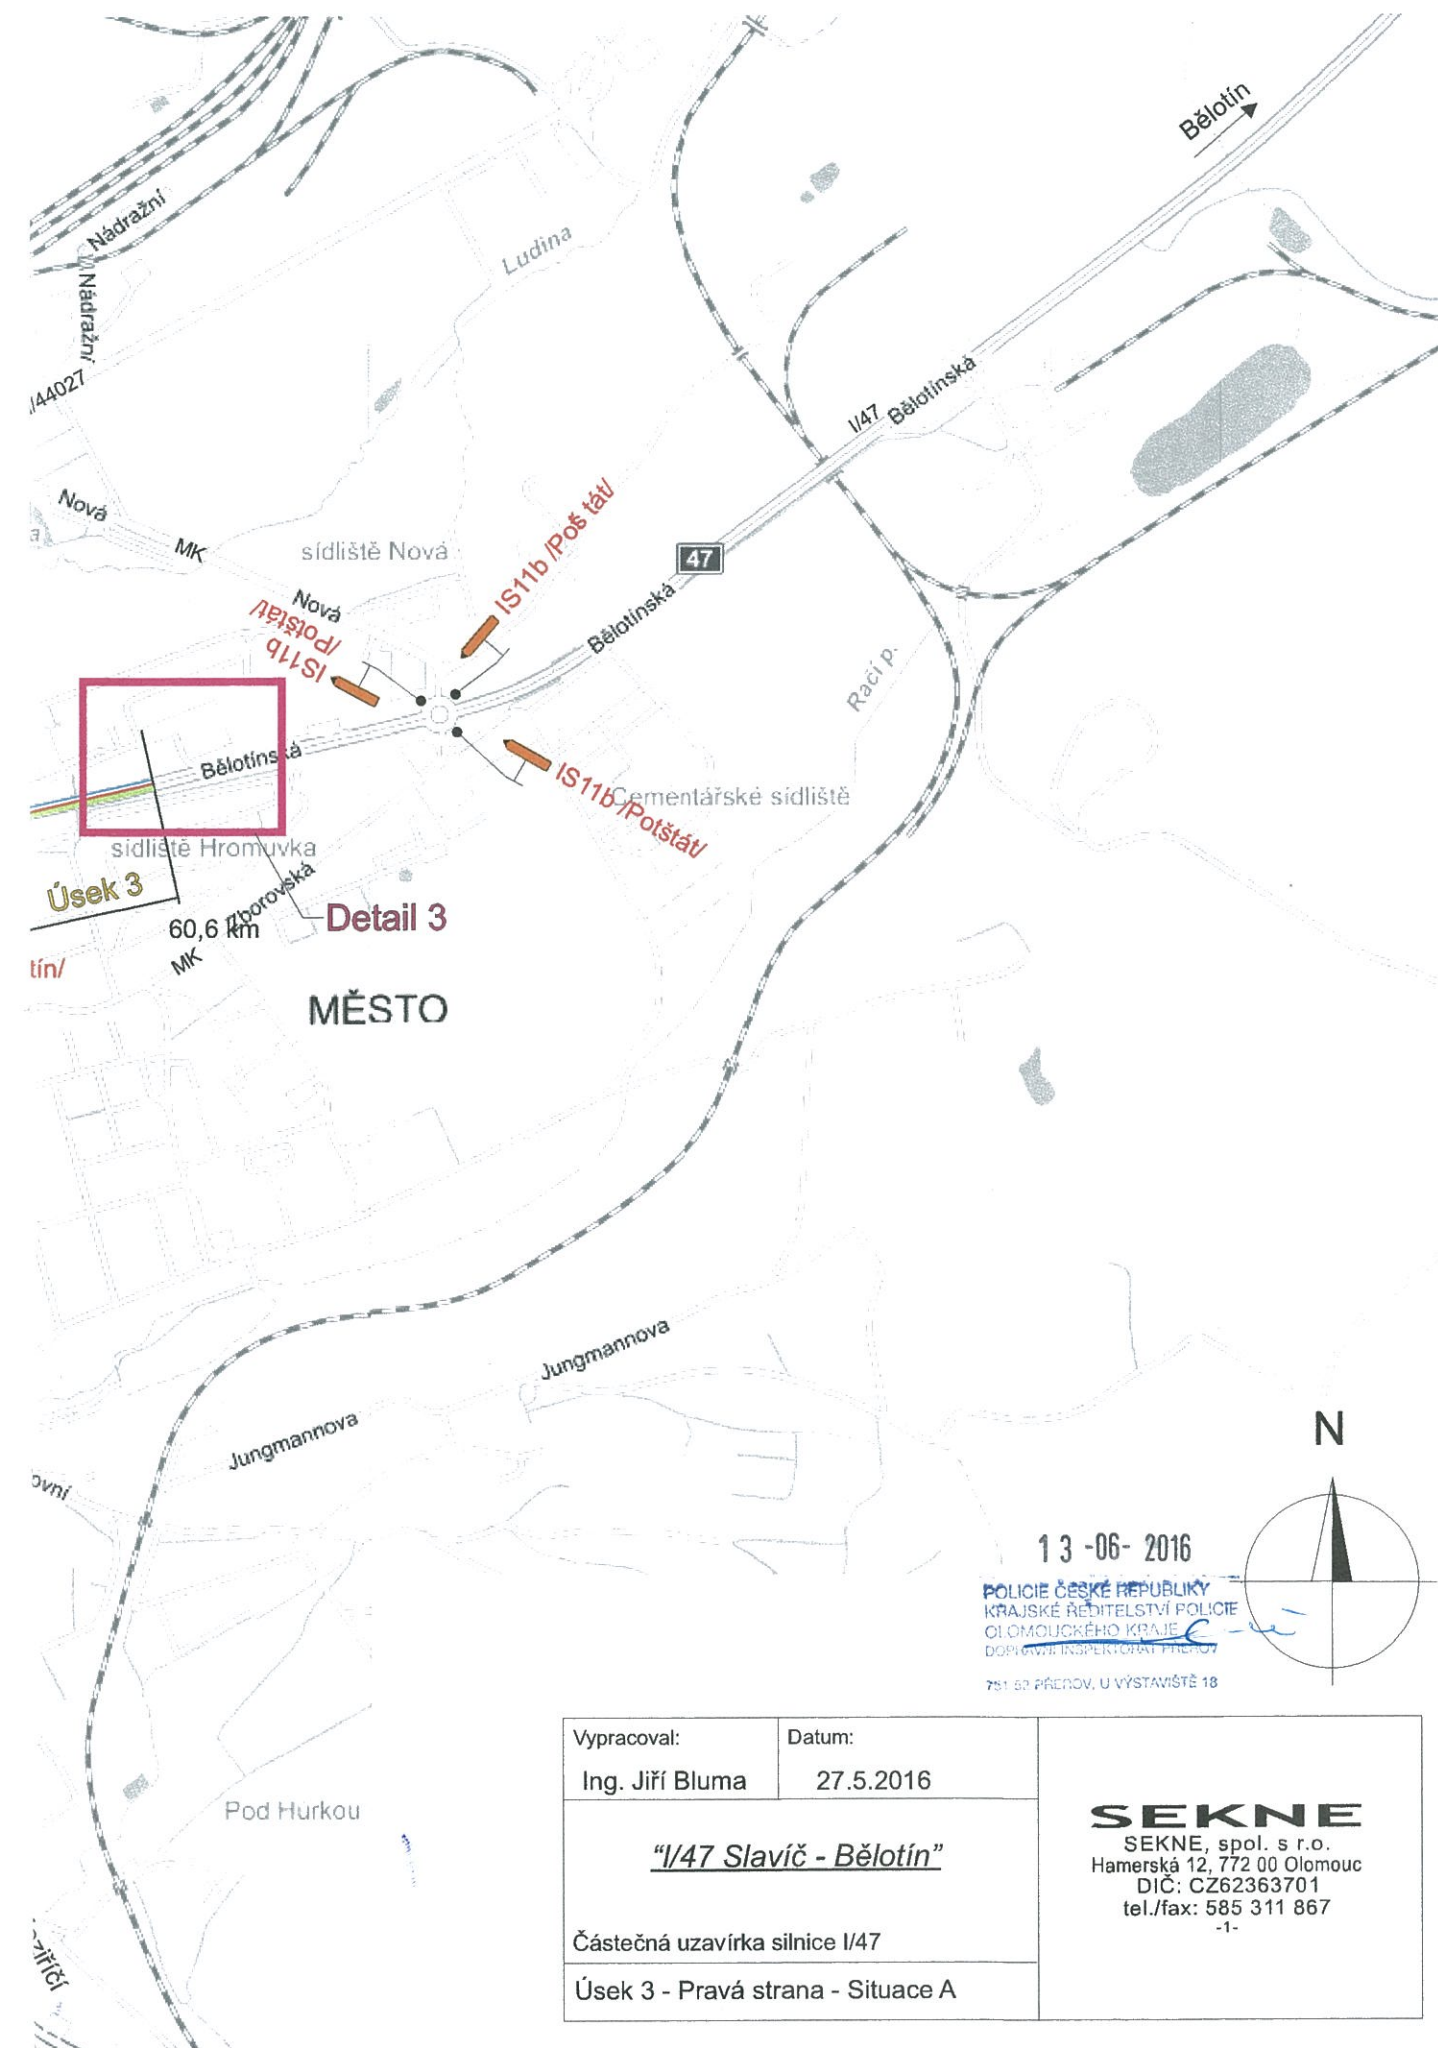


Vypracoval:	Datum:	SEKNE SEKNE, spol. s r.o. Hamerská 12, 772 00 Olomouc DIČ: CZ62363701 tel./fax: 585 311 867 -1-
Ing. Jiří Bluma	27.5.2016	
<u>"I/47 Slavíč - Bělotín"</u>		
Částečná uzavírka silnice I/47		
Úsek 3 - Pravá strana - Situace A		

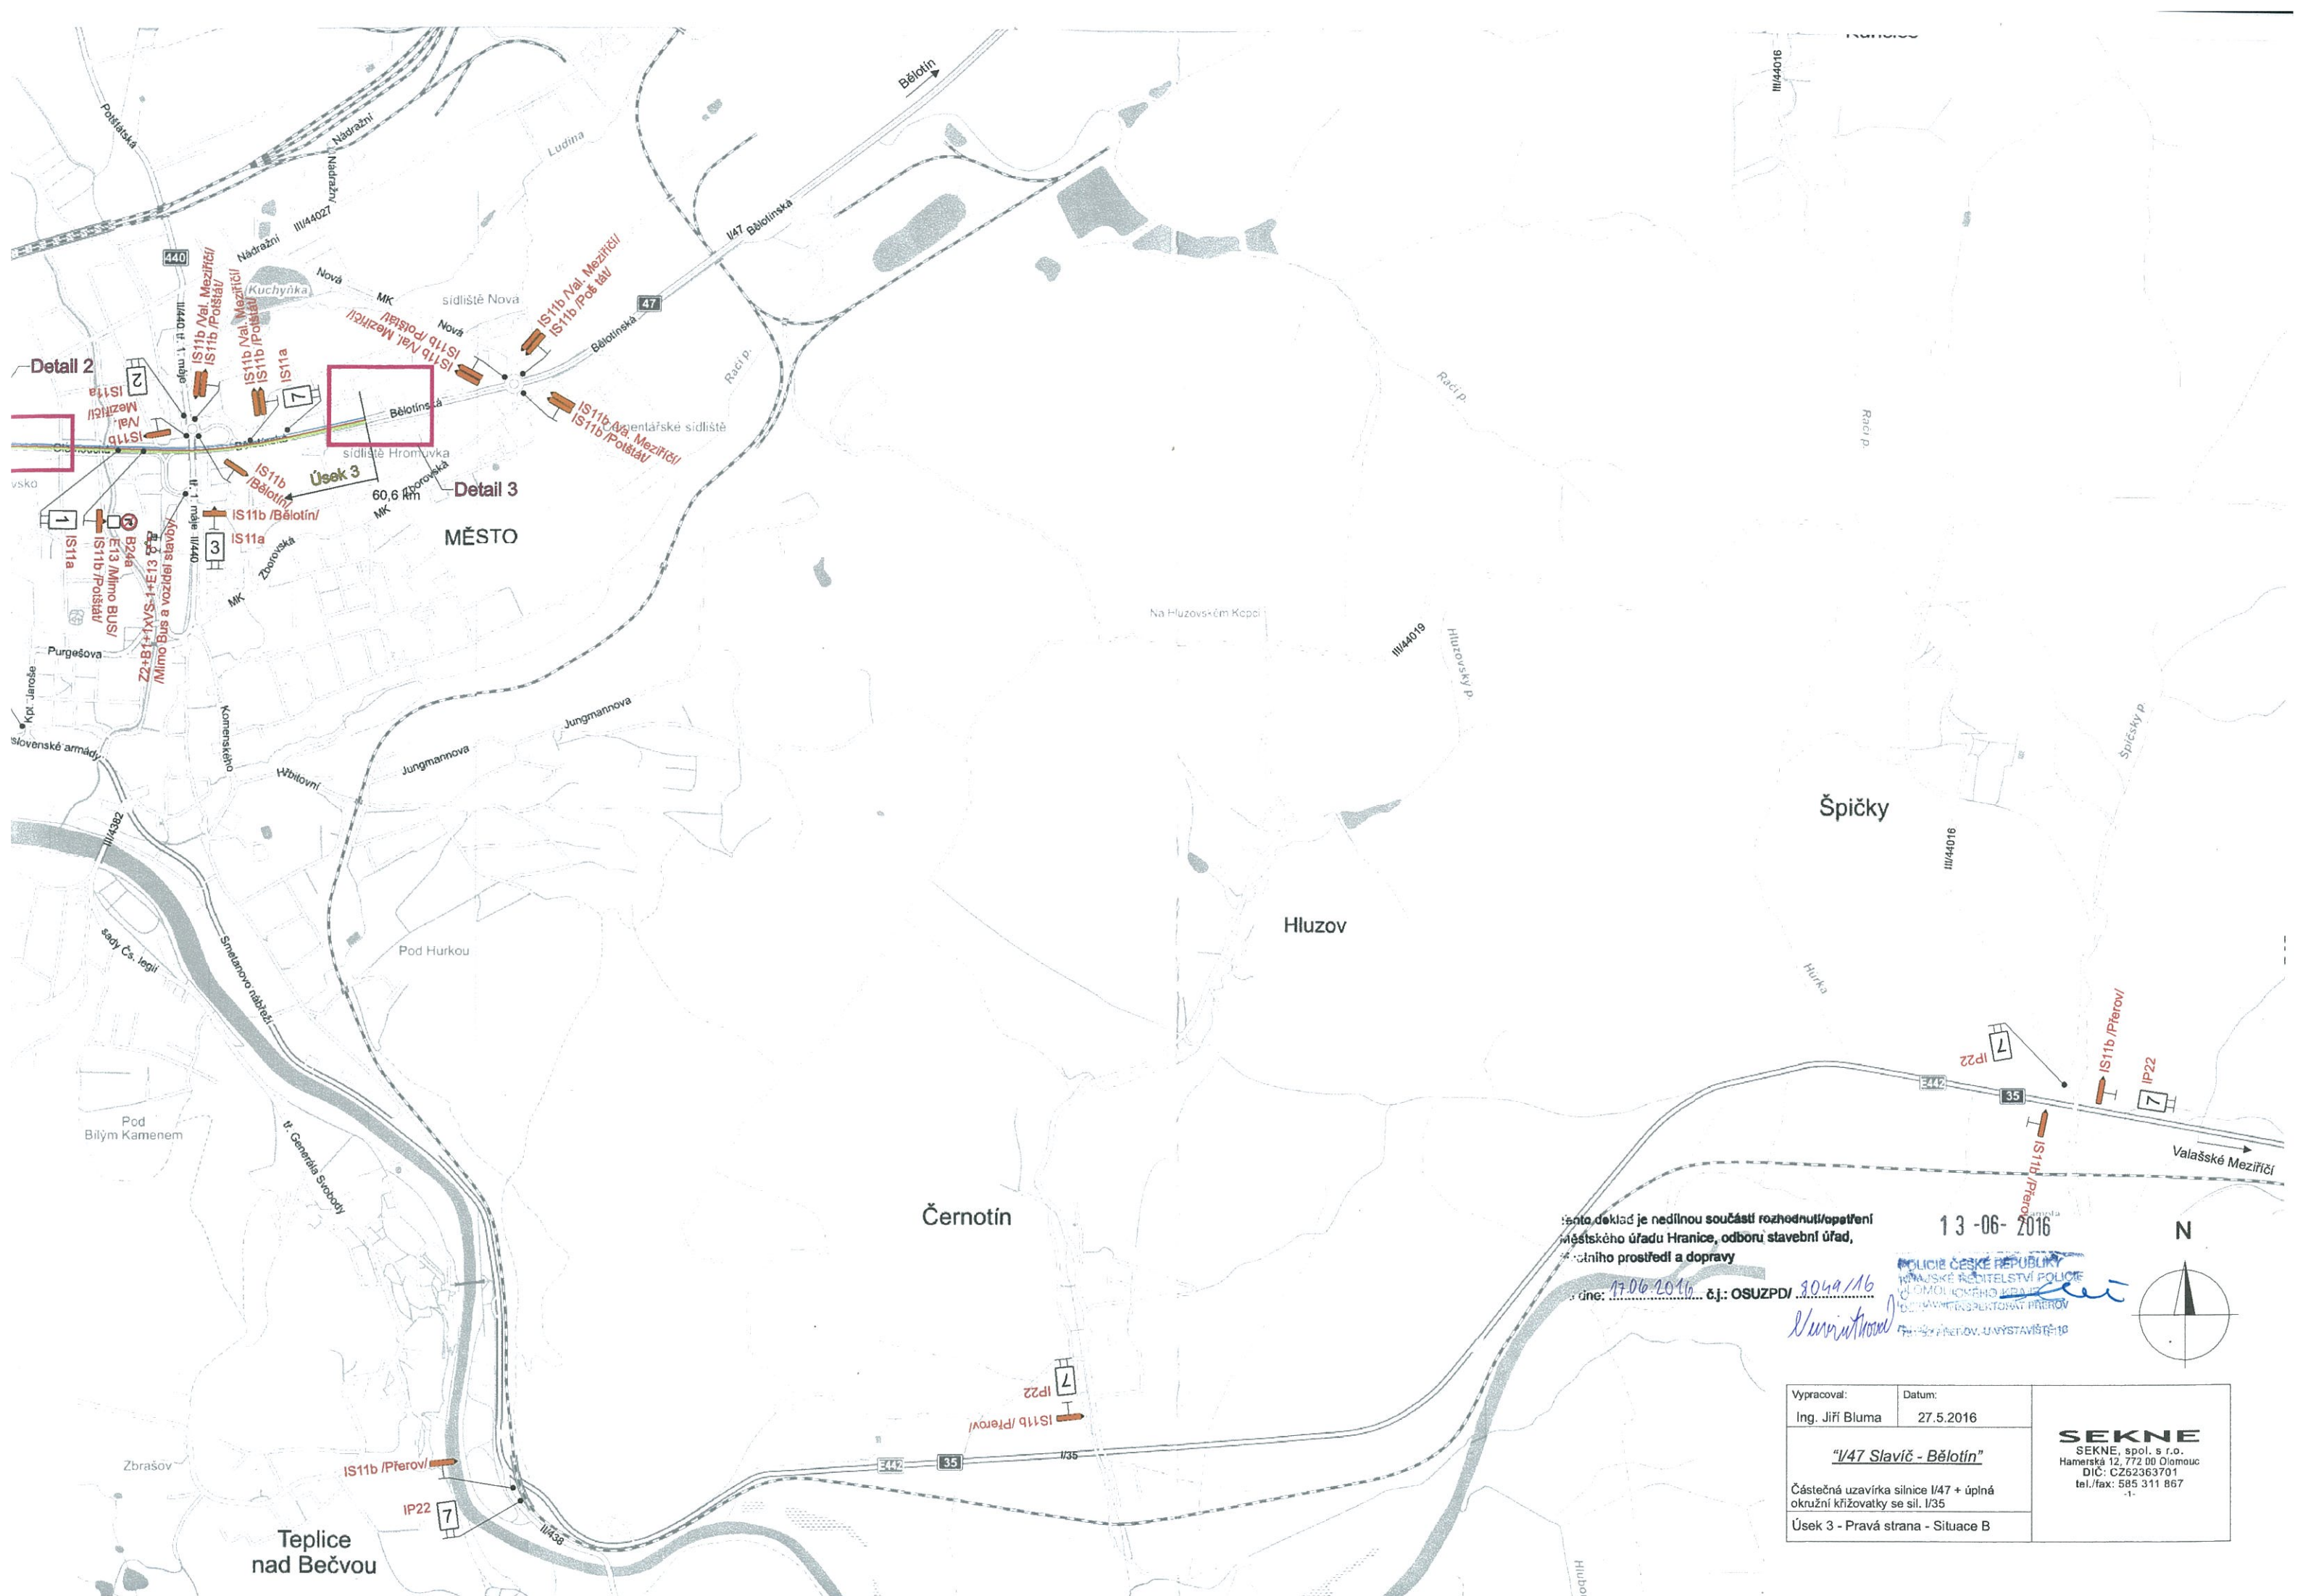

Tento deklaráce je nedílnou součástí rozhodnutí/opatření
městského úřadu Hranice, odboru stavební úřad,
pro silničního prostředí a dopravy
Dne: 17.06.2016 č.j.: OSUZPD/ 9049/16

13-06-2016

POLICE ČESKÉ REPUBLIKY
OLOMOUCKÝ KRAJ
OLOMOUČ
JAN VAVŘIN
JAN VAVŘIN

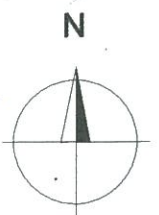

Vypracoval:	Datum:	SEKNE SEKNE, spol. s r.o. Hamerská 12, 772 00 Olomouc DIČ: CZ62363701 tel./fax: 585 311 867 -1-
Ing. Jiří Bluma	27.5.2016	
<u>"I/47 Slavič - Běloutín"</u>		
Částečná uzavírka silnice I/47 + úplná okružní křižovatky se sil. I/35		
Úsek 3 - Pravá strana - Situace B		

