



Situace

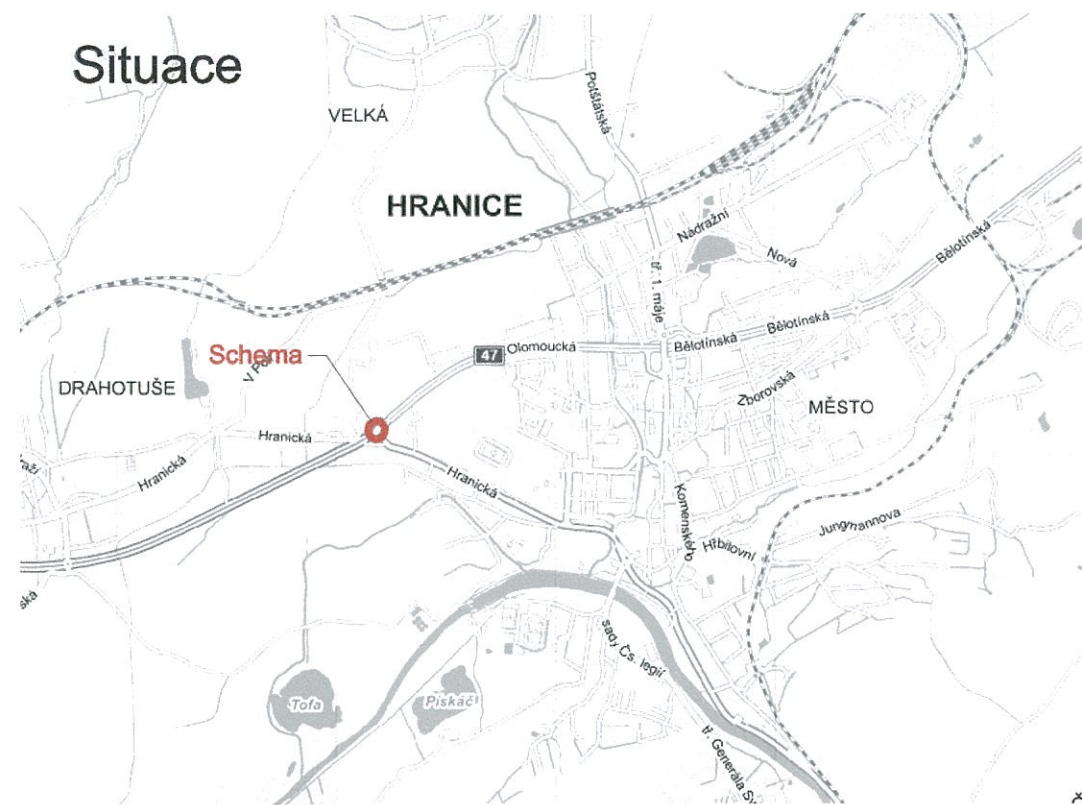

Schema

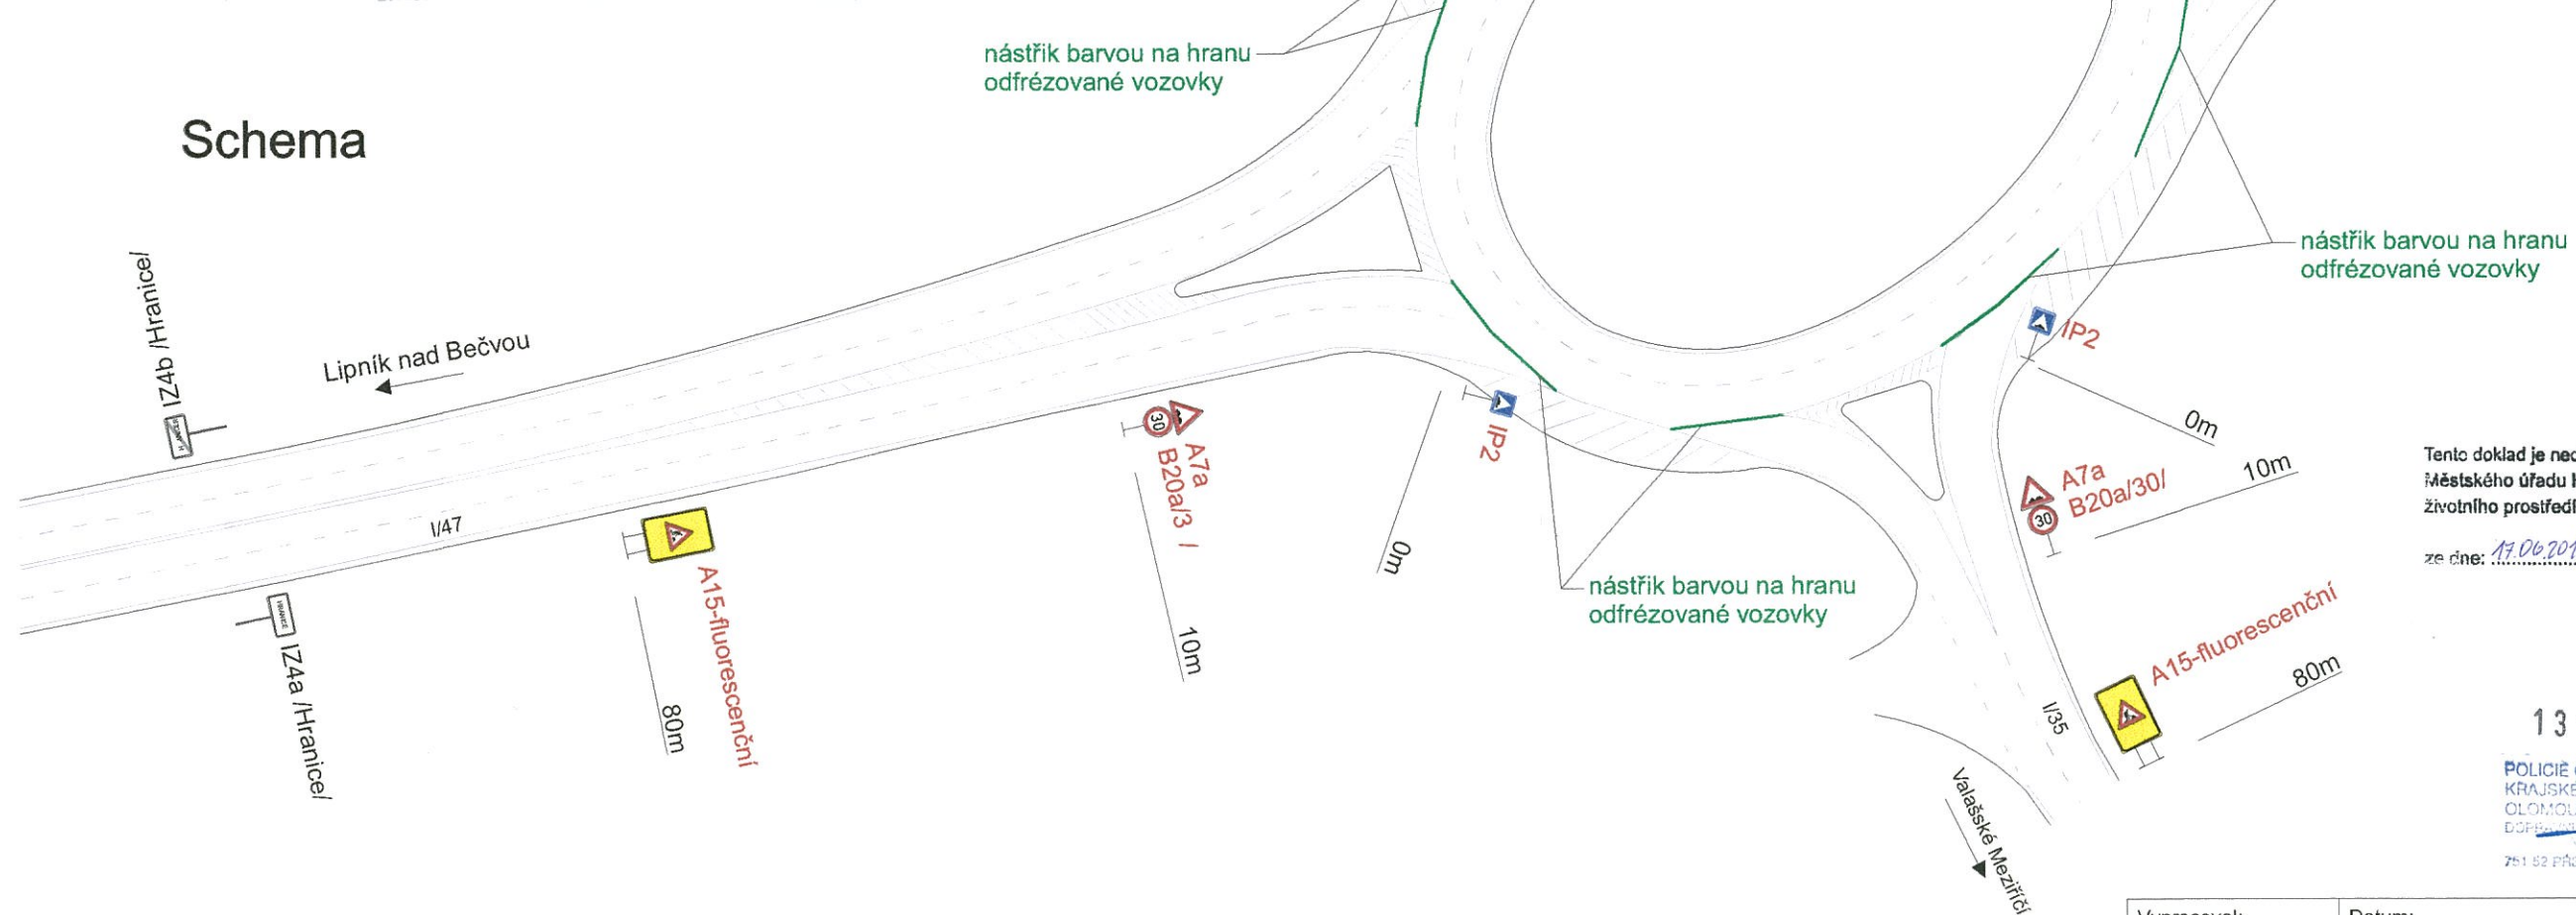

Tento doklad je nedílnou součástí rozhodnutí/opatření
Městského úřadu Hranice, odboru stavební úřad,
životního prostředí a dopravy

ze dne: 17.06.2016 č.j.: OSUZPDI/2016/16

Kuravský


13-06-2016

POLICE ČESKÉ REPUBLIKY
KRAJSKÉ ŘEDITELSTVÍ POLICIE
OLOMOUCKÉHO KRAJE
DOŘADY PŘEDSTAVY PREROV

751 52 PŘEROV, U VÝSTAVIŠTĚ 13

Vypracoval:	Datum:	SEKNE SEKNE, spol. s r.o. Hamerská 12, 772 00 Olomouc DIČ: CZ62363701 tel./fax: 585 311 867 -1-
Ing. Jiří Bluma	27.5.2016	
<u>"I/47 Slavič - Bělotín"</u>		
Částečná uzavírka silnice I/47		
Úsek 3 - frézování vozovky		



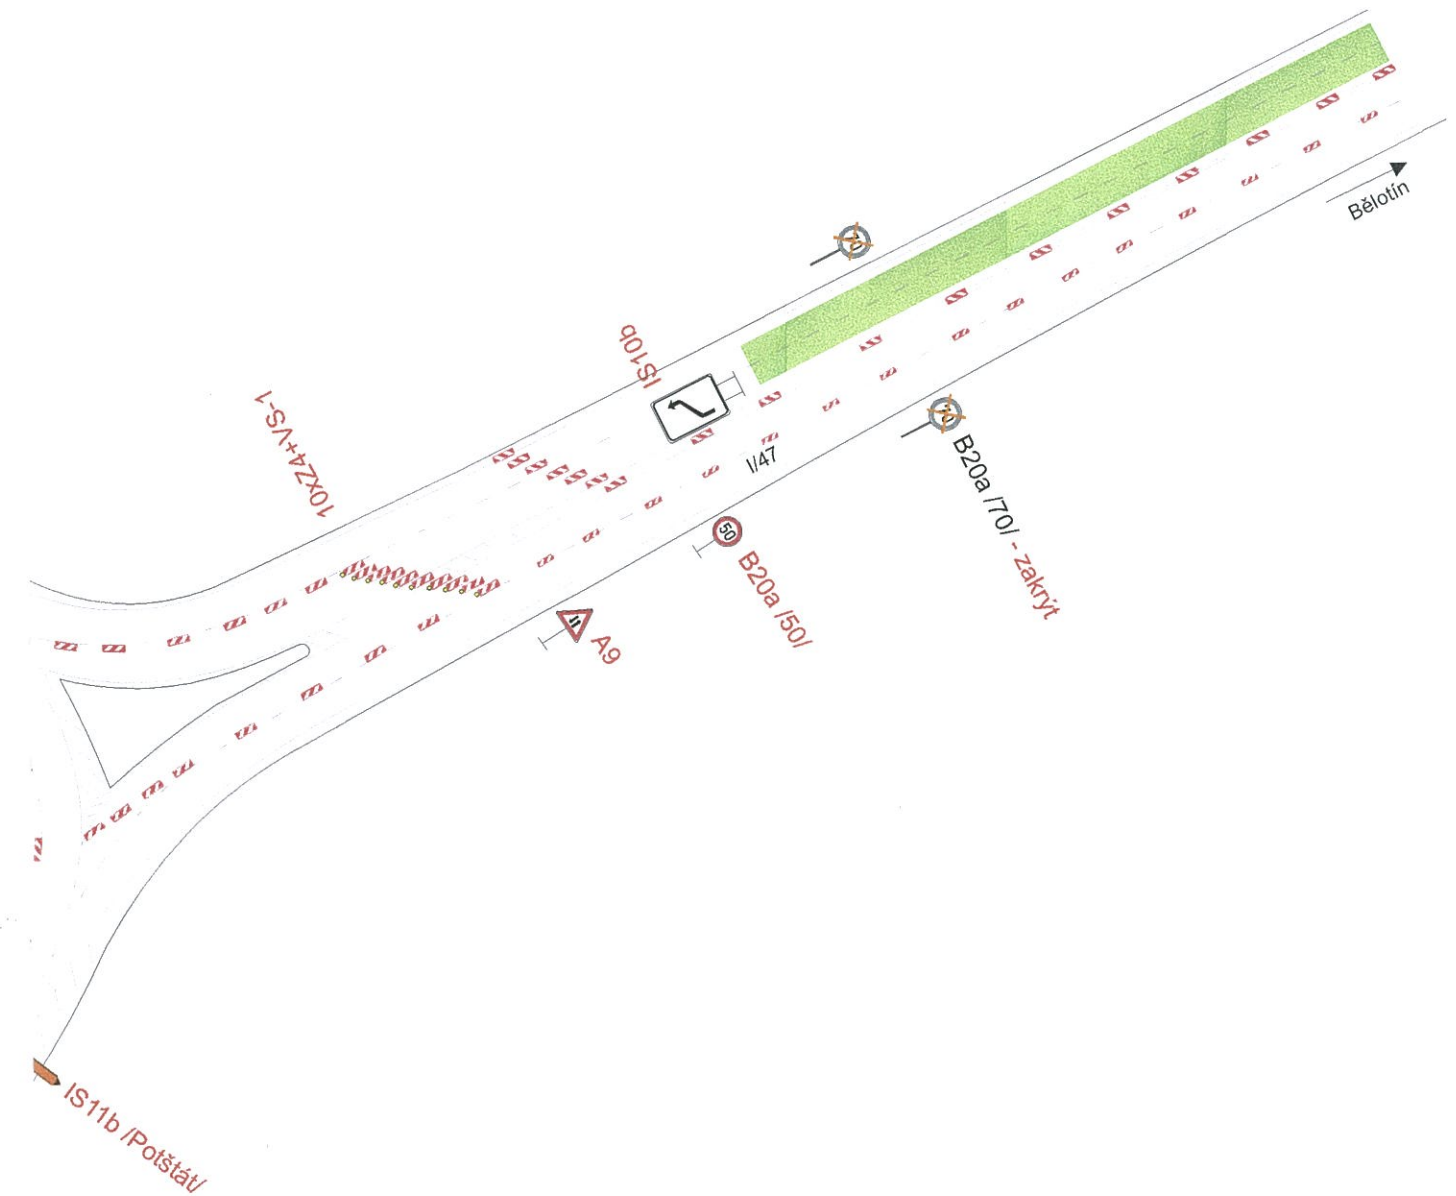

Tento doklad je nedílnou součástí rozhodnutí/opatření
Městského úřadu Hranice, odboru stavební úřad,
životního prostředí a dopravy

ze dne: 17.06.2016 č.j.: OSUZPD/2016/16

Handwritten signature

13-06-2016


POLICIE ČESKÉ REPUBLIKY
KRAJSKÉ ŘEDITELSTVÍ POLICIE
OLOMOUCKÉHO KRAJE
ODŘADY INSPEKČNÍHO TŘENÍ


ZS1 52 PŘEROV, U VÝSTAVIŠTĚ 18

 Opravovaný úsek

Vypracoval:	Datum:	SEKNE SEKNE, spol. s r.o. Hamerská 12, 772 00 Olomouc DIČ: CZ62363701 tel./fax: 585 311 867 -1-
Ing. Jiří Bluma	27.5.2016	
<u><i>"I/47 Slavíč - Bělotín"</i></u>		
Částečná uzavírka silnice I/47		
Úsek 3 - Levá strana - Detail 1A		

-řířel

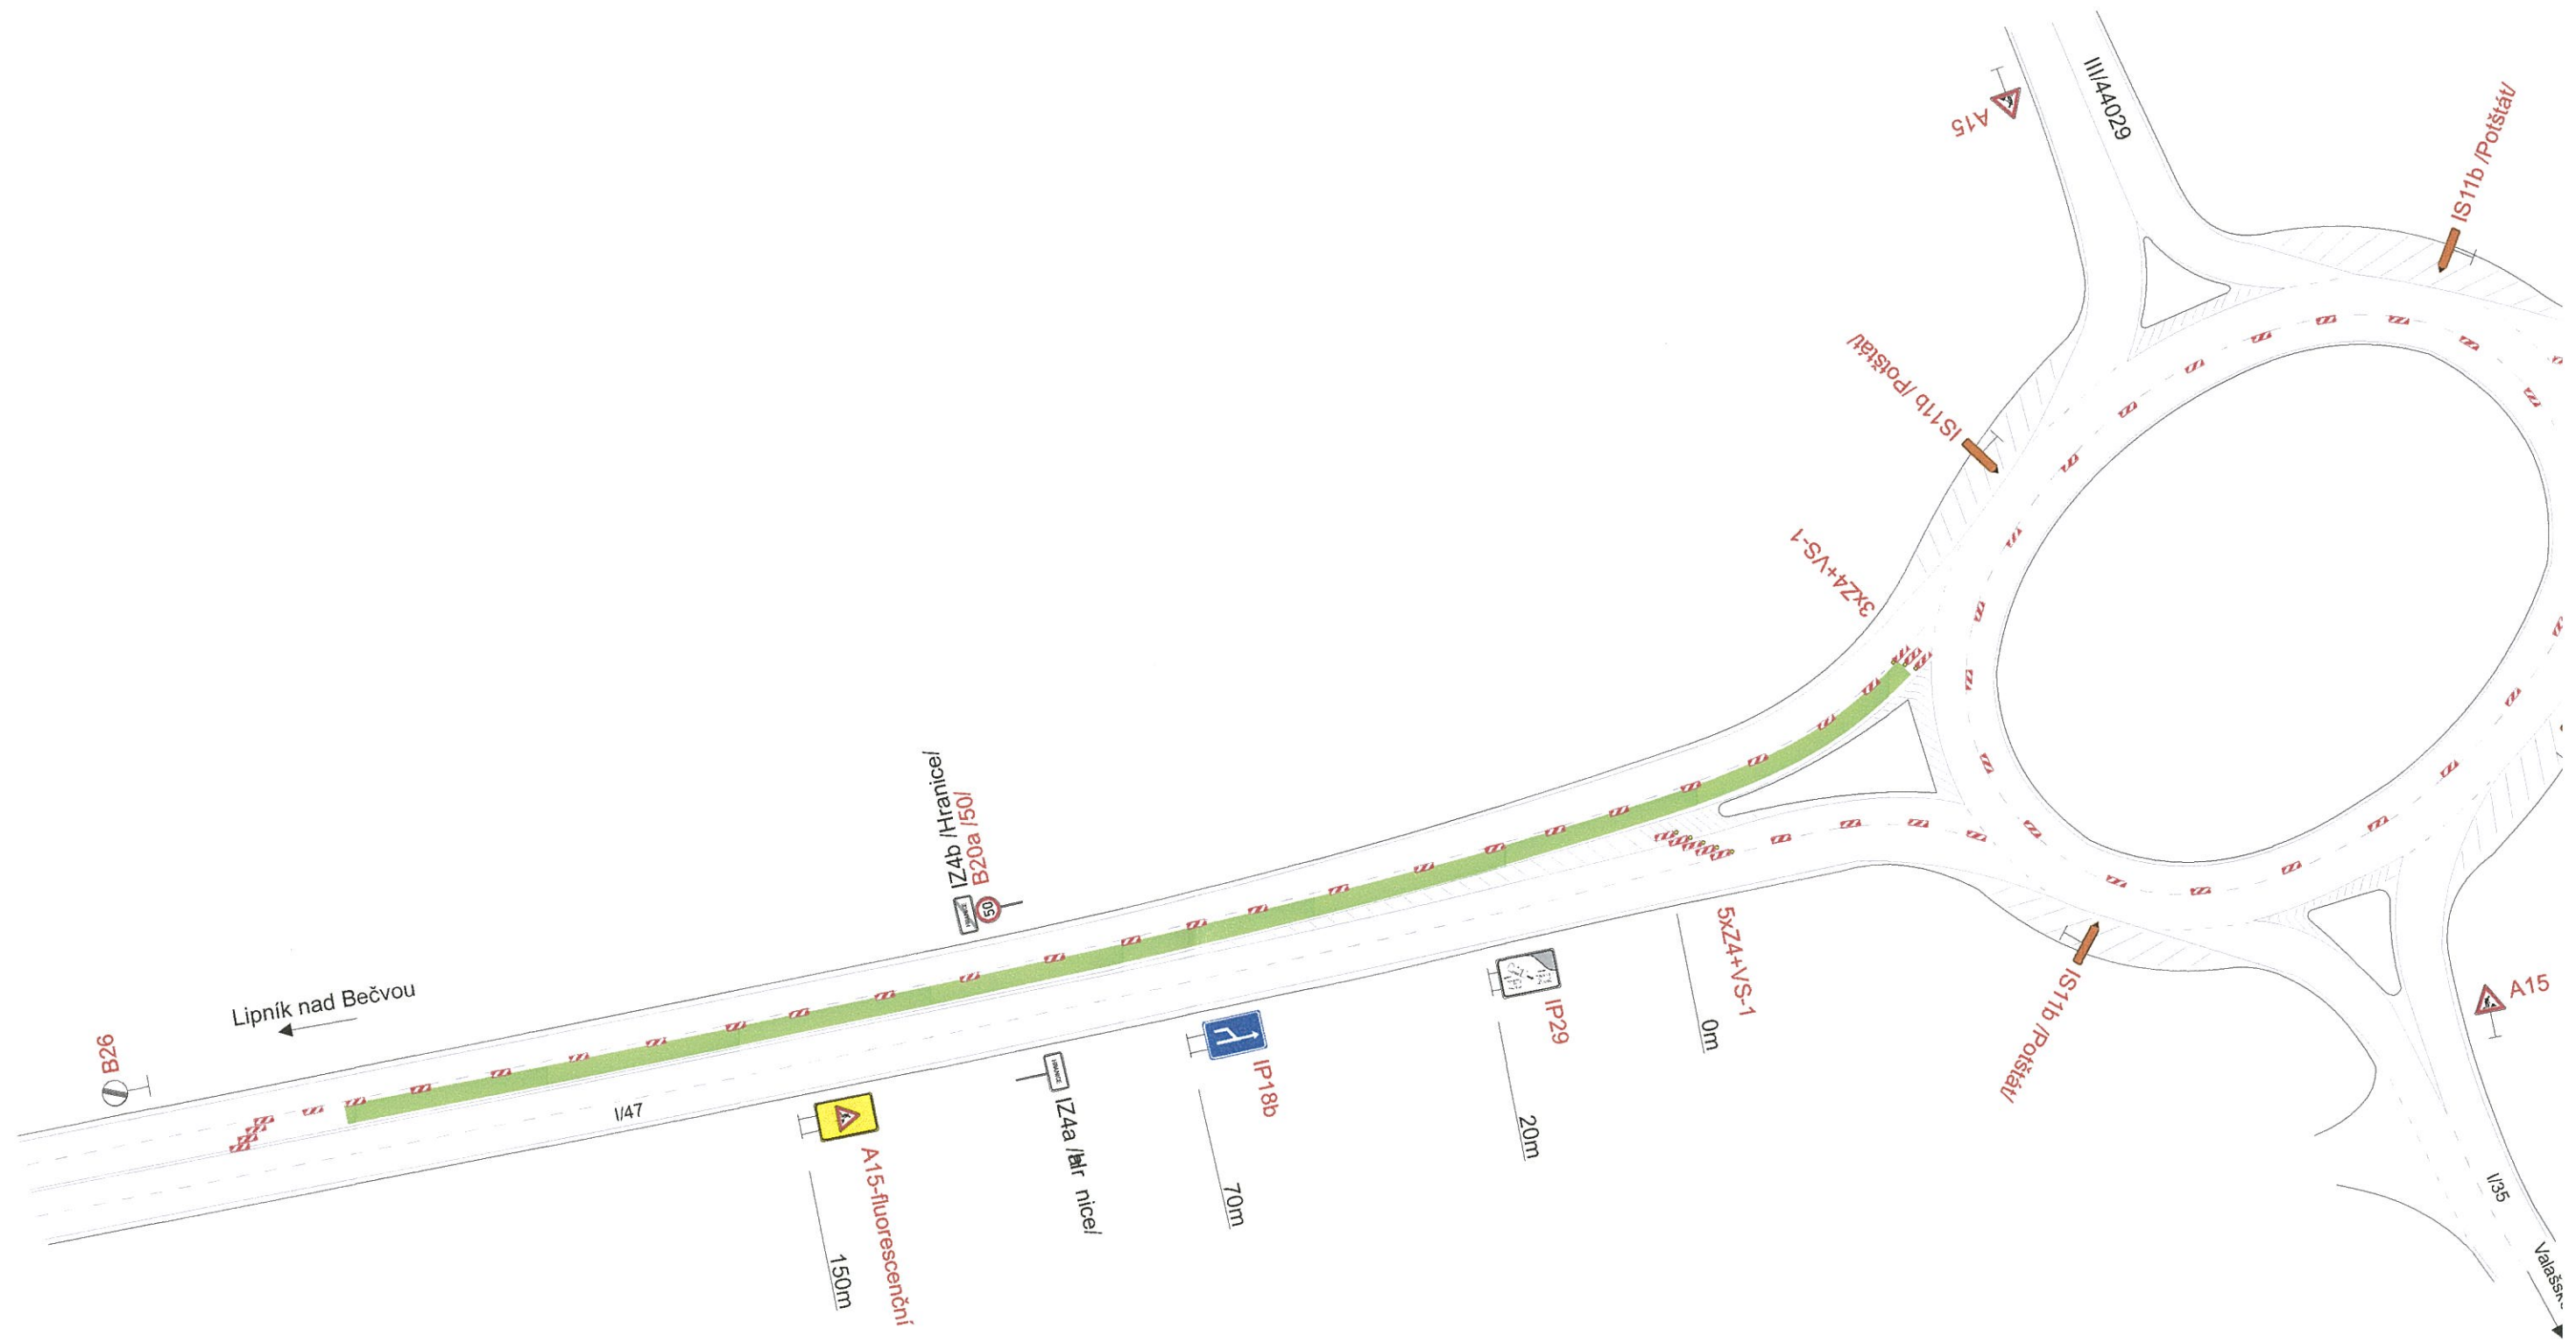

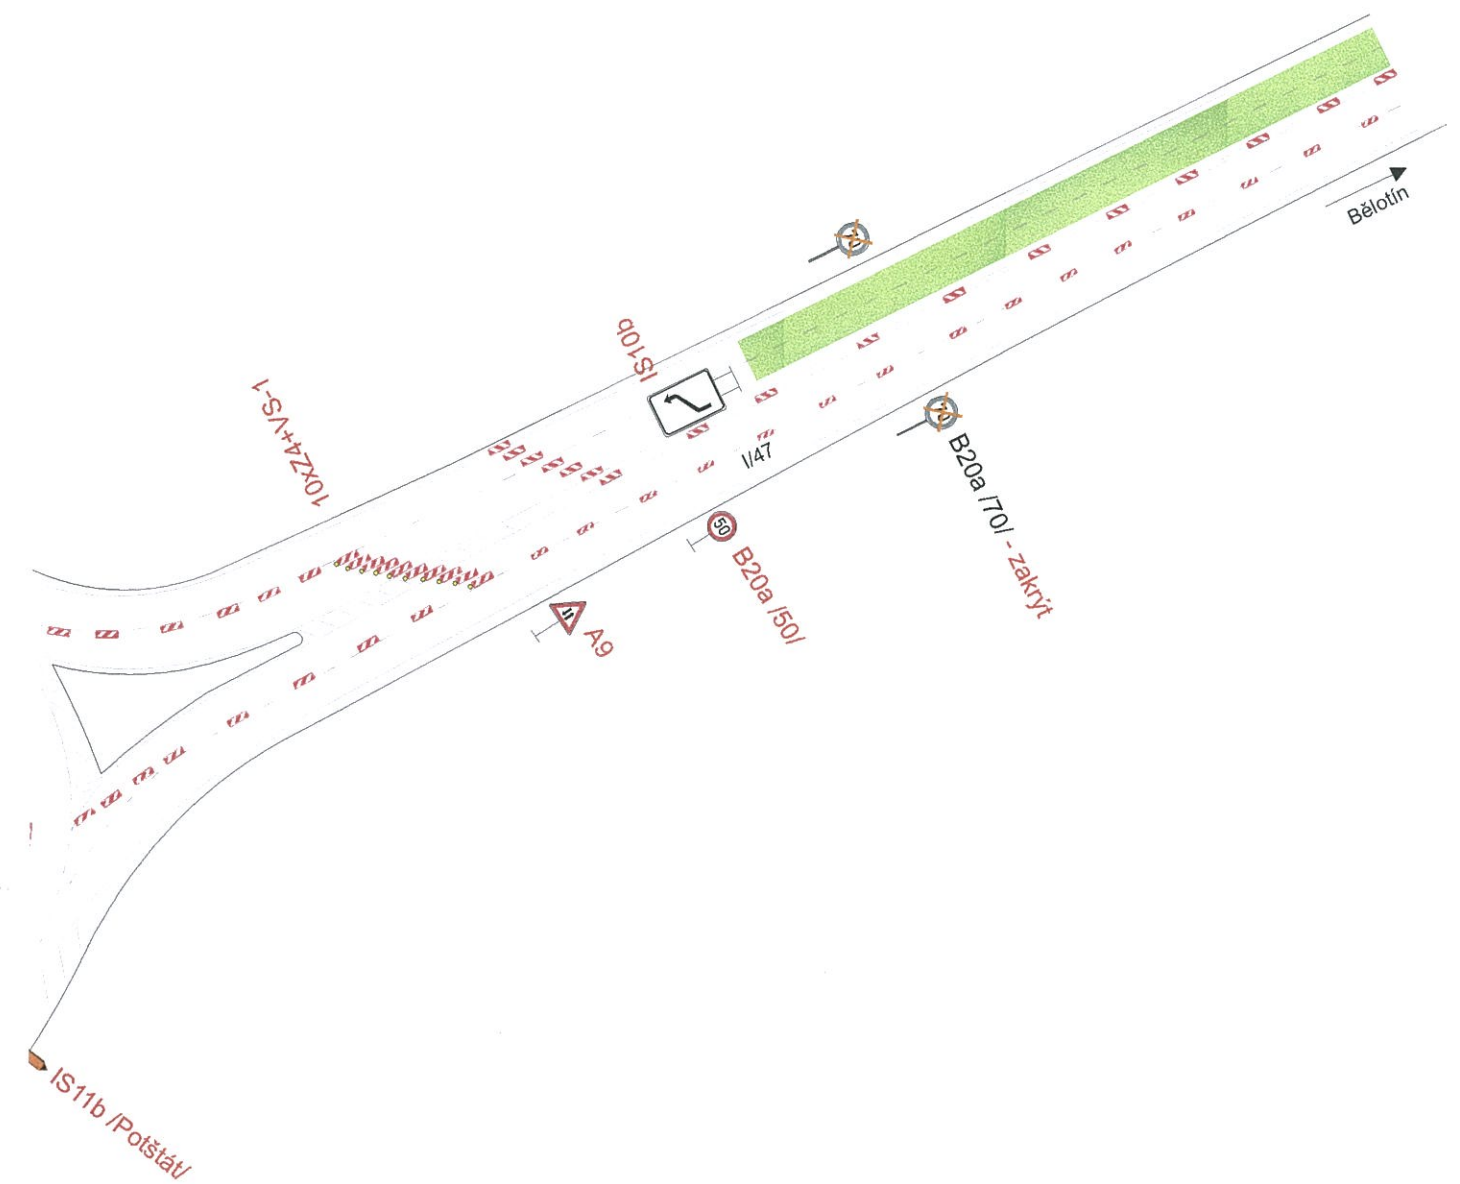


Tento doklad je nedílnou součástí rozhodnutí/opatření
Městského úřadu Hranice, odboru stavební úřad,
životního prostředí a dopravy

ze dne: 13.06.2016 č.j.: OSUZPD/ 8022/16

N. Hlaváč


13-06-2016


POLICE ČESKÉ REPUBLIKY
KRAJSKÉ ŘEDITELSTVÍ POLICIE
OLOMOUCKÉHO KRAJE
BŘEZOVÁ 18, 772 00 OLOMOUČ

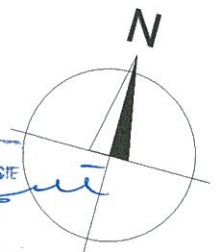

Opravovaný úsek

Vypracoval:	Datum:	SEKNE SEKNE, spol. s r.o. Hamerská 12, 772 00 Olomouc DIČ: CZ62363701 tel./fax: 585 311 867 -1-
Ing. Jiří Bluma	27.5.2016	
<u>"I/47 Slavíč - Běloutín"</u>		
Částečná uzavírka silnice I/47		
Úsek 3 - Levá strana - Detail 1B		

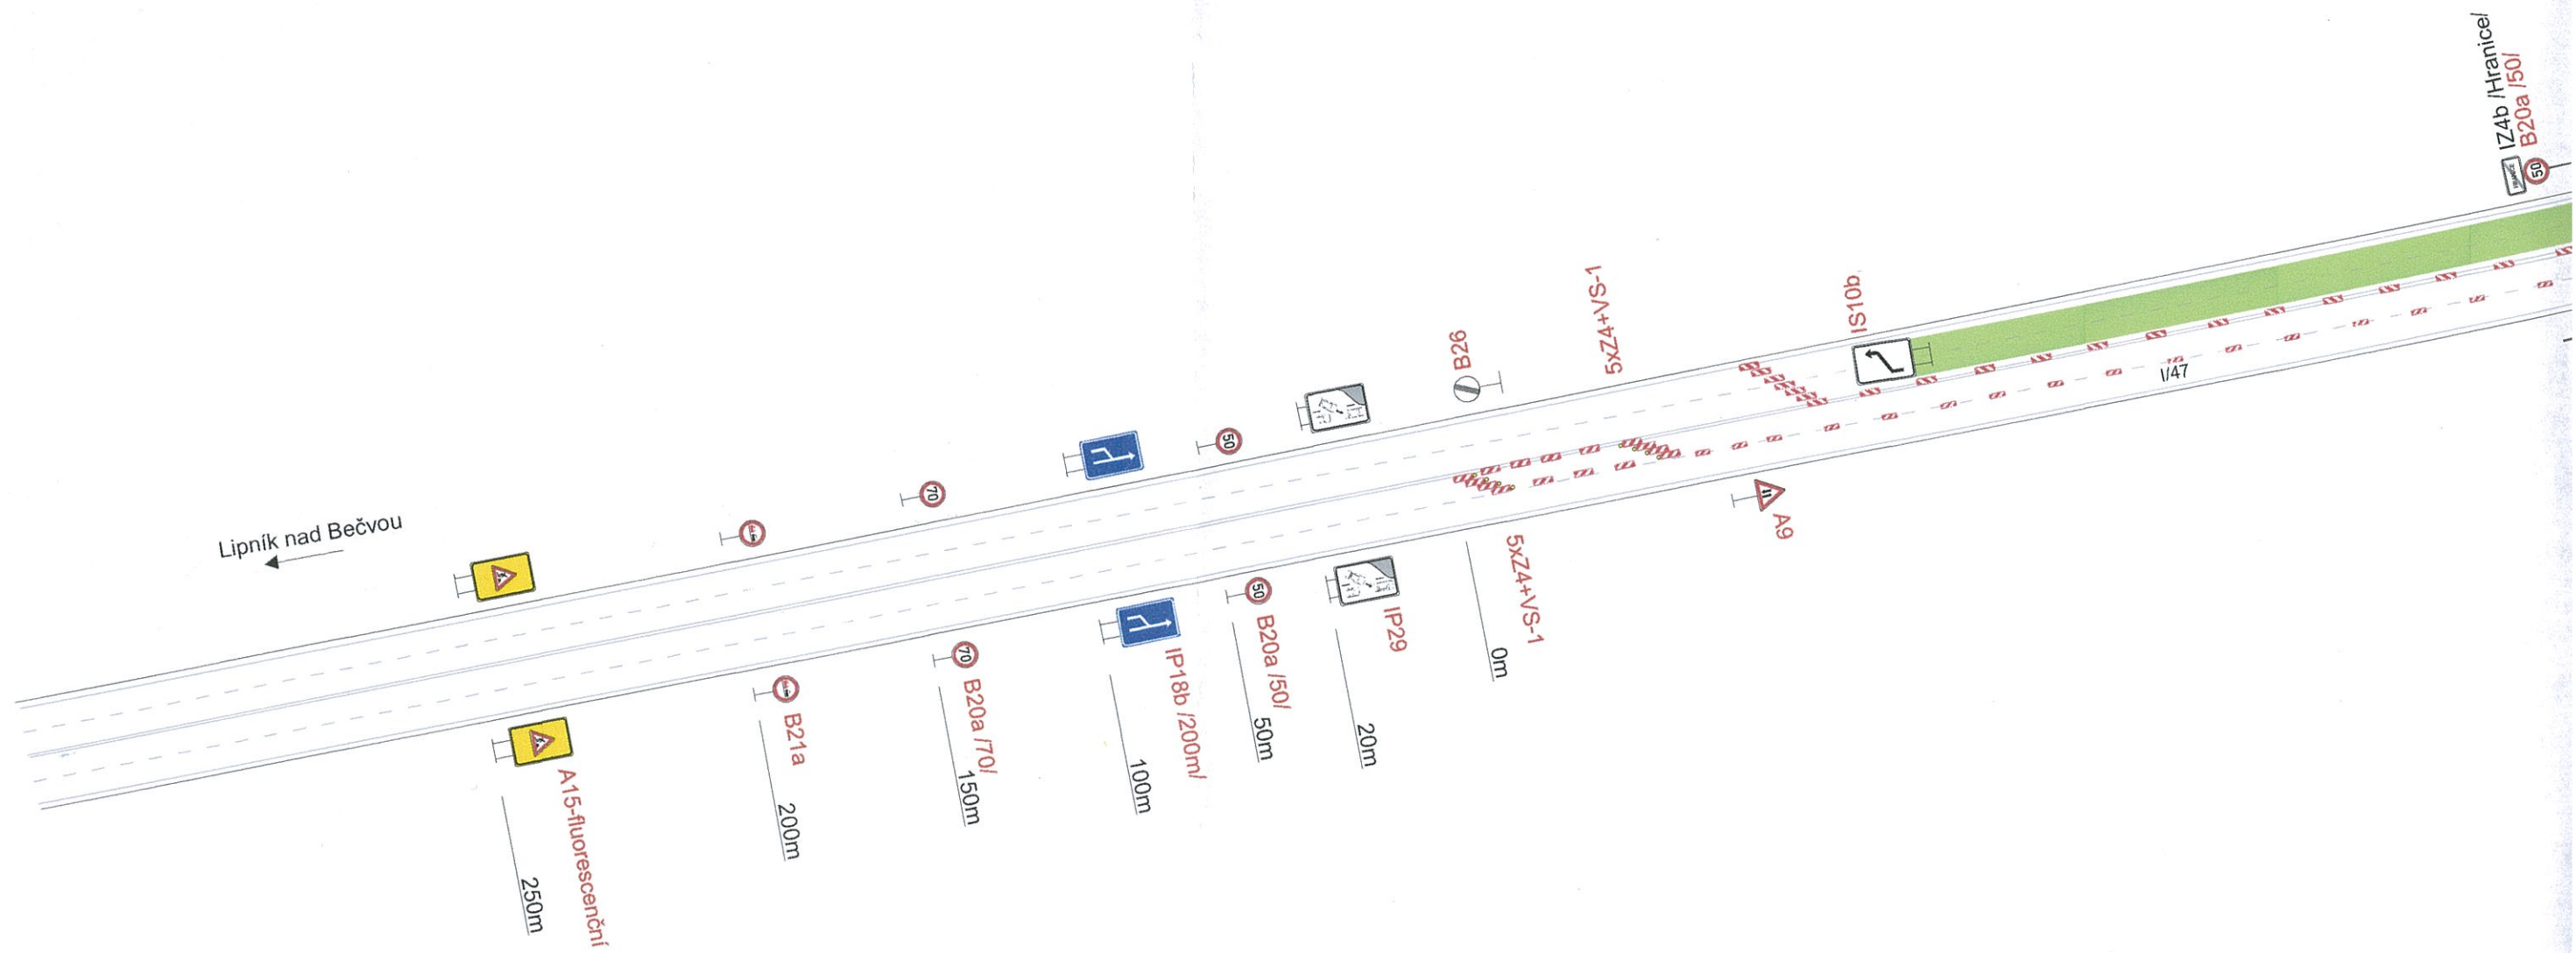

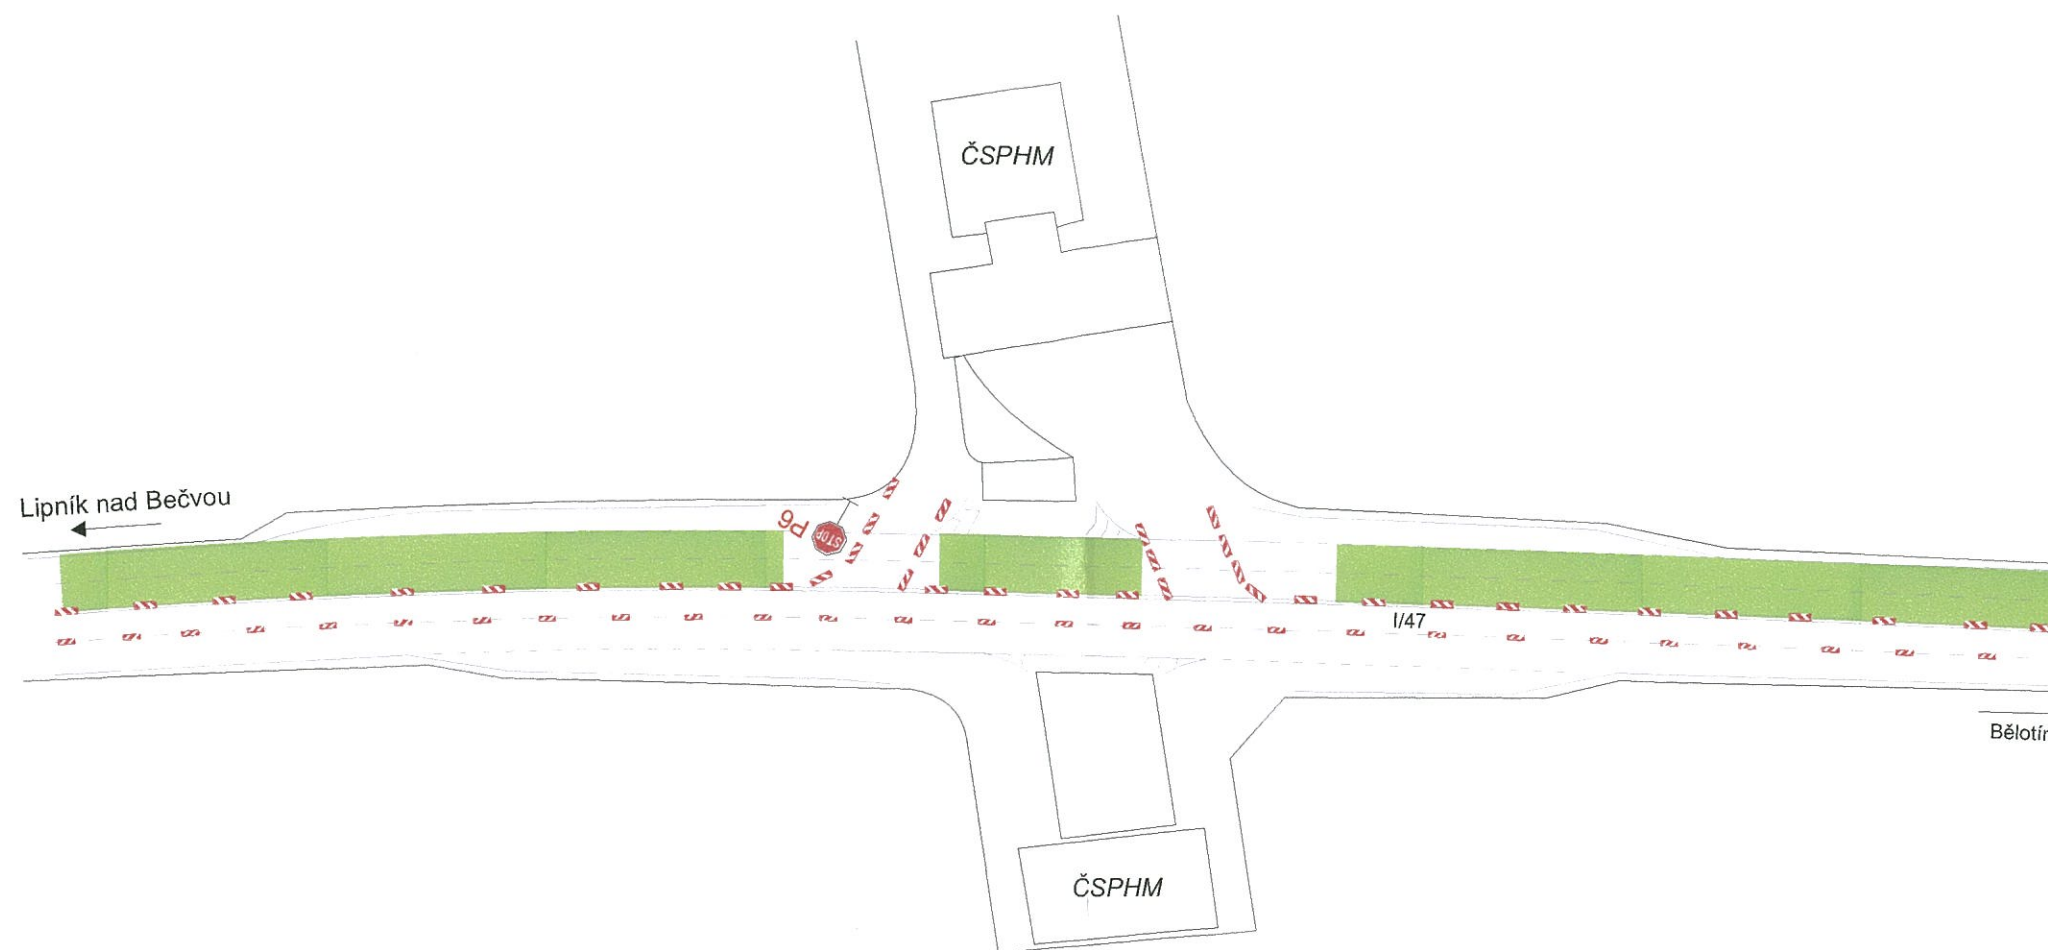


Tento doklad je nedílnou součástí rozhodnutí/opatření
Městského úřadu Hranice, odboru stavební úřad,
životního prostředí a dopravy

ze dne: 17.06.2016... č.j.: OSUZPD/ 8049/16
Nemutkosel

13-06-2016

POLICIE ČESKÉ REPUBLIKY
KRAJSKÉ ŘEDITELSTVÍ POLICIE
OLOMOUCKÉHO KRAJE
EVJ PÁTRACÍ INSPEKTORÁT PŘEROV
751 01 PŘEROV, U VÝSTAVIŠTĚ 18

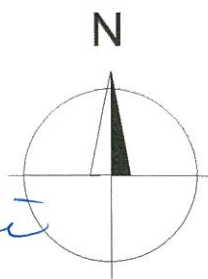

Opravovaný úsek

Vypracoval: Ing. Jiří Bluma	Datum: 27.5.2016	SEKNE SEKNE, spol. s r.o. Hamerská 12, 772 00 Olomouc DIČ: CZ62363701 tel./fax: 585 311 867 -1-
<u>"I/47 Slavíč - Běloutín"</u>		
Částečná uzavírka silnice I/47		
Úsek 3 - Levá strana - Detail 2A		




Tento doklad je nedílnou součástí rozhodnutí/opatření
Městského úřadu Hranice, odboru stavební úřad,
životního prostředí a dopravy

ze dne: 17.06.2016 č.j.: OSUZPD/ 8049/16
Nuvintova


13-06-2016

POLICIE ČESKÉ REPUBLIKY
KRAJSKÉ ŘEDITELSTVÍ POLICIE
OLOMOUCKÉHO KRAJE
ODKAZNÍ INSPEKTOR MÍSTNOST
751 52 PÁEROV, U VÝSTAVIŠTĚ 18

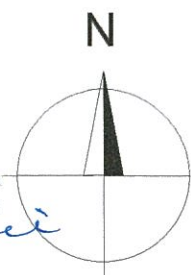

Opravovaný úsek

Vypracoval:	Datum:	SEKNE SEKNE, spol. s r.o. Hamerská 12, 772 00 Olomouc DIČ: CZ62363701 tel./fax: 585 311 867 -1-
Ing. Jiří Bluma	27.5.2016	
<u>"I/47 Slavíč - Bělotín"</u>		
Částečná uzavírka silnice I/47		
Úsek 3 - Levá strana - Detail 2B		

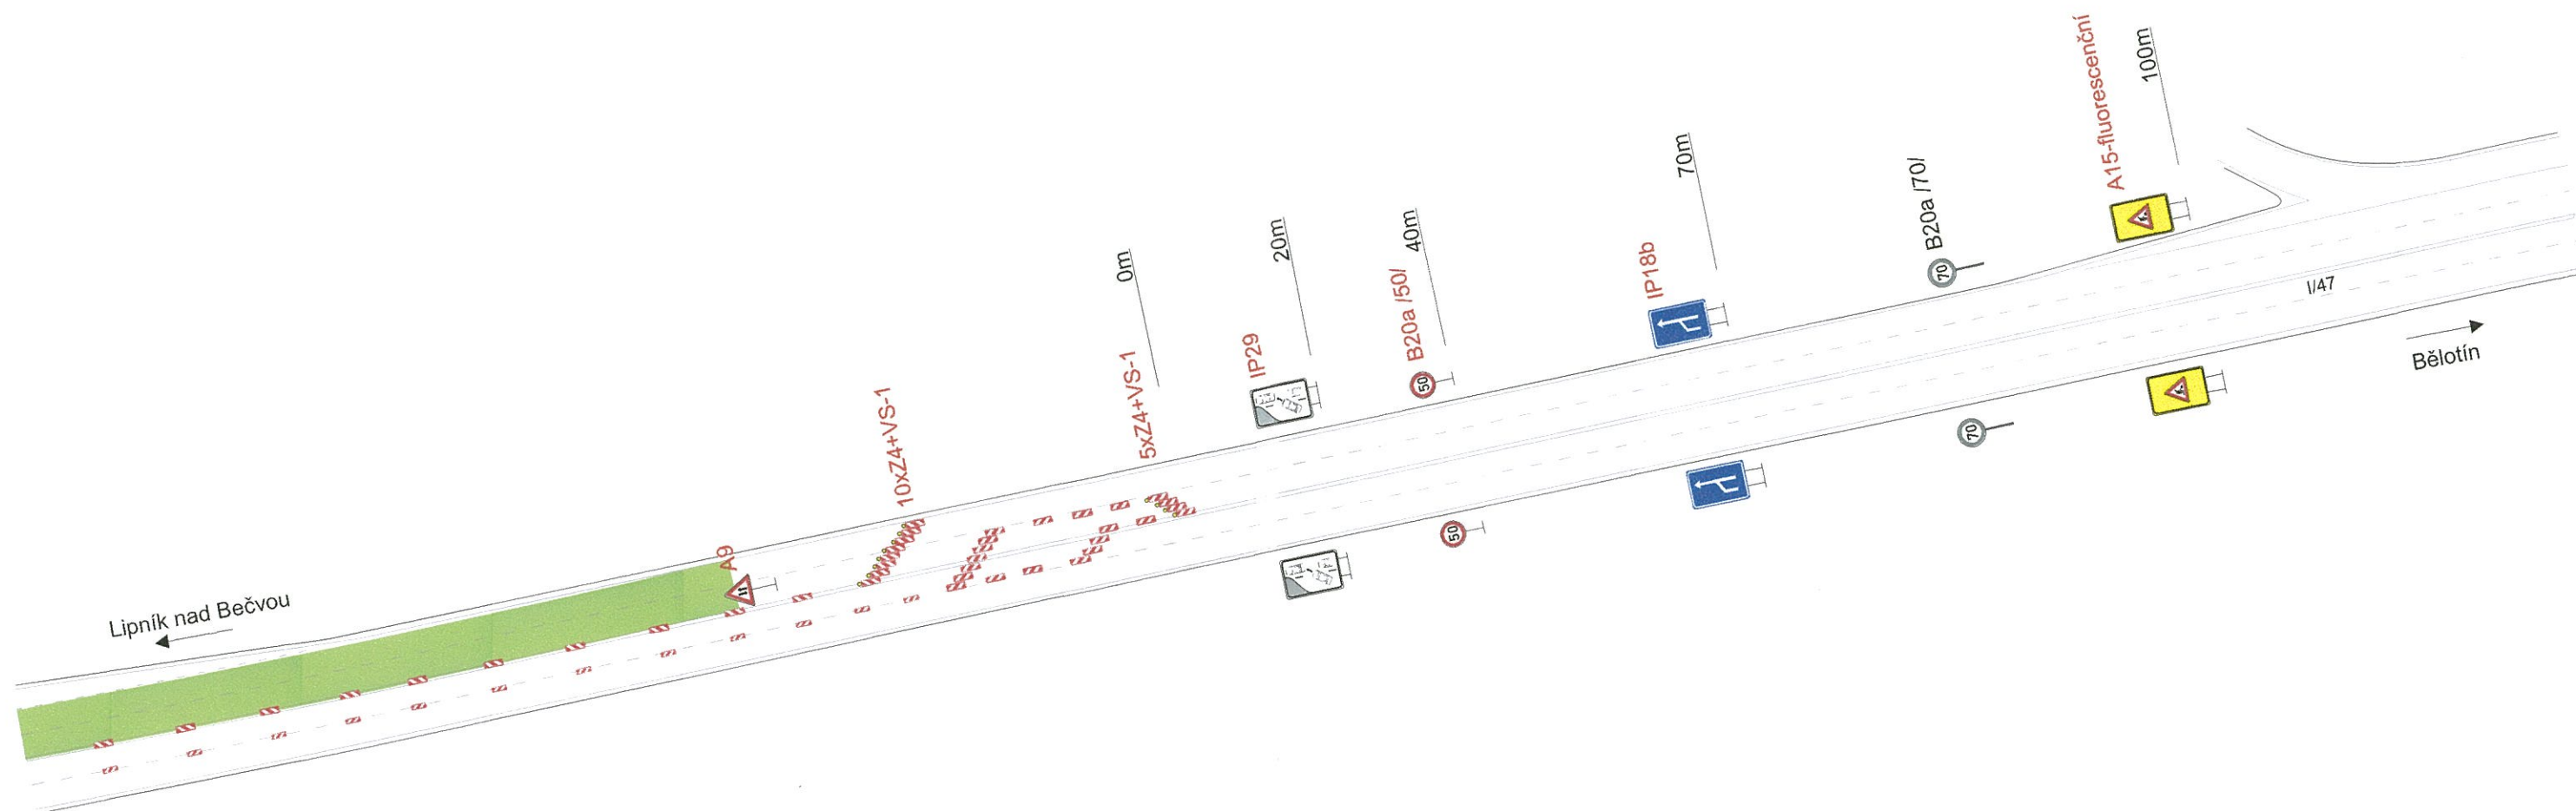


Tento doklad je nedílnou součástí rozhodnutí/opatření
Městského úřadu Hranice, odboru stavební úřad,
životního prostředí a dopravy

ze dne: 17.06.2016 č.j.: OSUZPD/8040/16
M. K. Kovač

13-06-2016

POLICIE ČESKÉ REPUBLIKY
KRAJSKÉ ŘEDITELSTVÍ POLICIE
OLOMOUCKÝ KRAJ
ODKAZOVÝ INSPEKTORÁT PRÁVNÍ
Štěpán

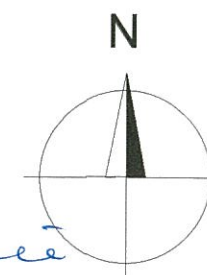

Opravený úsek

Vypracoval: Ing. Jiří Bluma	Datum: 27.5.2016	SEKNE SEKNE, spol. s r.o. Hamerská 12, 772 00 Olomouc DIČ: CZ62363701 tel./fax: 585 311 867 -1-
<u>"I/47 Slavíč - Běloutín"</u>		
Částečná uzavírka silnice I/47		
Úsek 3 - Levá strana - Detail 3		




1



2




3

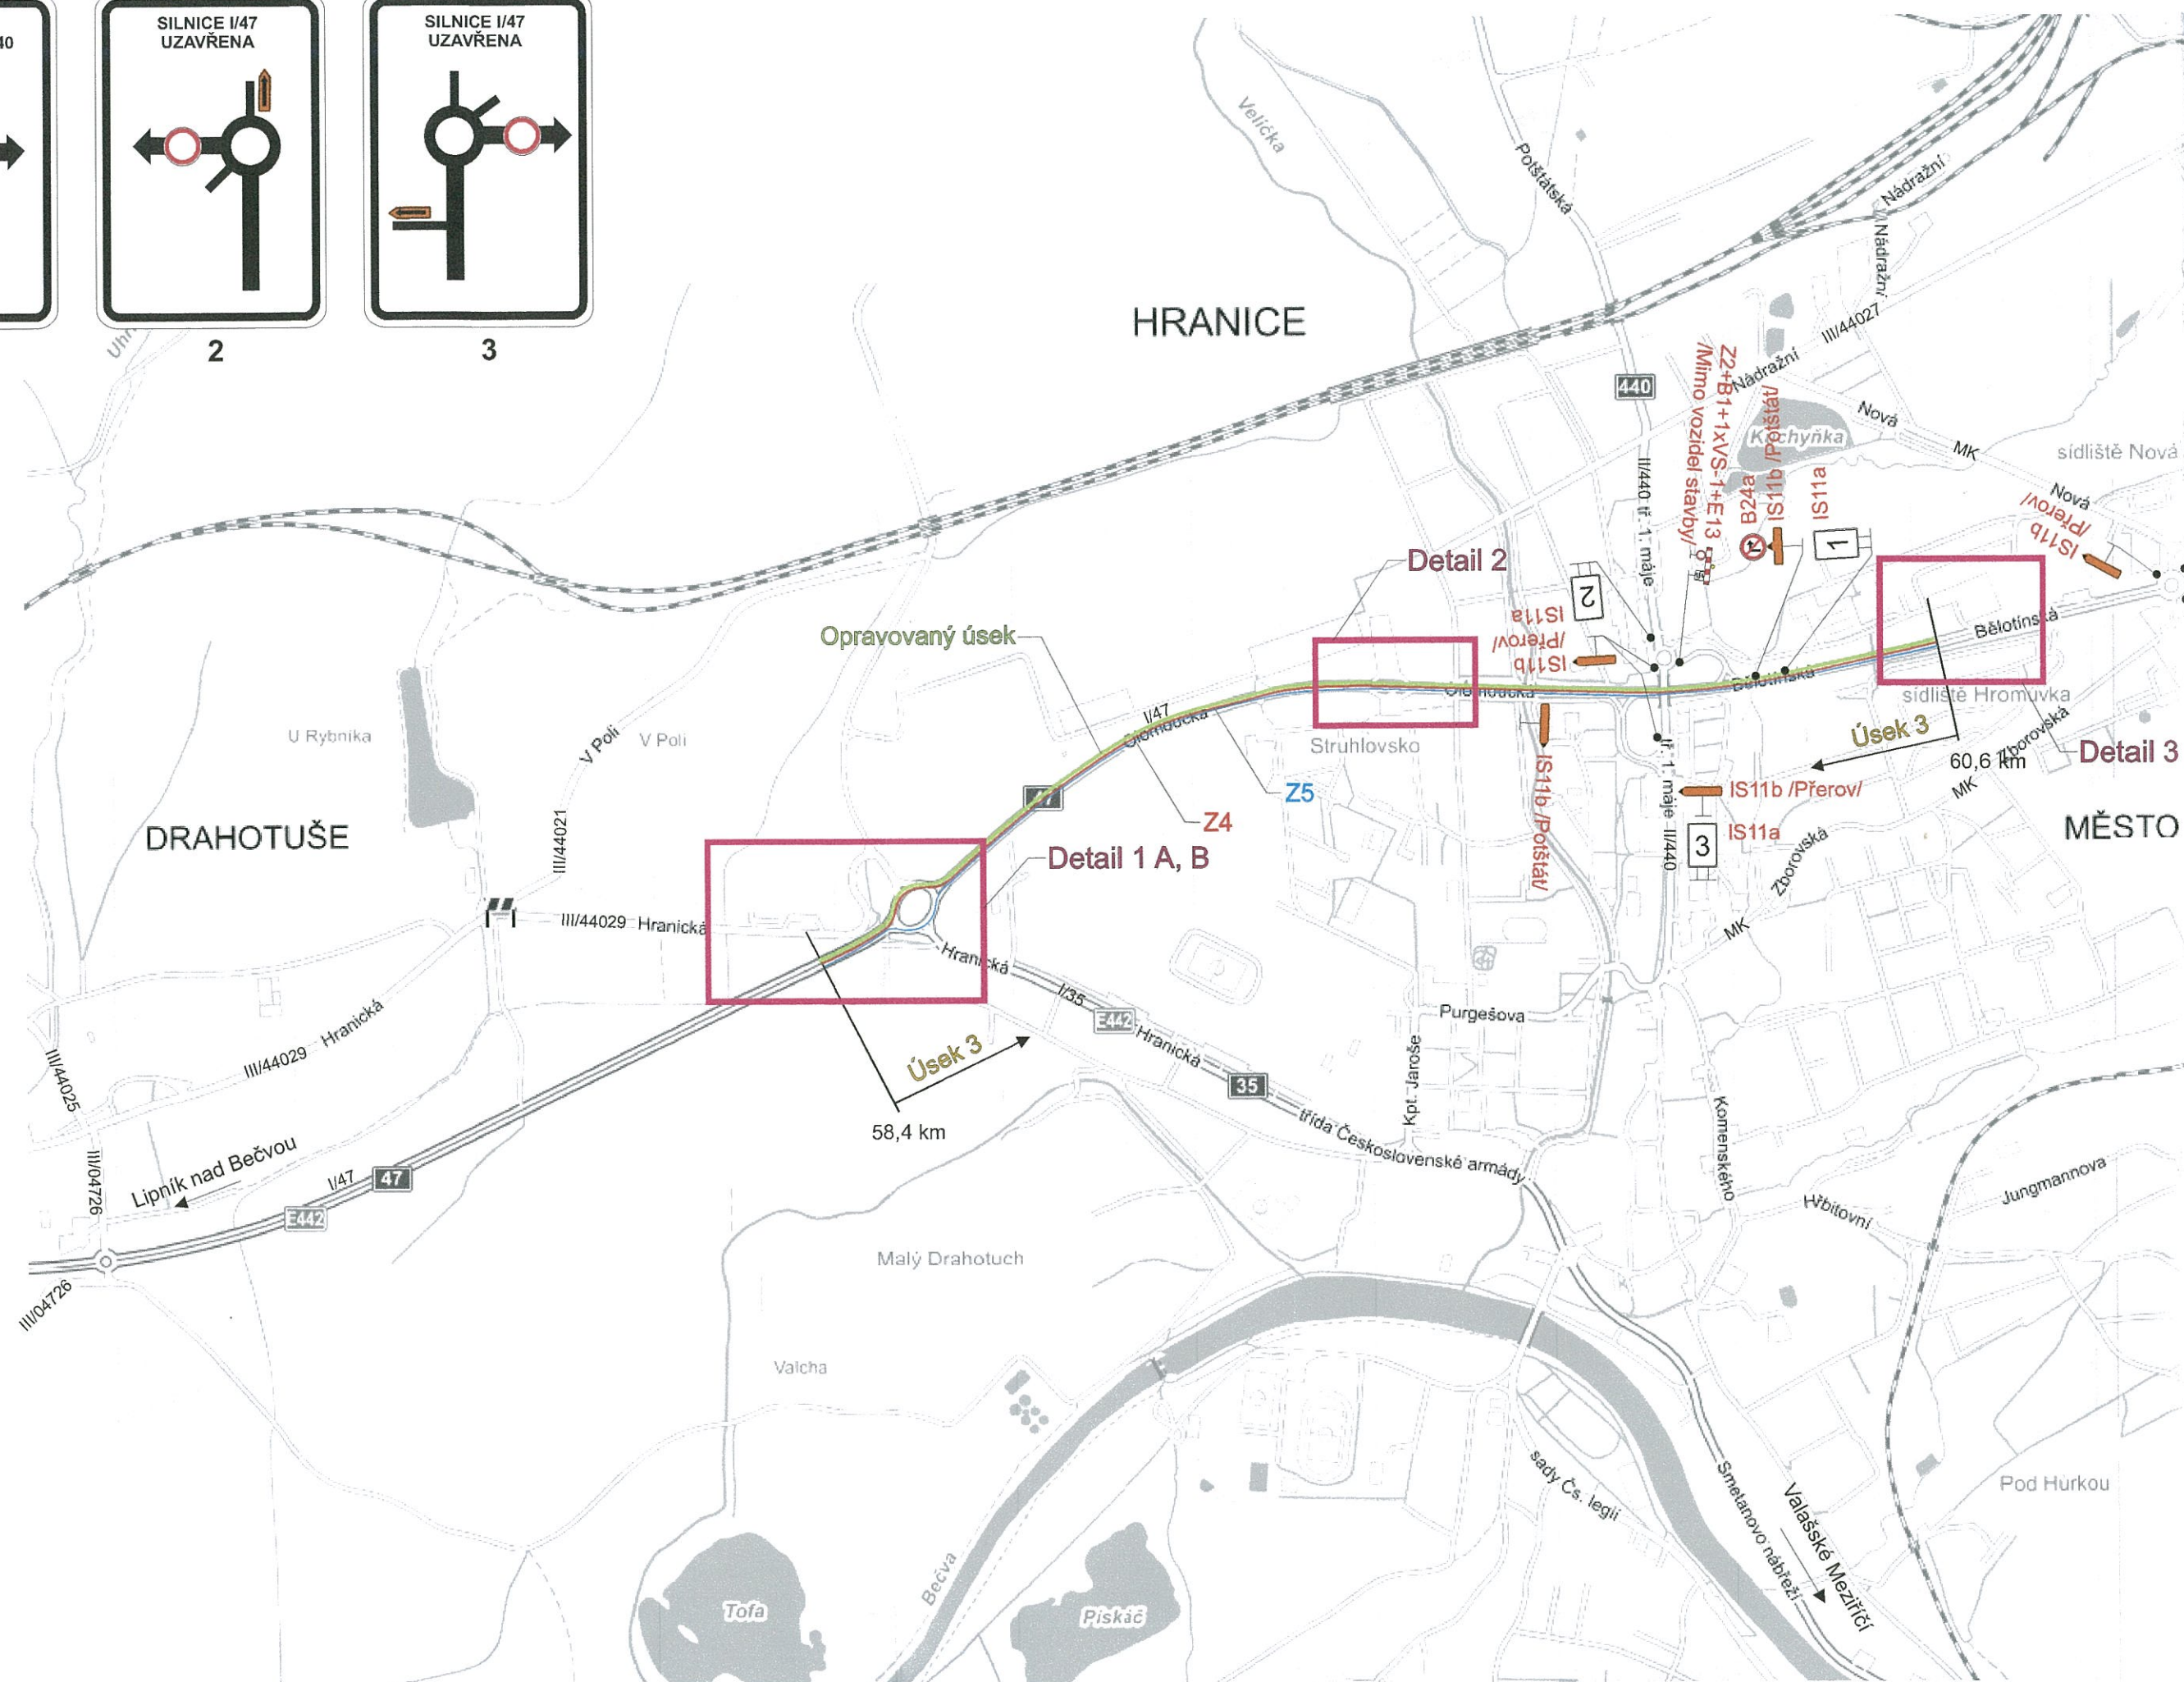




1

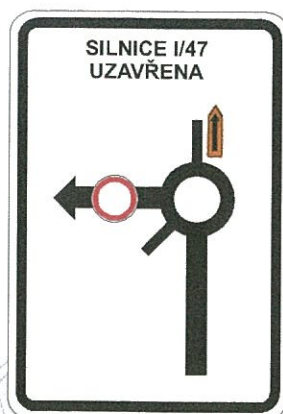


2



3

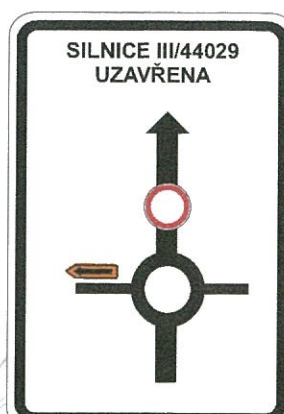

4

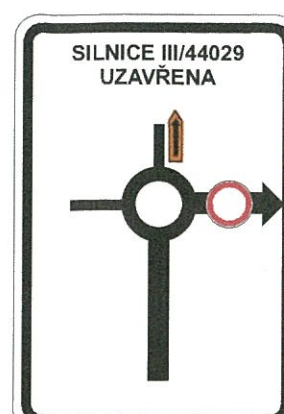


5




6



7

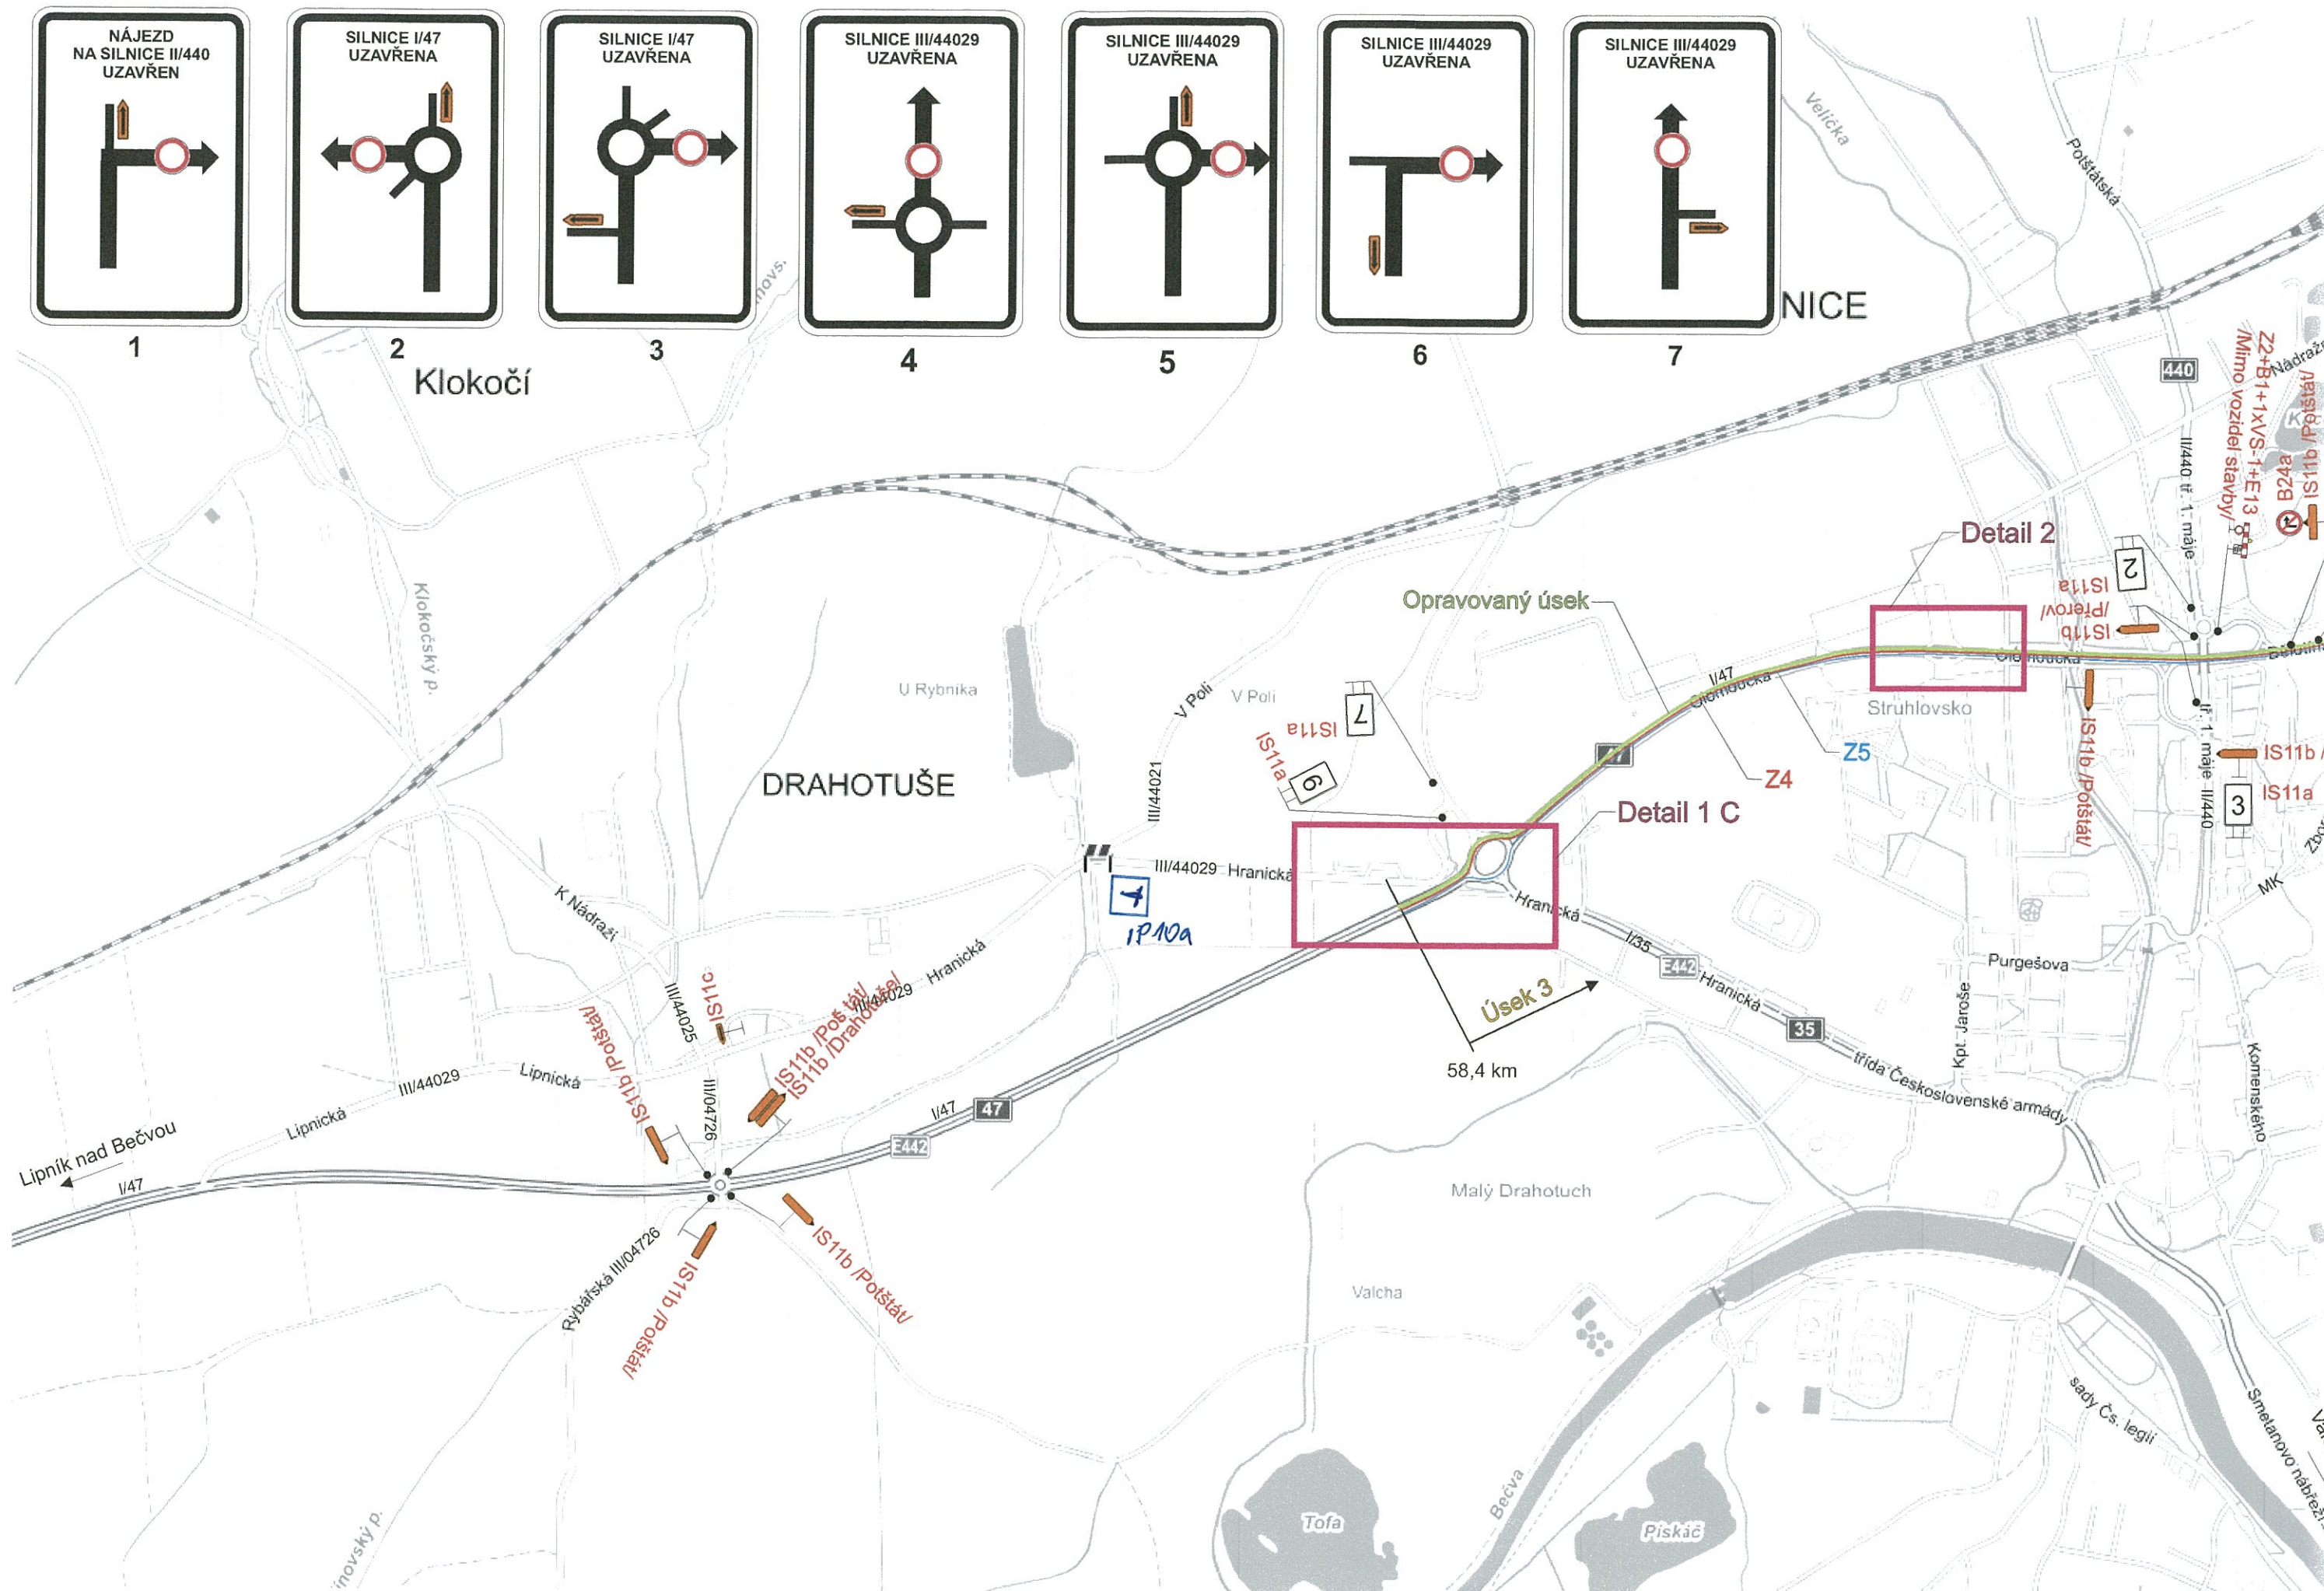

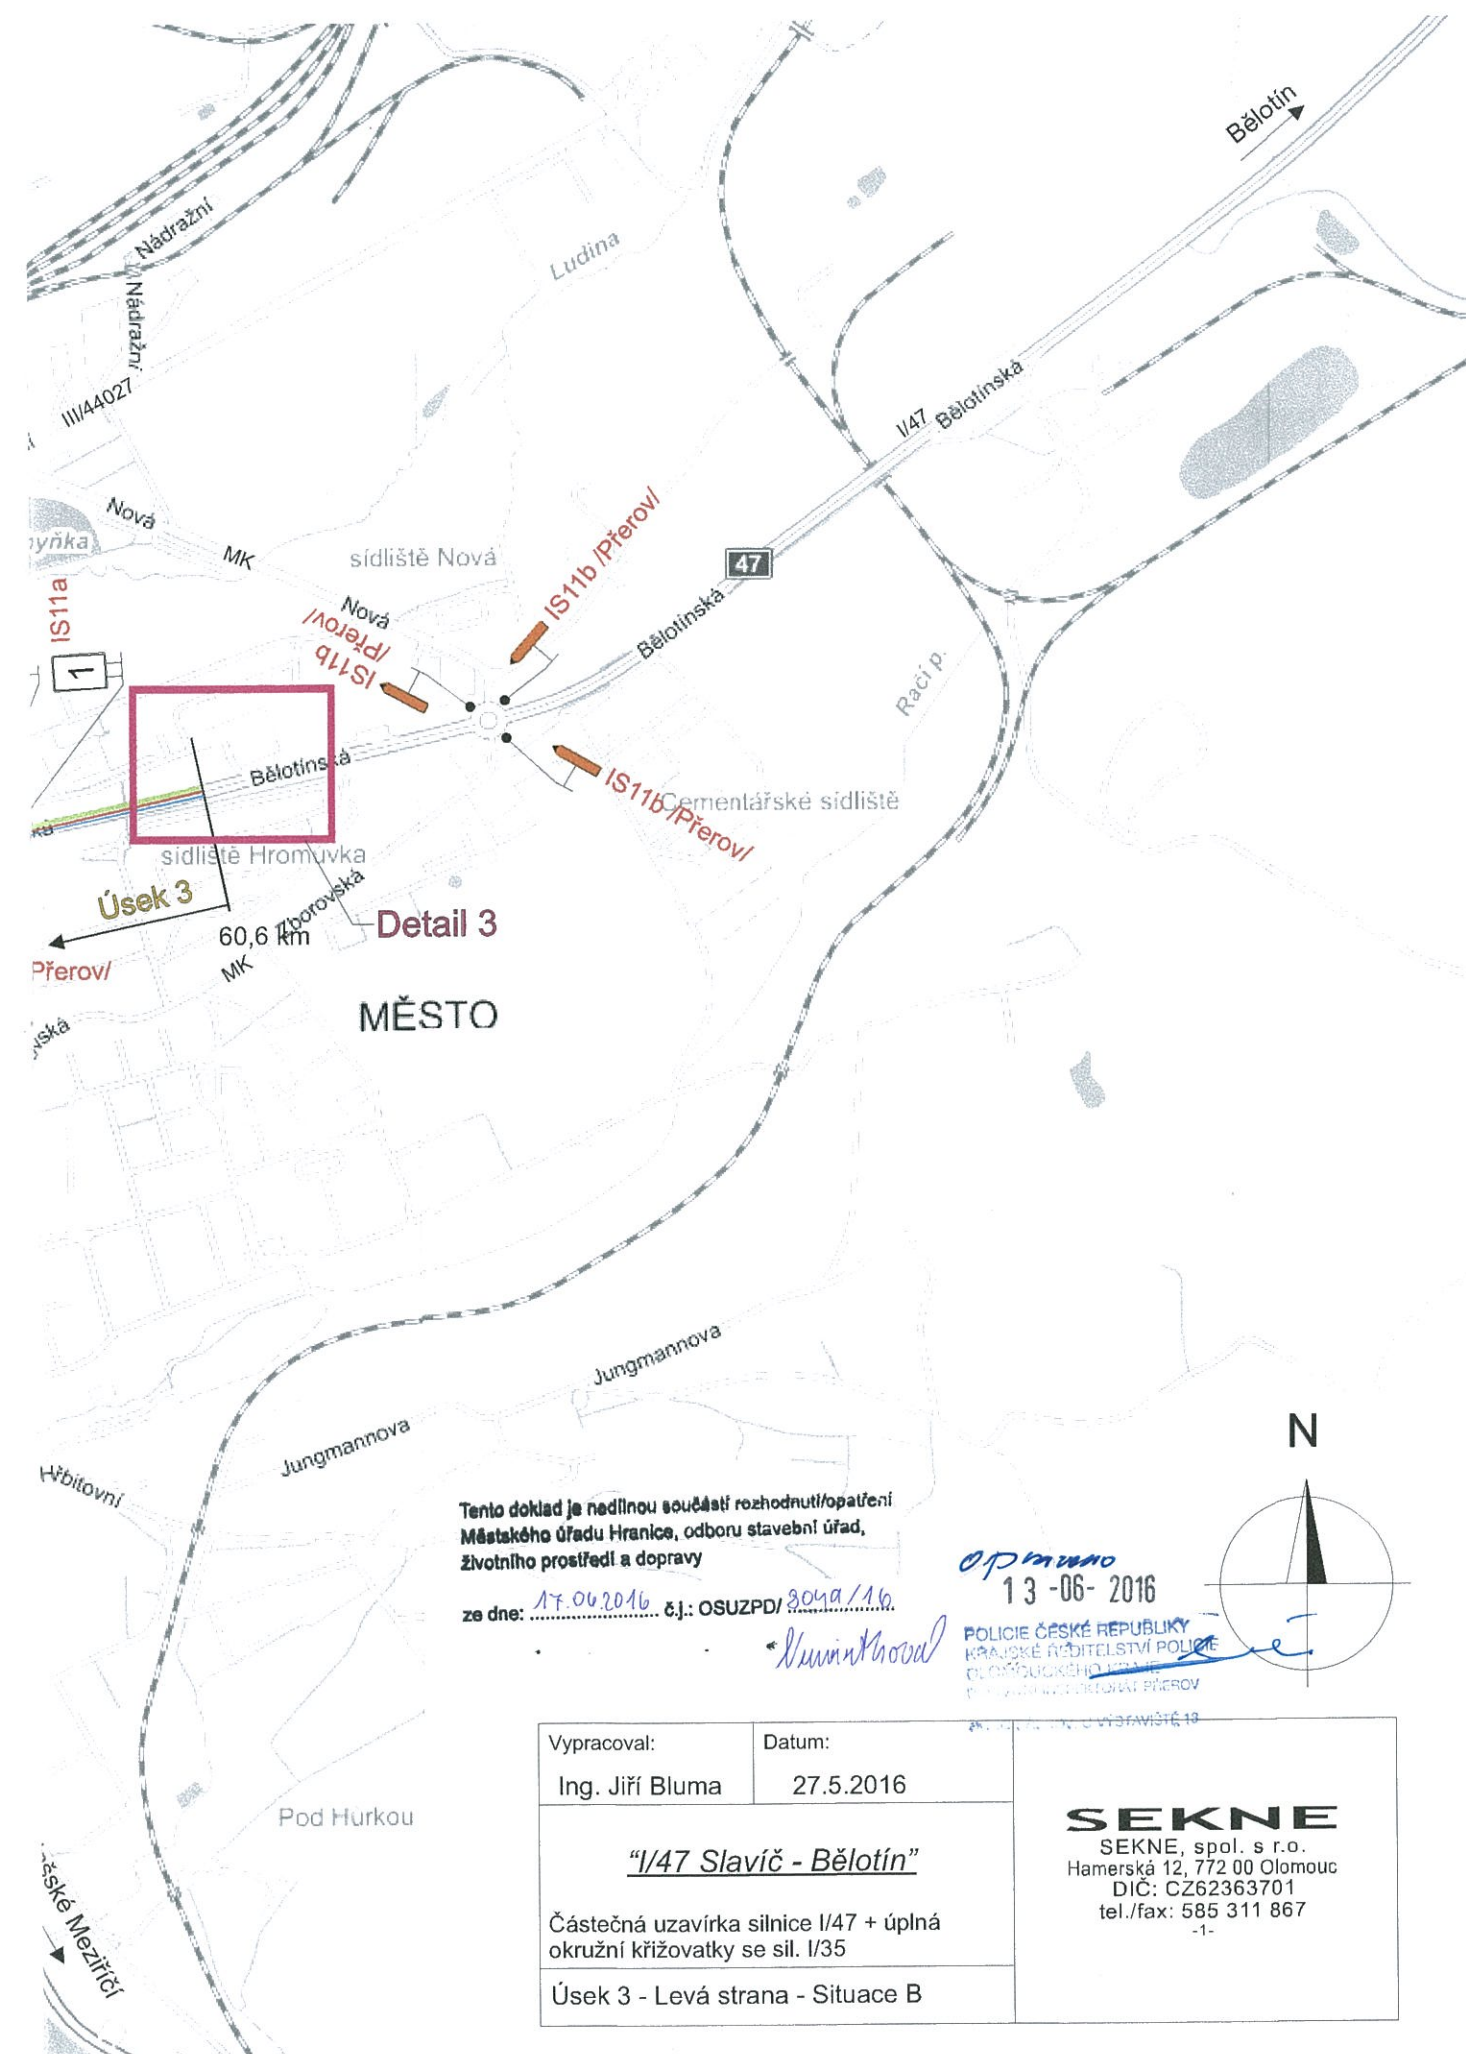

Tento doklad je nedílnou součástí rozhodnutí/opatření
Městského úřadu Hranice, odboru stavební úřad,
životního prostředí a dopravy

ze dne: 17.04.2016 č.j.: OSUZPD/304/16

opraveno
13-06-2016

POLICIE ČESKÉ REPUBLIKY
KRAJSKÉ ŘÍDITELSTVÍ POLICIE
OLOMOUCKÉHO ÚJE
Příslušnost: Město Přerov

Vypracoval:	Datum:	SEKNE SEKNE, spol. s r.o. Hamerská 12, 772 00 Olomouc DIČ: CZ62363701 tel./fax: 585 311 867 -1-
Ing. Jiří Bluma	27.5.2016	
<u>"I/47 Slavič - Bělotín"</u>		
Částečná uzavírka silnice I/47 + úplná okružní křižovatky se sil. I/35		
Úsek 3 - Levá strana - Situace B		