

**Krajský úřad Olomouckého kraje**  
**Odbor dopravy a silničního hospodářství**  
Jeremenkova 40a, 779 11 Olomouc

Č.j.: KUOK 35109/2018  
Sp.Zn: KÚOK/30127/2018/ODSH-SH/7909

V Olomouci dne 23. 3. 2018

Vyřizuje: Ing. Lubomír Pešout  
tel.: 585 508 307  
fax: 585 508 336  
e-mail: [l.pesout@kr-olomoucky.cz](mailto:l.pesout@kr-olomoucky.cz)

Počet listů : 3  
Počet příloh: 1  
Počet listů/svazků příloh: 1

**VEŘEJNÁ VYHLÁŠKA**  
(OPATŘENÍ OBECNÉ POVAHY)

**STANOVENÍ PŘECHODNÉ ÚPRAVY PROVOZU**

Krajský úřad Olomouckého kraje, Odbor dopravy a silničního hospodářství (dále jen „*krajský úřad*“), jako příslušný orgán státní správy podle § 124 odst. 4 písm. b) zákona č. 361/2000 Sb., o provozu na pozemních komunikacích a o změnách některých zákonů, ve znění pozdějších předpisů (dále jen „*zákon o provozu na pozemních komunikacích*“), obdržel dne 7. 3. 2018 žádost společnosti OHL ŽS, a.s. Burešova 938/17, 602 00 Brno, IČ: 623 42 796, kterou na základě plné moci udělené dne 26. 10. 2017 zastupuje společnost *SEKNE spol. s r.o., Hamerská 12, 772 00 OLOMOUC, IČ: 623 63 701*, o stanovení přechodné úpravy provozu **na silnici č. I/47 v Bělotině**, v termínu **3. 4. – 30. 7. 2018**, kdy dojde k částečným uzavírkám silnice č. I/47 z důvodu provádění rekonstrukce kanalizace a ČOV.

Součástí žádosti je návrh přechodné úpravy provozu „*Bělotín – kanalizace a ČOV, výkres částečná uzavírka silnice č. I/47 a III/44016 a výkres zastávka BUS*“, zpracovaný společností *SEKNE spol. s r.o.* dne 6. 3. 2018, k němuž se vyjádřila Policie ČR pod č.j. KRPM-36875-1/ČJ-2018-140806.

Krajský úřad, věcně příslušný podle ustanovení § 77 odst. 1 písm. b) zákona o provozu na pozemních komunikacích, na základě posouzení předmětné žádosti a po projednání předloženého návrhu přechodné úpravy provozu s policií v souladu s ustanovením § 77 odst. 3 zákona o provozu na pozemních komunikacích, podle ustanovení § 77 odst. 5 zákona o provozu na pozemních komunikacích

**s t a n o v í**

**přechodnou úpravu provozu na pozemních komunikacích.**

**místo přechodné úpravy provozu:** silnice č. I/47 v Bělotíně

**dobu přechodné úpravy provozu:** 3. 4. – 30. 7. 2018

**důvod přechodné úpravy provozu:** rekonstrukce kanalizace a ČOV

**odpovědná osoba:** **Tomáš Koláček, tel.: 778 739 819**  
OHL ŽS, a.s. Burešova 938/17, 602 00 Brno

Povinností odpovědné osoby je:

- kontrolovat soulad užití přechodného dopravního značení dle schváleného schématu/situace umístění, který je přílohou stanovení a zabezpečit jejich údržbu po celé období přechodné úpravy provozu na pozemní komunikaci

**způsob vyznačení:** - dle přiložené schválené situace přechodné úpravy provozu krajským úřadem

**Podmínky pro provedení přechodné úpravy provozu:**

1. **Po skončení pracovní doby budou dopravní značky Z4 posunuty na krajnici silnice č. I/47, čímž bude obnoven provoz v jízdním pruhu přiléhajícím ke staveništi. Zároveň dojde k oplocení výkopu tak, aby se zabránilo pádu cyklistů, případně chodců do výkopu.**
2. Provedení, osazení/vyznačení a rozměry dopravních značek musí být v souladu s:
  - vyhláškou č. 294/2015 Sb., kterou se provádějí pravidla provozu na pozemních komunikacích
  - technickými podmínkami, pokud neodporují platnému znění zákona o provozu na pozemních komunikacích a jeho prováděcí vyhlášky:
    - TP 66 „Zásady pro označování pracovních míst na pozemních komunikacích“, 3. vydání, 2015 (MD-OPK č.j. 21/2015-120-TN/1 / 1. dubna 2015)
    - TP 143 „Systém hodnocení přenosných svislých dopravních značek“, 1. vydání, 2013 (MD-OPK č.j. 540/2013-120-STSP/1 / 1. srpna 2013)
    - ČSN EN 12899-1 „Stálé svislé dopravní značení - Část 1: Stálé dopravní značky“
    - VL 6.1 „Svislé dopravní značky“, vč. doplňku č. 1
3. Potvrzené a stanovené schéma použitého přechodného dopravního značení bude vždy na místě akce společně s údajem o odpovědné osobě za přechodné dopravní značení.
4. Instalace dopravního značení u dotčené silnice proběhne bezprostředně před zahájením prací v daném úseku.

5. Bezprostředně po dokončení prací v jednotlivých úsecích bude přechodné dopravní značení ze silnice č. I/47 v předmětném místě odstraněno.
6. Přechodné dopravní značení bude osazeno na samostatné sloupky, nikoli na sloupky stávajícího dopravního značení.
7. S pracemi, pro něž je přechodná úprava provozu realizována, smí být započato teprve tehdy, až jsou instalovány všechny značky, světelné signály a dopravní zařízení.
8. Značky, světelné signály a dopravní zařízení musí být po celou dobu udržovány ve funkčním stavu, v čistotě a správně umístěny.
9. Přechodné dopravní značení musí být nejméně dvakrát denně kontrolováno. Poškozené, zničené a odcizené dopravní značky a dopravní zařízení musí být okamžitě nahrazeny. Posunuté prvky musí být uvedeny do souladu se schváleným návrhem přechodné úpravy provozu. Pokud je pro napájení výstražných světel použito akumulátorů, musí být zajištěno jejich pravidelné dobíjení.
10. Dopravní značení dodá a umístí firma, která má platná oprávnění pro provádění těchto prací a prokáže způsobilost pro zajištění jakosti při provádění, osazování a umísťování dopravního značení.
11. **Toto stanovení přechodné úpravy provozu není použitelné samostatně, ale pouze jako součást rozhodnutí o povolení částečné uzavírky silnice č. I/47, které vydá příslušný silniční správní úřad.**

## O d ů v o d n ě n í

Krajský úřad Olomouckého kraje, Odbor dopravy a silničního hospodářství (dále jen „krajský úřad“), jako příslušný orgán státní správy podle § 124 odst. 4 písm. b) zákona č. 361/2000 Sb., o provozu na pozemních komunikacích a o změnách některých zákonů, ve znění pozdějších předpisů (dále jen „zákon o provozu na pozemních komunikacích“), obdržel dne 7. 3. 2018 žádost společnosti OHL ŽS, a.s. Burešova 938/17, 602 00 Brno, IČ: 623 42 796, kterou na základě plné moci udělené dne 26. 10. 2017 zastupuje společnost SEKNE spol. s r.o., Hamerská 12, 772 00 OLOMOUC, IČ: 623 63 701, o stanovení přechodné úpravy provozu na silnici č. I/47 v Bělotíně, v termínu 3. 4. – 30. 7. 2018, kdy dojde k částečným uzavírkám silnice č. I/47 z důvodu provádění rekonstrukce kanalizace a ČOV.

Součástí žádosti je návrh přechodné úpravy provozu „Bělotín – kanalizace a ČOV, výkres částečná uzavírka silnice č. I/47 a III/44016 a výkres zastávka BUS“, zpracovaný společností SEKNE spol. s r.o. dne 6. 3. 2018, k němuž se vyjádřila Policie ČR pod č.j. KRPM-36875-1/ČJ-2018-140806KUOK 35109/2018.

Dle ustanovení § 77 odst. 5 zákona o provozu na pozemních komunikacích přechodnou úpravu na pozemních komunikacích stanoví příslušný správní orgán opatřením obecné povahy, jde-li o světelné signály, příkazové a zákazové dopravní značky, dopravní značky upravující přednost a dodatkové tabulky k nim, nebo jiné dopravní značky ukládající účastníkovi silničního provozu povinnosti odchylné od obecné úpravy provozu na pozemních komunikacích. Dále jde-li o stanovení přechodné úpravy provozu na pozemních komunikacích, nedoručuje příslušný správní úřad návrh opatření obecné povahy a nevyzývá dotčené osoby k podávání připomínek nebo námitek.,

Krajský úřad na základě výše uvedeného oznamuje veřejnou vyhláškou opatření obecné povahy ve věci stanovení přechodné úpravy provozu na silnici č. I/47 v Bělotině v termínu 3. 4. – 30. 7. 2018, kdy dojde k částečným uzavírkám silnice č. I/47 z důvodu rekonstrukce kanalizace.

### **P o u č e n í**

V souladu s § 173 odst. 2 správního řádu nelze proti tomuto opatření obecné povahy podat opravný prostředek.

Dle § 77 odst. 5 zákon provozu na pozemních komunikacích **opatření obecné povahy nabývá účinnosti pátým dnem po dni vyvěšení této veřejné vyhlášky.**

Mgr. František Pěruška  
zástupce vedoucího odboru

**Příloha:** - schválený návrh přechodného dopravního značení

Podle § 173 odst. 1 správního řádu musí být toto opatření obecné povahy vyvěšeno po dobu 15 dnů na úřední desce **Krajského úřadu Olomouckého kraje** a zveřejněno též způsobem umožňujícím dálkový přístup. Patnáctý den lhůty vyvěšení je dnem doručení tohoto opatření obecné povahy.

**Právní účinky doručení má výhradně doručení veřejnou vyhláškou prostřednictvím úřední desky Krajského úřadu Olomouckého kraje.**

**Záznam o zveřejnění výzvy:**

Vyvěšeno dne: .....

Sejmuto dne: .....

Podpis a razítko orgánu, který potvrzuje vyvěšení a sejmutí veřejné vyhlášky:

**Na úřední desce vyvěsí:**

1. Krajský úřad Olomouckého kraje
2. Obecní úřad Běloutín

**Obdrží:**

1. SEKNE spol. s r.o., Hamerská 12, 772 00 OLOMOUC
2. Tomáš Koláček, OHL ŽS, a.s. Burešova 938/17, 602 00 Brno


**Dále obdrží:**

- 3 Policie České republiky, Krajské ředitelství policie Olomouckého kraje, územní odbor Přerov, dopravní inspektorát Přerov, U Výstaviště 18, 751 52 Přerov k č.j. KRPM-36875-1/ČJ-2018-140806
- 4 Ředitelství silnic a dálnic ČR, Správa Olomouc, Wolkerova 24a, 779 11 Olomouc


**Na vědomí:**

5. spis

Schema 1

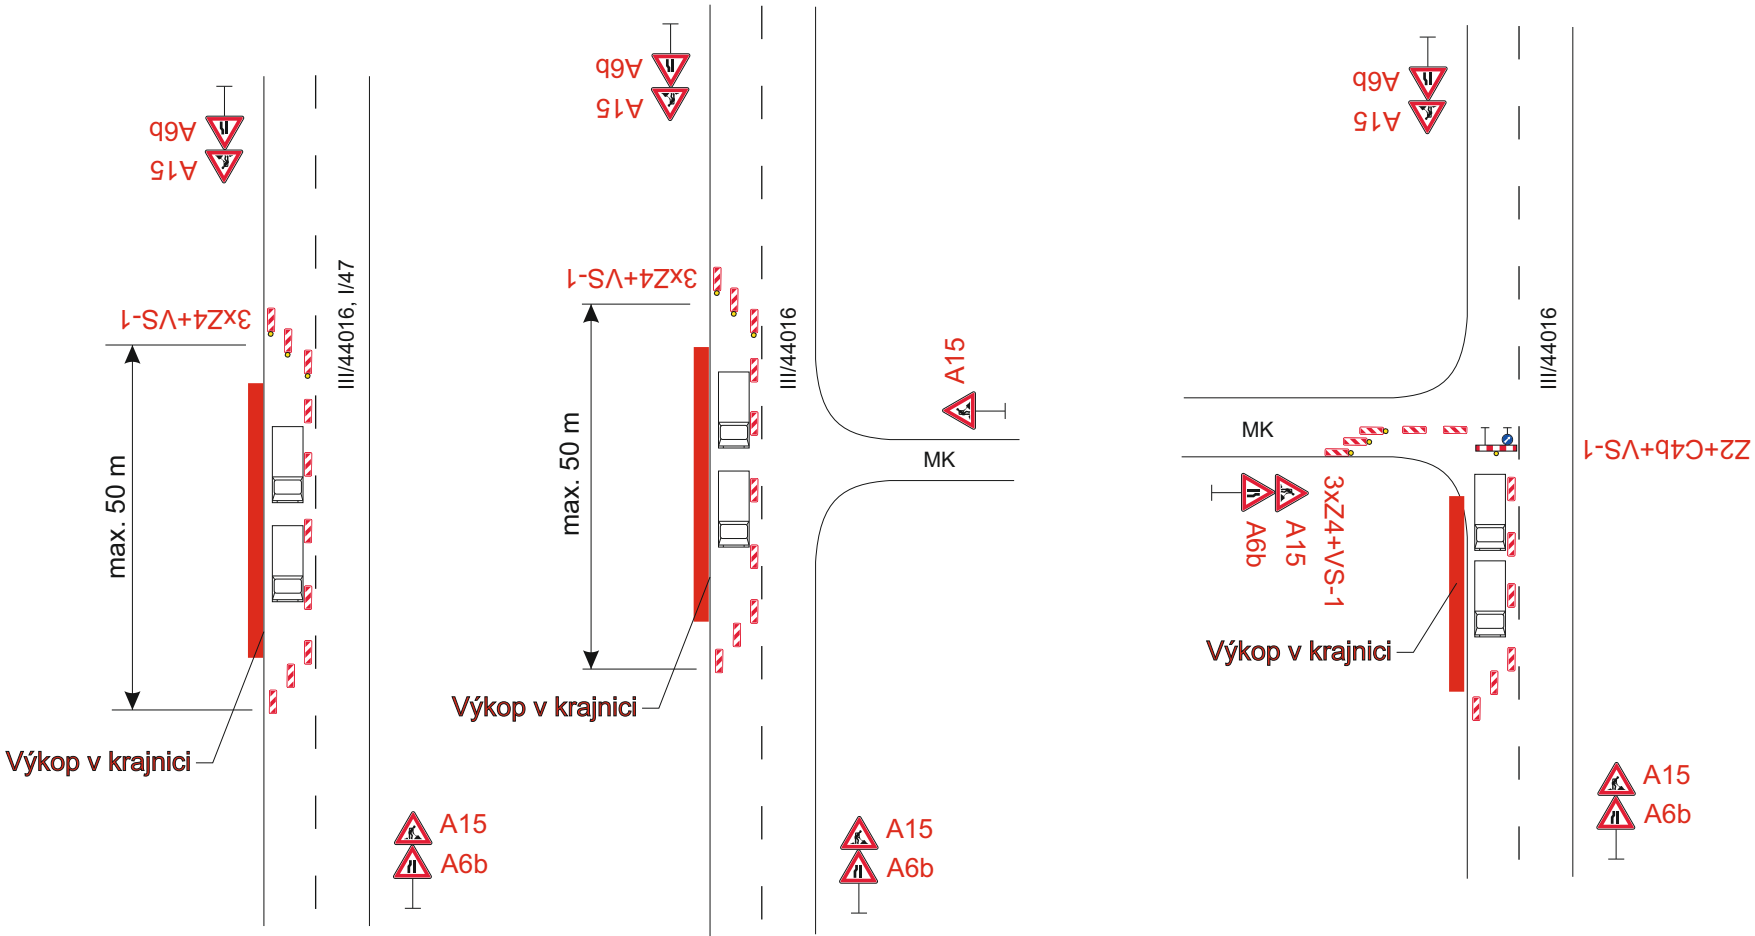


Schema 2

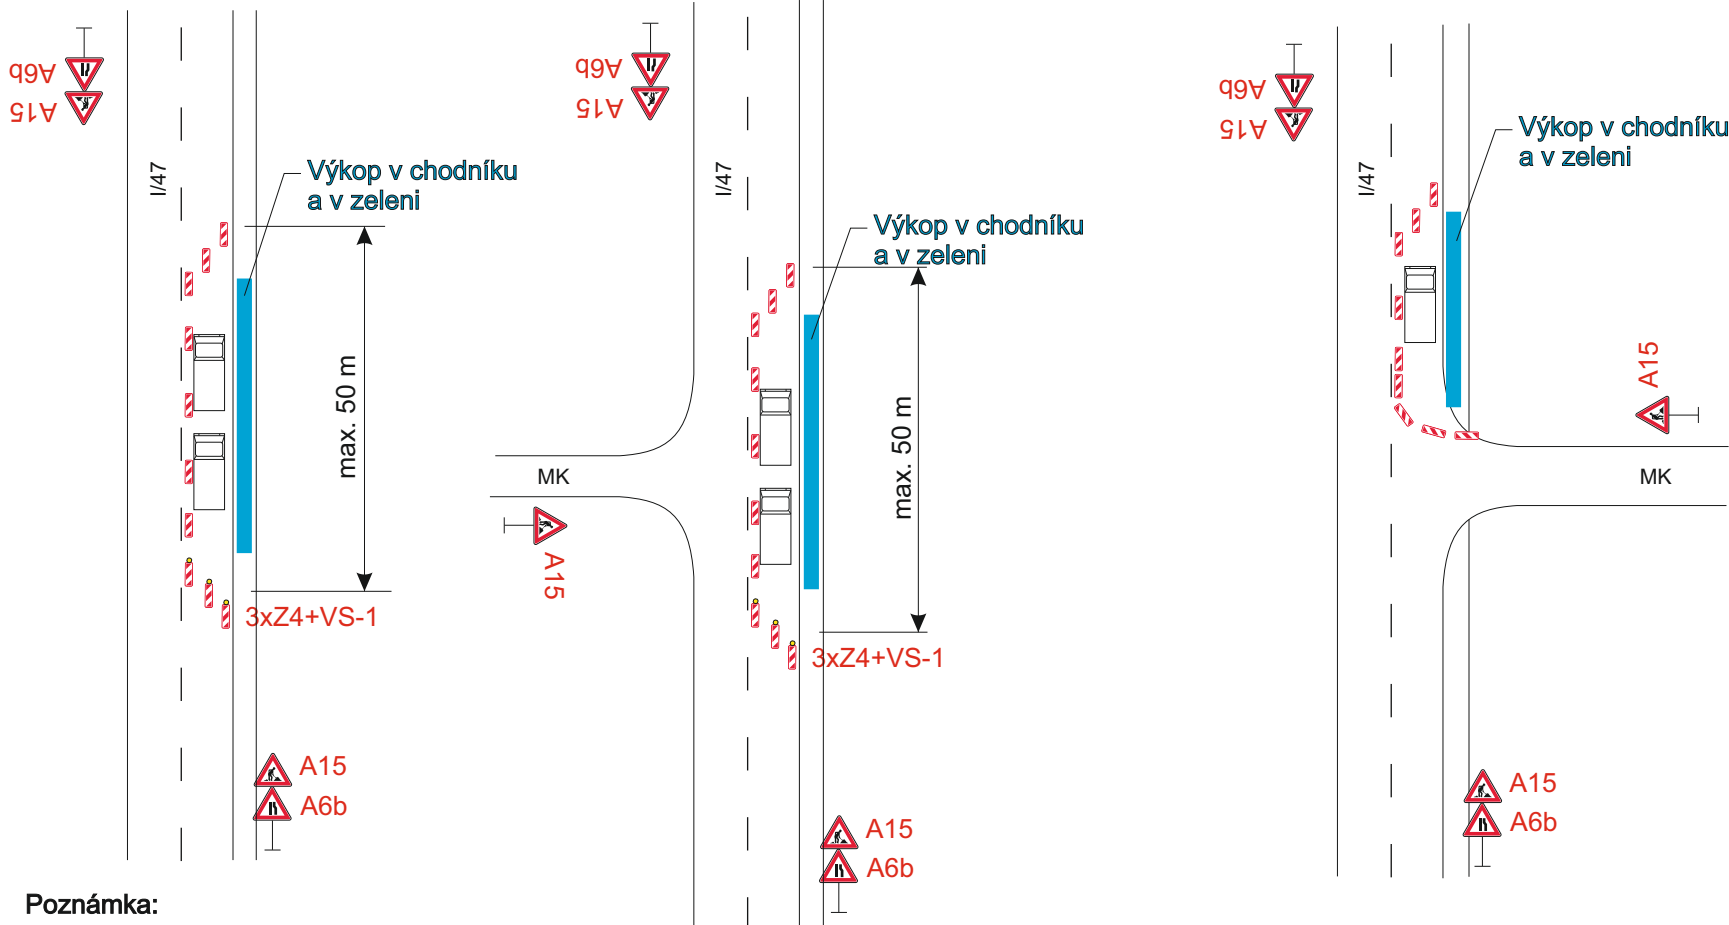


Poznámka:  
Po skončení pracovní doby bude DZ staženo ke kraji vozovky.

Schema 3

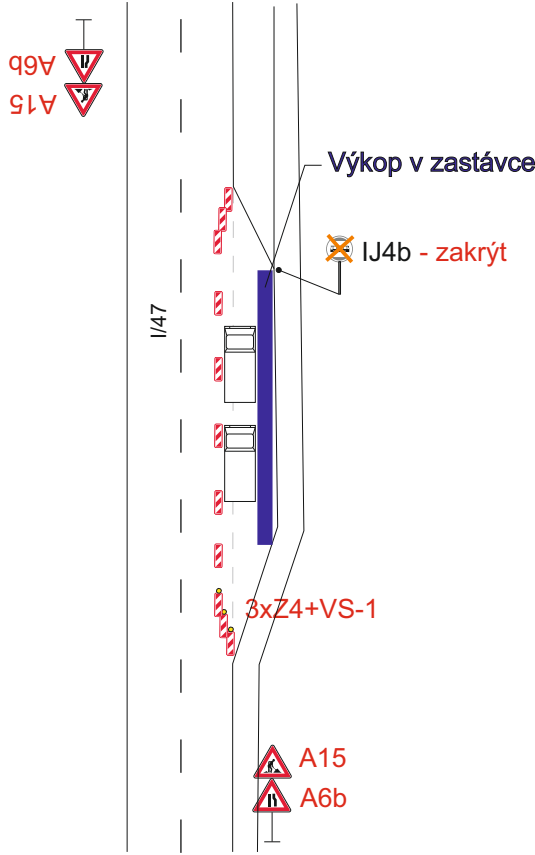

Situace

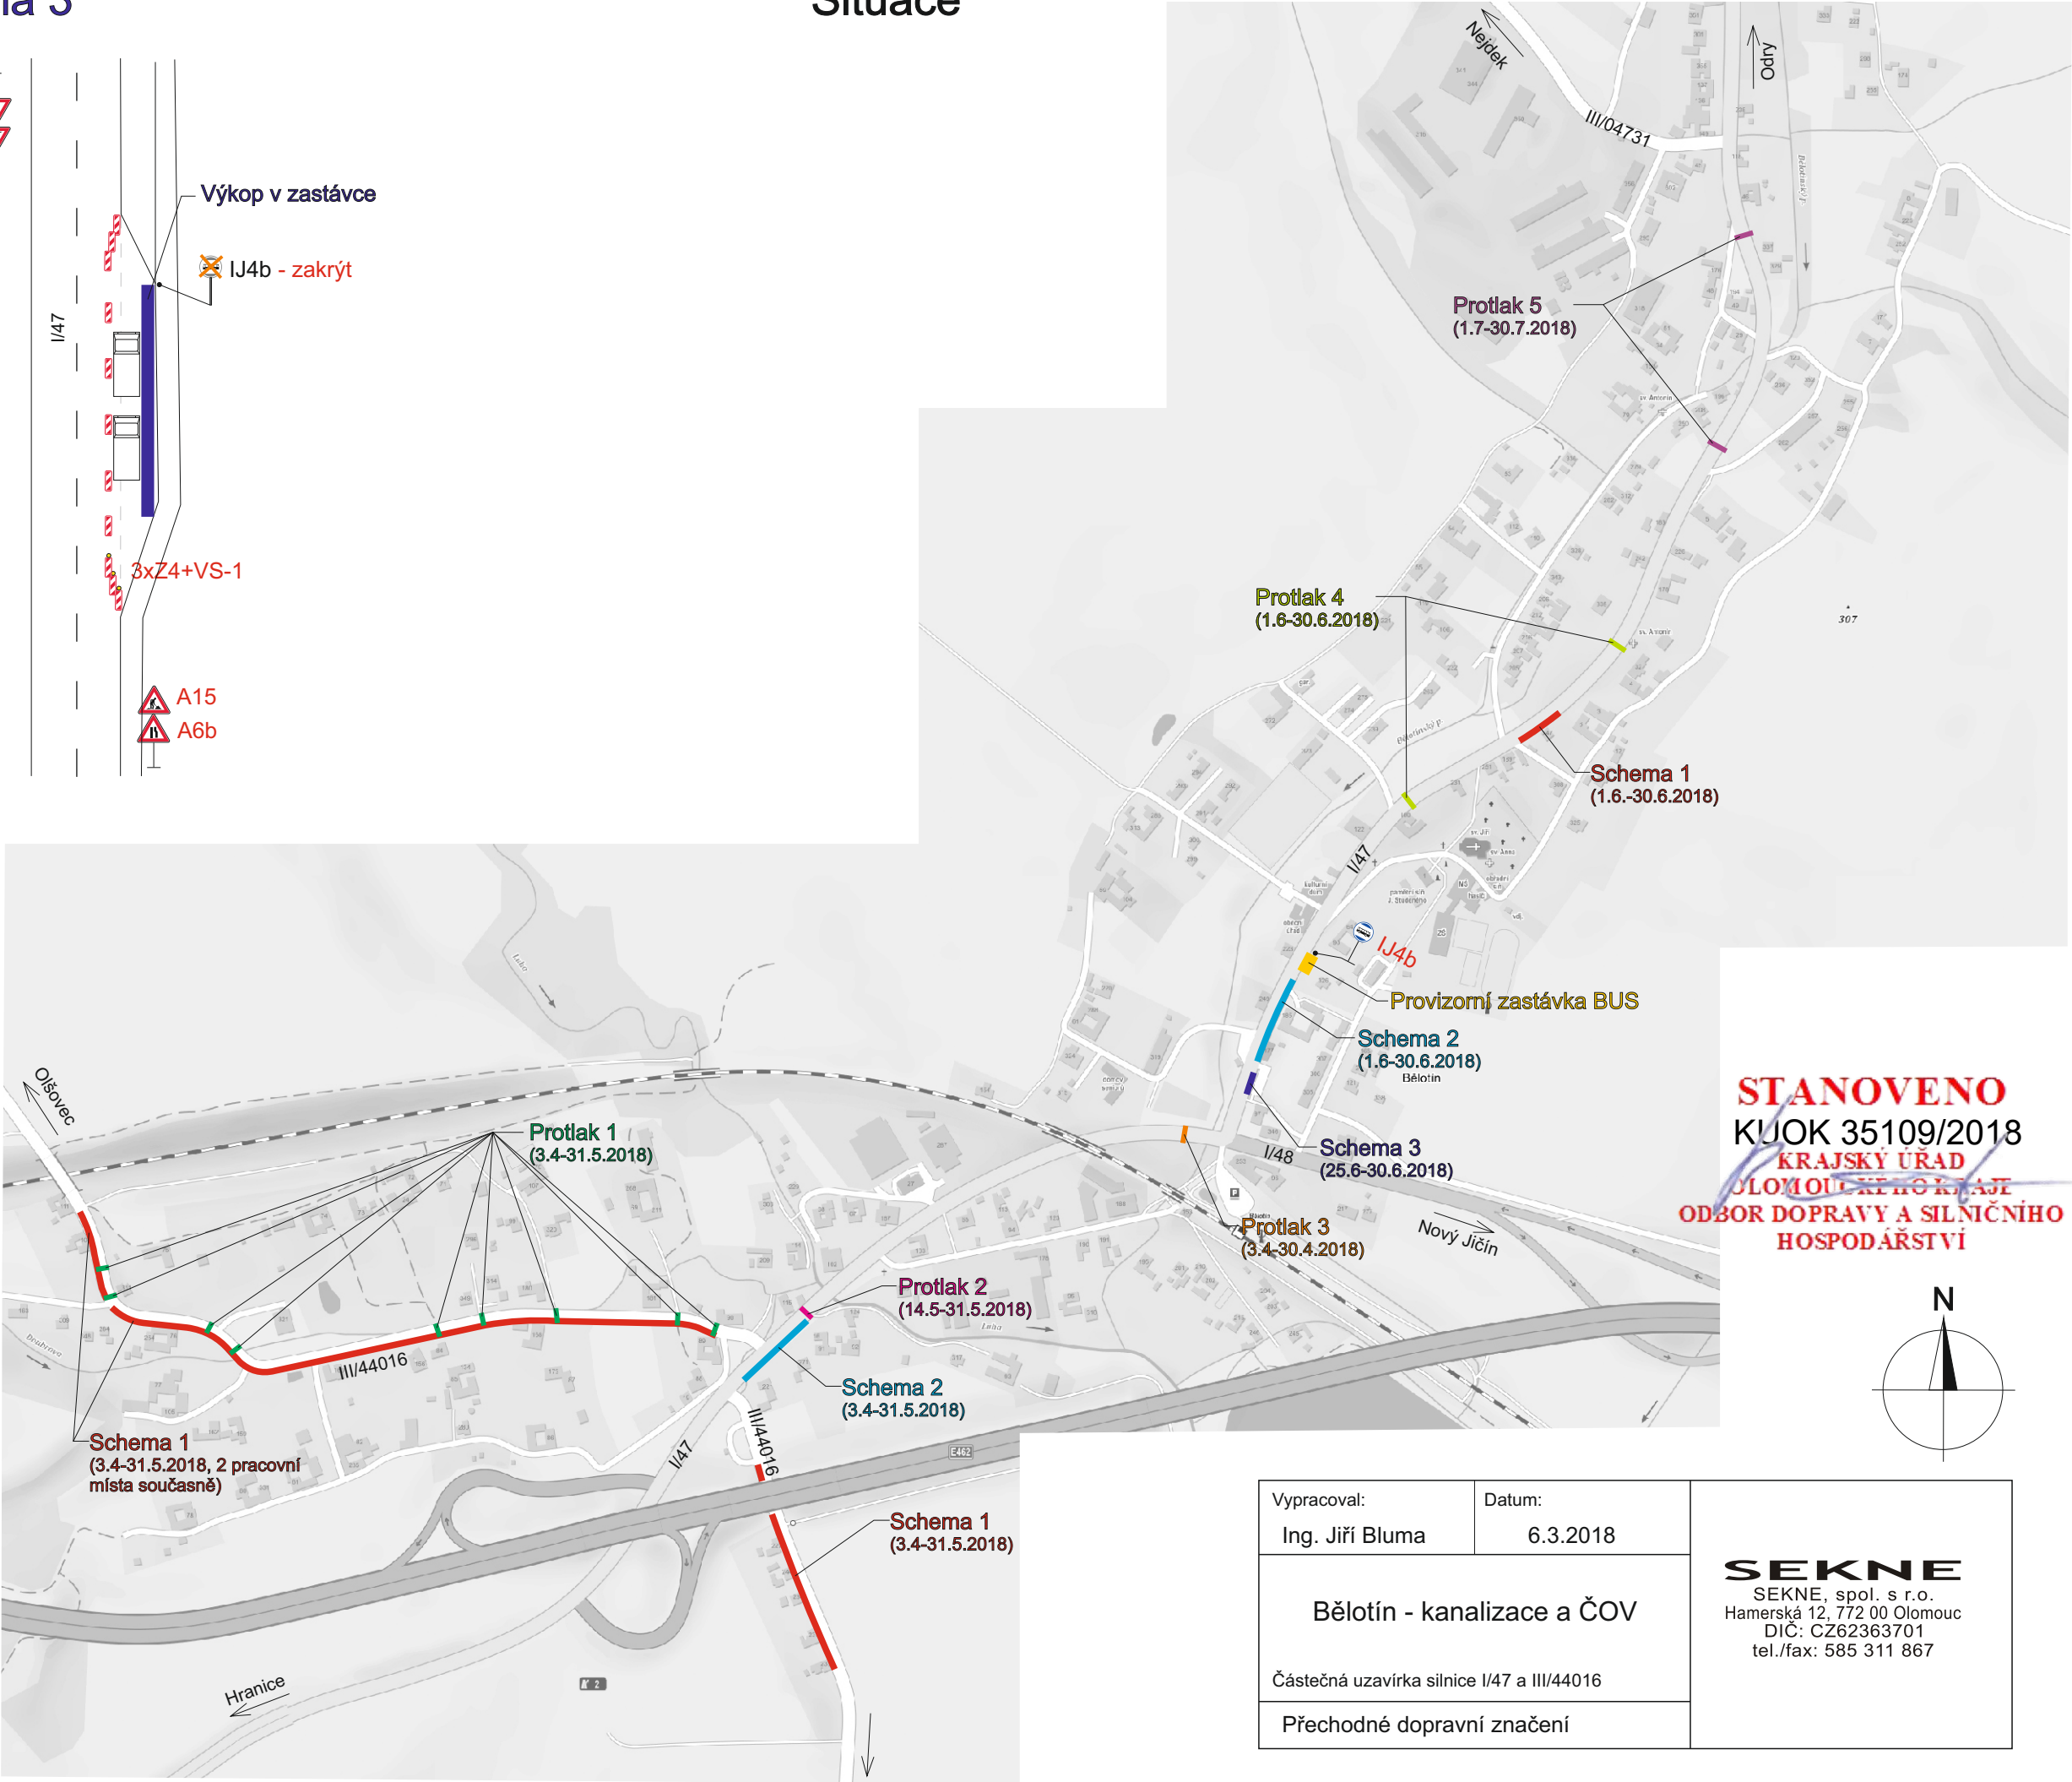

Vypracoval: Ing. Jiří Bluma	Datum: 6.3.2018	<b>SEKNE</b> SEKNE, spol. s r.o. Hamerská 12, 772 00 Olomouc DIČ: CZ62363701 tel./fax: 585 311 867
Běloutín - kanalizace a ČOV		
Částečná uzavírka silnice I/47 a III/44016		
Přechodné dopravní značení		