

**Krajský úřad Olomouckého kraje**  
**Odbor dopravy a silničního hospodářství**  
Jeremenkova 40a, 779 11 Olomouc

Č.j.: KUOK 97431/2019  
Sp.Zn: KÚOK/89149/2019/ODSH-SH/7909

V Olomouci dne 23. 9. 2019

Vyřizuje: Ing. Lubomír Pešout  
tel.: 585 508 307  
fax: 585 508 336  
e-mail: [l.pesout@olkraj.cz](mailto:l.pesout@olkraj.cz)

Počet listů : 3  
Počet příloh: 4  
Počet listů/svazků příloh: 4

**VEŘEJNÁ VYHLÁŠKA**  
(OPATŘENÍ OBECNÉ POVAHY)

**STANOVENÍ PŘECHODNÉ ÚPRAVY PROVOZU**

Krajský úřad Olomouckého kraje, Odbor dopravy a silničního hospodářství (dále jen „krajský úřad“), jako příslušný orgán státní správy podle § 124 odst. 4 písm. b) zákona č. 361/2000 Sb., o provozu na pozemních komunikacích a o změnách některých zákonů, ve znění pozdějších předpisů (dále jen „zákon o provozu na pozemních komunikacích“), obdržel dne 23. 8. 2019 žádost společnosti PORR, a.s., Dubečská 3238/36, 100 00 Praha 10, IČ: 430 05 560, které na základě plné moci ze dne 23. 8. 2019 zastupuje společnost SEKNE spol. s r.o., Hamerská 12, 772 00 Olomouc, IČ: 623 63 701, o stanovení přechodné úpravy provozu na silnici č. I/47 od Bělotína po hranice kraje, v termínu 23. 9. – 17. 11. 2019, kdy dojde k opravě povrchu komunikace.

Součástí žádosti je návrh přechodné úpravy provozu „I/47 Hranice – Bělotín – hranice kraje“, zpracovaný společností SEKNE spol. s r.o., ke kterému se vyjádřila Policie ČR pod č.j. KRPM-103294-2/ČJ-2019-140806.

Krajský úřad, věcně příslušný podle ustanovení § 77 odst. 1 písm. b) zákona o provozu na pozemních komunikacích, na základě posouzení předmětné žádosti a po projednání předloženého návrhu přechodné úpravy provozu s policií v souladu s ustanovením § 77 odst. 3 zákona o provozu na pozemních komunikacích, podle ustanovení § 77 odst. 5 zákona o provozu na pozemních komunikacích

**s t a n o v í**

**přechodnou úpravu provozu na pozemních komunikacích.**

**Místo přechodné úpravy provozu:** silnice I/47 Běloutín – hranice kraje

**dobu přechodné úpravy provozu:** 23. 9. – 17. 11. 2019,  
v případě změny termínu uzavírky po dobu uzavírky

**důvod přechodné úpravy provozu:** oprava povrchu komunikace

**odpovědná osoba:** **Petr Kubáček, tel.: 601 263 774**  
POOR, a.s.

Povinností odpovědné osoby je:

- kontrolovat soulad užití přechodného dopravního značení dle schváleného schématu/situace umístění, který je přílohou stanovení a zabezpečit jejich údržbu po celé období přechodné úpravy provozu na pozemní komunikaci

**způsob vyznačení:** - dle schváleného návrhu přechodné úpravy krajským úřadem

**Podmínky pro provedení přechodné úpravy provozu:**

1. Provedení, umístění a rozměry dopravních značek musí být v souladu s:
  - vyhláškou č. 294/2015 Sb., kterou se provádějí pravidla provozu na pozemních komunikacích
  - technickými podmínkami, pokud neodporují platnému znění zákona o provozu na pozemních komunikacích a jeho prováděcí vyhlášky:
    - TP 65 „Zásady pro dopravní značení na pozemních komunikacích“
    - TP 66 „Zásady pro označování pracovních míst na pozemních komunikacích“, 3. vydání, 2015 (MD-OPK č.j. 21/2015-120-TN/1 / 1. dubna 2015)
    - TP 143 „Systém hodnocení přenosných svislých dopravních značek“, 1. vydání, 2013 (MD-OPK č.j. 540/2013-120-STSP/1 / 1. srpna 2013)
    - ČSN EN 12899-1 „Stálé svislé dopravní značení - Část 1: Stálé dopravní značky“
    - VL 6.1 „Svislé dopravní značky“, vč. doplňku č. 1
2. Potvrzené a stanovené schéma použitého přechodného dopravního značení bude vždy na místě akce společně s údajem o odpovědné osobě za přechodné dopravní značení.
3. Uvedení dopravního značení do původního stavu proběhne bezodkladně po dokončení prací na opravách jednotlivých propustků.
4. Stávající trvalé dopravní značení, které je v rozporu s přechodnou úpravou provozu, je nutné předepsaným způsobem zneplatnit.

5. Přechodné dopravní značení bude umístěno na samostatné sloupky nikoli na sloupky stávajícího dopravního značení.
6. Značky musí být po celou dobu udržovány ve funkčním stavu, v čistotě a správně umístěny.
7. Přechodné dopravní značení musí být nejméně dvakrát denně kontrolováno. Poškozené, zničené a odcizené dopravní značky musí být okamžitě nahrazeny. Posunuté prvky musí být uvedeny do souladu se schváleným návrhem přechodné úpravy provozu.
8. Dopravní značení dodá a umístí firma, která má platná oprávnění pro provádění těchto prací a prokáže způsobilost pro zajištění jakosti při provádění a umisťování dopravního značení.
9. **Toto stanovení přechodné úpravy provozu není použitelné samostatně, ale pouze jako součást rozhodnutí o povolení uzavírky silnice č. I/47, které vydá příslušný silniční správní úřad.**

## O d ů v o d n ě n í

Krajský úřad, jako příslušný orgán státní správy podle § 124 odst. 4 písm. b) zákona č. 361/2000 Sb., *o provozu na pozemních komunikacích*, obdržel dne 23. 8. 2019 žádost společnosti PORR, a.s., Dubečská 3238/36, 100 00 Praha 10, IČ: 430 05 560, které na základě plné moci ze dne 23. 8. 2019 zastupuje společnost SEKNE spol. s r.o., Hamerská 12, 772 00 Olomouc, IČ: 623 63 701, o stanovení přechodné úpravy provozu na silnici č. I/47 od Bělotína po hranice kraje, v termínu 23. 9. – 17. 11. 2019, kdy dojde k opravě povrchu komunikace.

Součástí žádosti je návrh přechodné úpravy provozu „*I/47 Hranice – Bělotín – hranice kraje*“, zpracovaný společností SEKNE spol. s r.o., ke kterému se vyjádřila Policie ČR pod č.j. KRPM-40858-1/ČJ-2019-140806.

Dle ustanovení § 77 odst. 5 zákona o provozu na pozemních komunikacích přechodnou úpravu na pozemních komunikacích stanoví příslušný správní orgán opatřením obecné povahy, jde-li o světelné signály, příkazové a zákazové dopravní značky, dopravní značky upravující přednost a dodatkové tabulky k nim, nebo jiné dopravní značky ukládající účastníkovi silničního provozu povinnosti odchylné od obecné úpravy provozu na pozemních komunikacích. Dále jde-li o stanovení přechodné úpravy provozu na pozemních komunikacích, nedoručuje příslušný správní úřad návrh opatření obecné povahy a nevyzývá dotčené osoby k podávání připomínek nebo námitek.

Krajský úřad na základě výše uvedeného oznamuje veřejnou vyhláškou opatření obecné povahy ve věci stanovení přechodné úpravy na silnici č. I/47 od Bělotína po hranice kraje v termínu 23. 9. – 17. 11. 2019, kdy dojde k opravě povrchu komunikace.

## P o u č e n í

V souladu s § 173 odst. 2 správního řádu nelze proti tomuto opatření obecné povahy podat opravný prostředek.

Dle § 77 odst. 5 zákon provozu na pozemních komunikacích **opatření obecné povahy nabývá účinnosti pátým dnem po dni vyvěšení této veřejné vyhlášky.**

Mgr. František Pěruška  
zástupce vedoucího odboru

### Příloha:

- schválený návrh přechodného dopravního značení

Podle § 173 odst. 1 správního řádu musí být toto opatření obecné povahy vyvěšeno po dobu 15 dnů na úřední desce **Krajského úřadu Olomouckého kraje** a zveřejněno též způsobem umožňujícím dálkový přístup. Patnáctý den lhůty vyvěšení je dnem doručení tohoto opatření obecné povahy.

**Právní účinky doručení má výhradně doručení veřejnou vyhláškou prostřednictvím úřední desky Krajského úřadu Olomouckého kraje.**

### Záznam o zveřejnění výzvy:

Vyvěšeno dne: .....

Sejmuto dne: .....

Podpis a razítko orgánu, který potvrzuje vyvěšení a sejmutí veřejné vyhlášky:



**Na úřední desce vyvěsí:**

1. Krajský úřad Olomouckého kraje
2. Obecní úřad Běloutín

**Obdrží:**

1. SEKNE spol. s r.o., Hamerská 12, 772 00 Olomouc, (zplnomocněný zástupce žadatele)
2. PORR, a.s., Dubečská 3238/36, 100 00 Praha 10

**Dále obdrží:**


3. Krajské ředitelství policie Olomouckého kraje, územní odbor Přerov, dopravní inspektorát Přerov, U Výstaviště 18, 751 52 Přerov k č.j. KRPM-103294-2/ČJ-2019-140806
4. Ředitelství silnic a dálnic ČR, Správa Olomouc, Wolkerova 24a, 779 11 Olomouc

**Na vědomí:**


5. spis

Schema



V obci

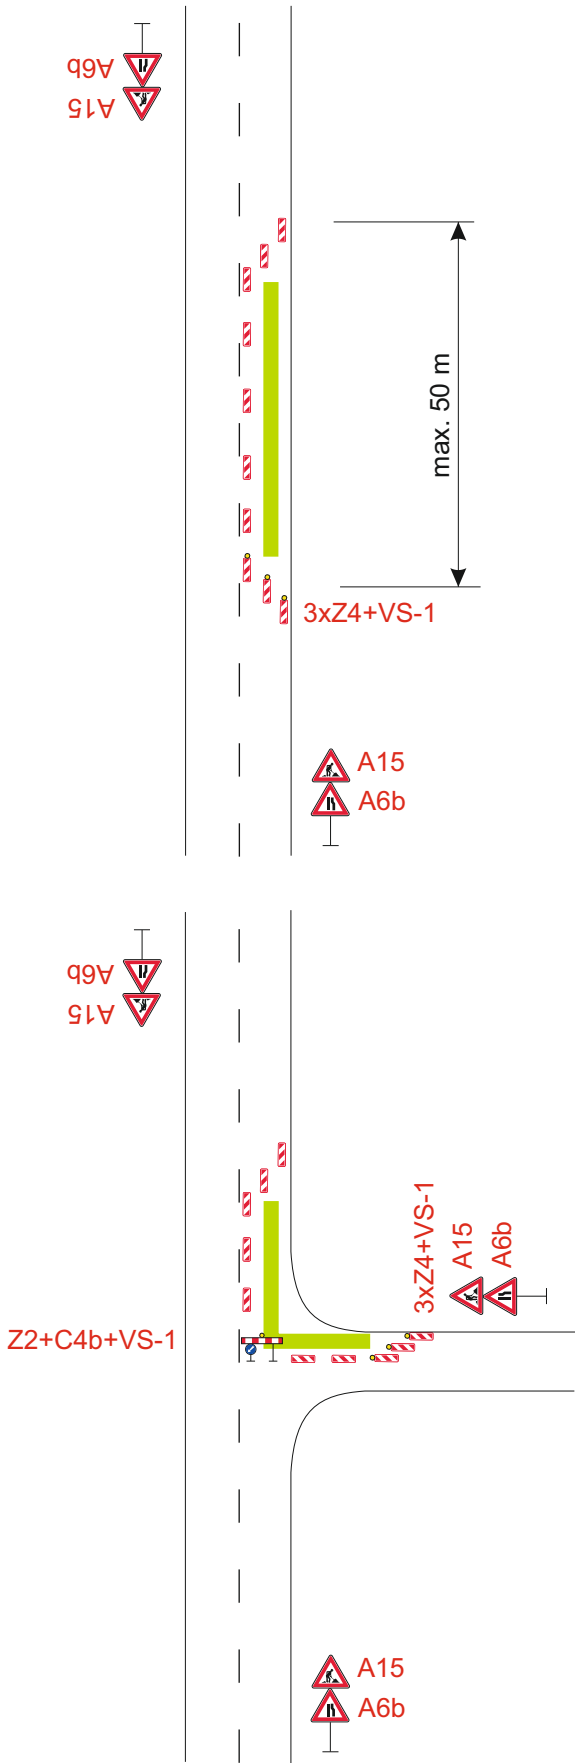

Mimo obce

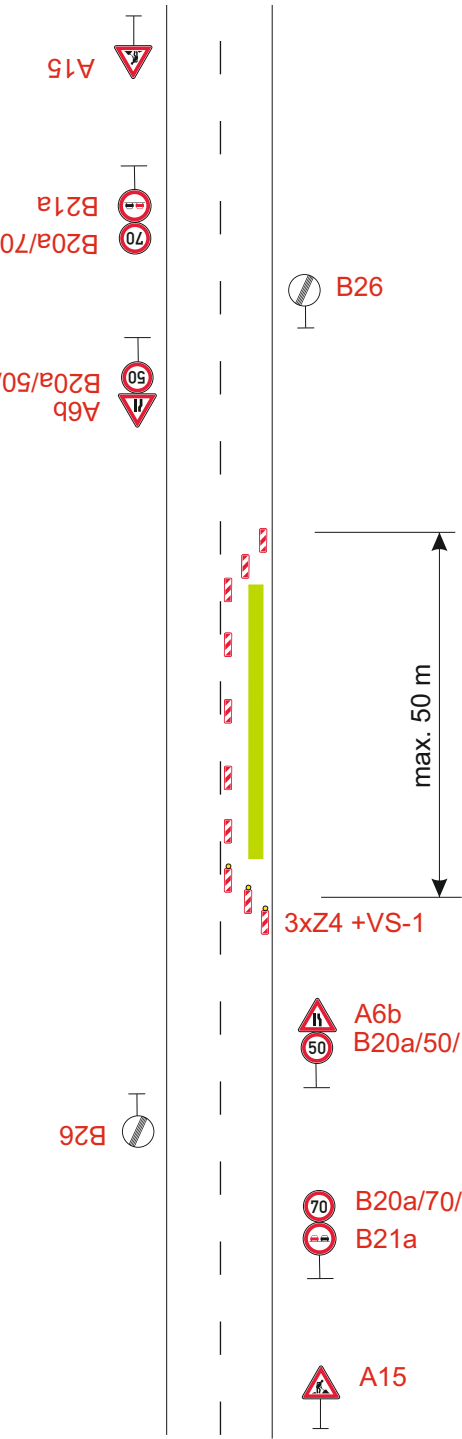



Situace

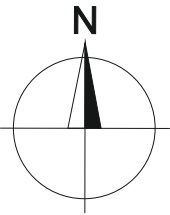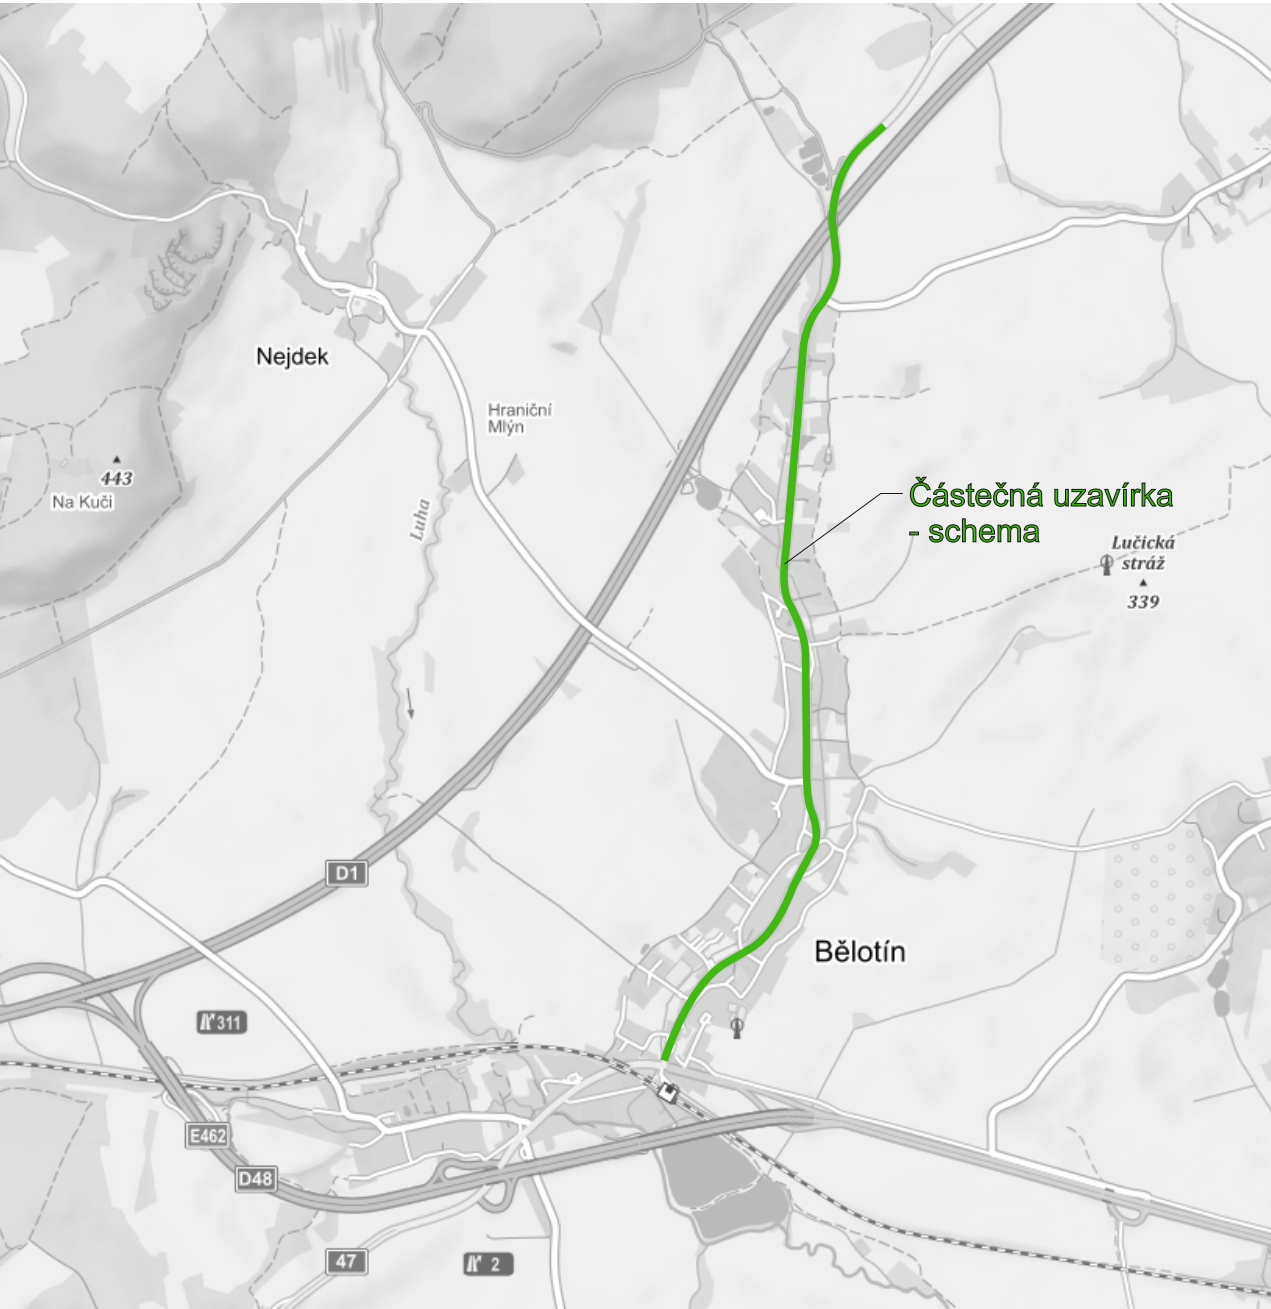

**STANOVENO**  
K/UK 97431/2019  
KRAJSKÝ ÚŘAD  
OLOMOUČSKÝ KRAJ  
ODBOR DOPRAVY A SILNIČNÍHO  
HOSPODÁŘSTVÍ

Vypracoval: Ing. Jiří Bluma	Datum: 22.8.2019	<b>SEKNE</b> SEKNE, spol. s r.o. Hamerská 12, 772 00 Olomouc DIČ: CZ62363701 tel./fax: 585 311 867
I/47 Hranice - Bělotín - - hranice kraje		
Přípravné + dokončovací práce Částečná uzavírka silnice I/47		
Přechodné dopravní značení		



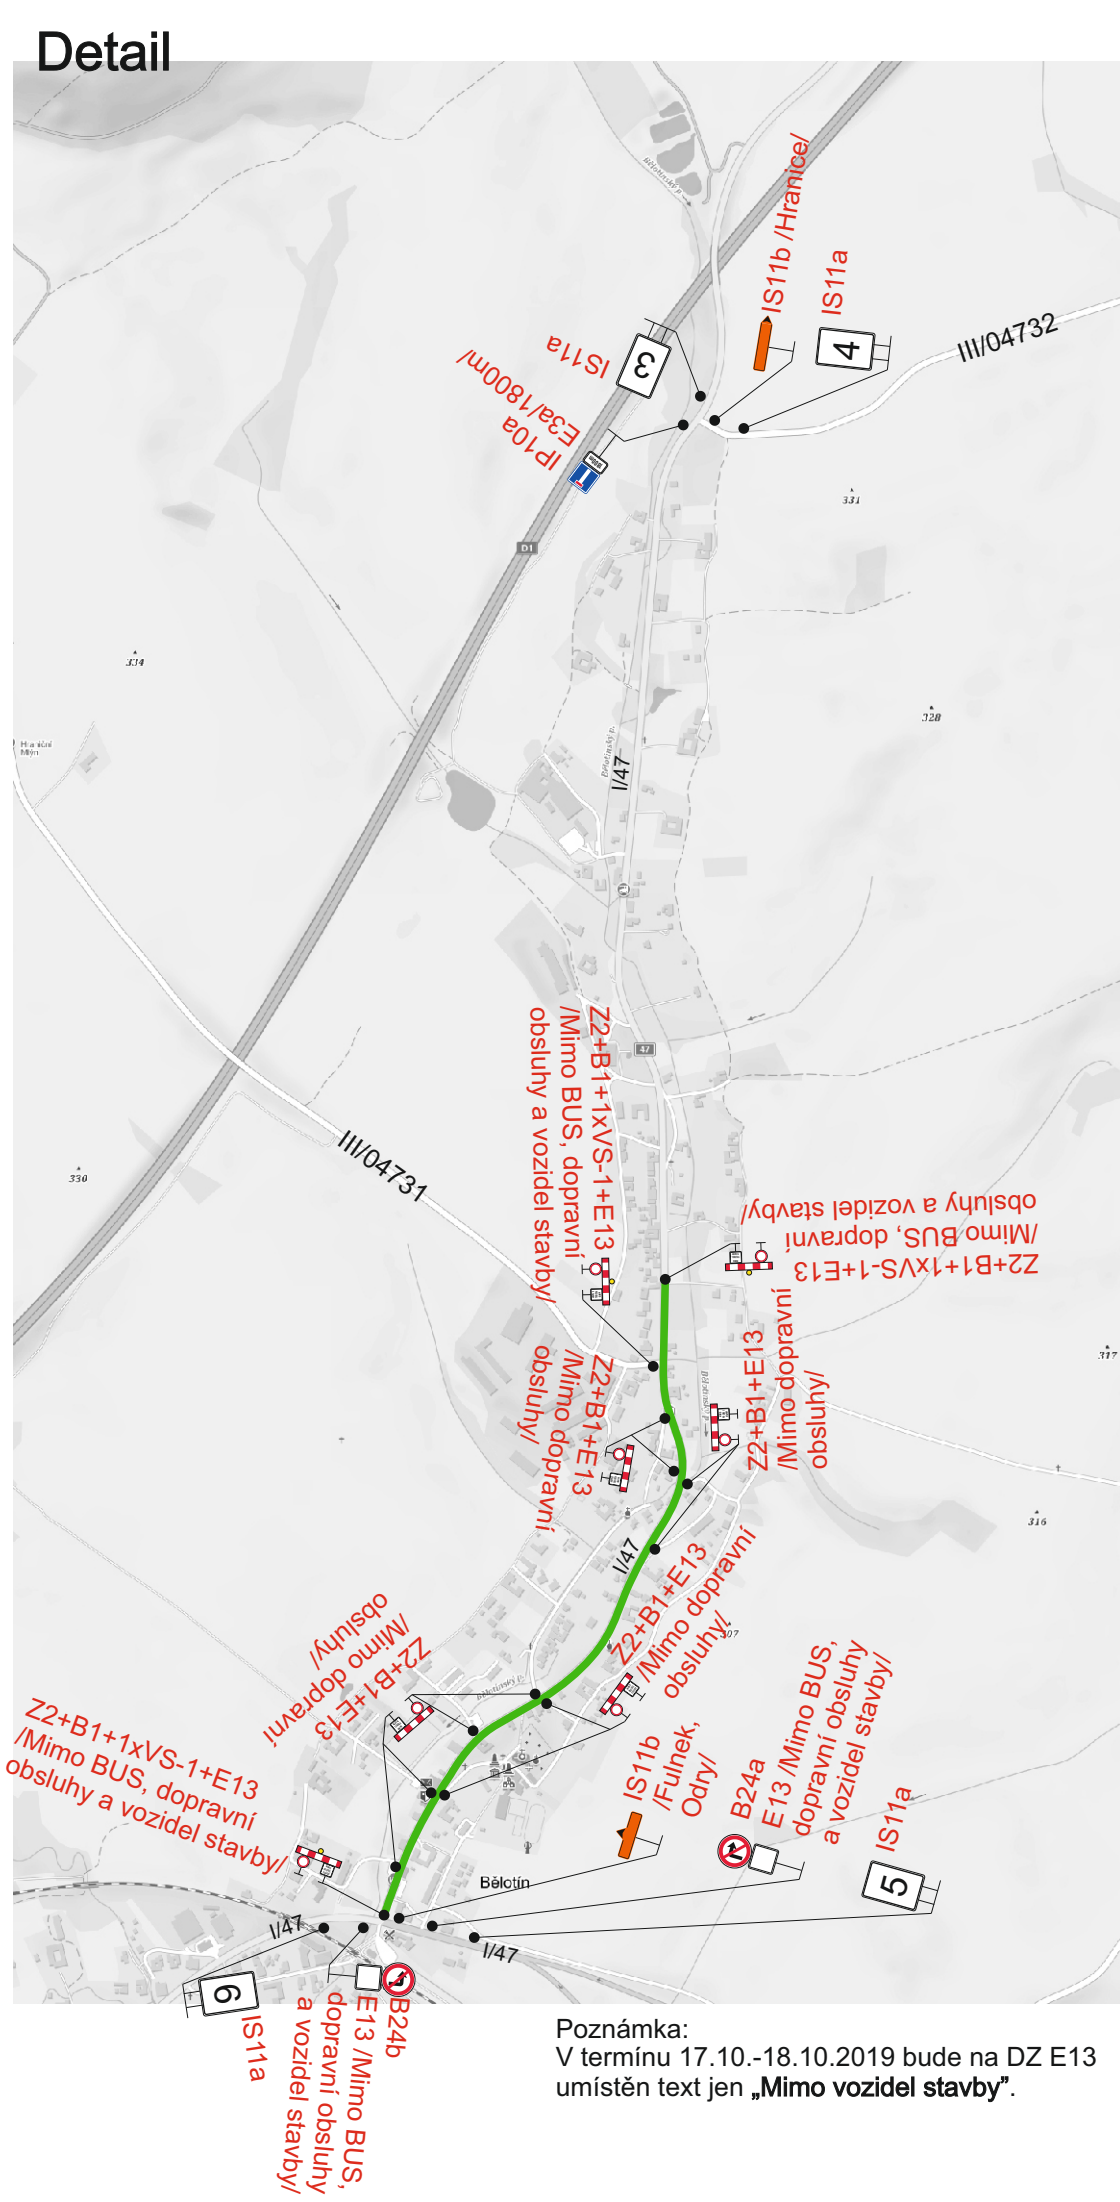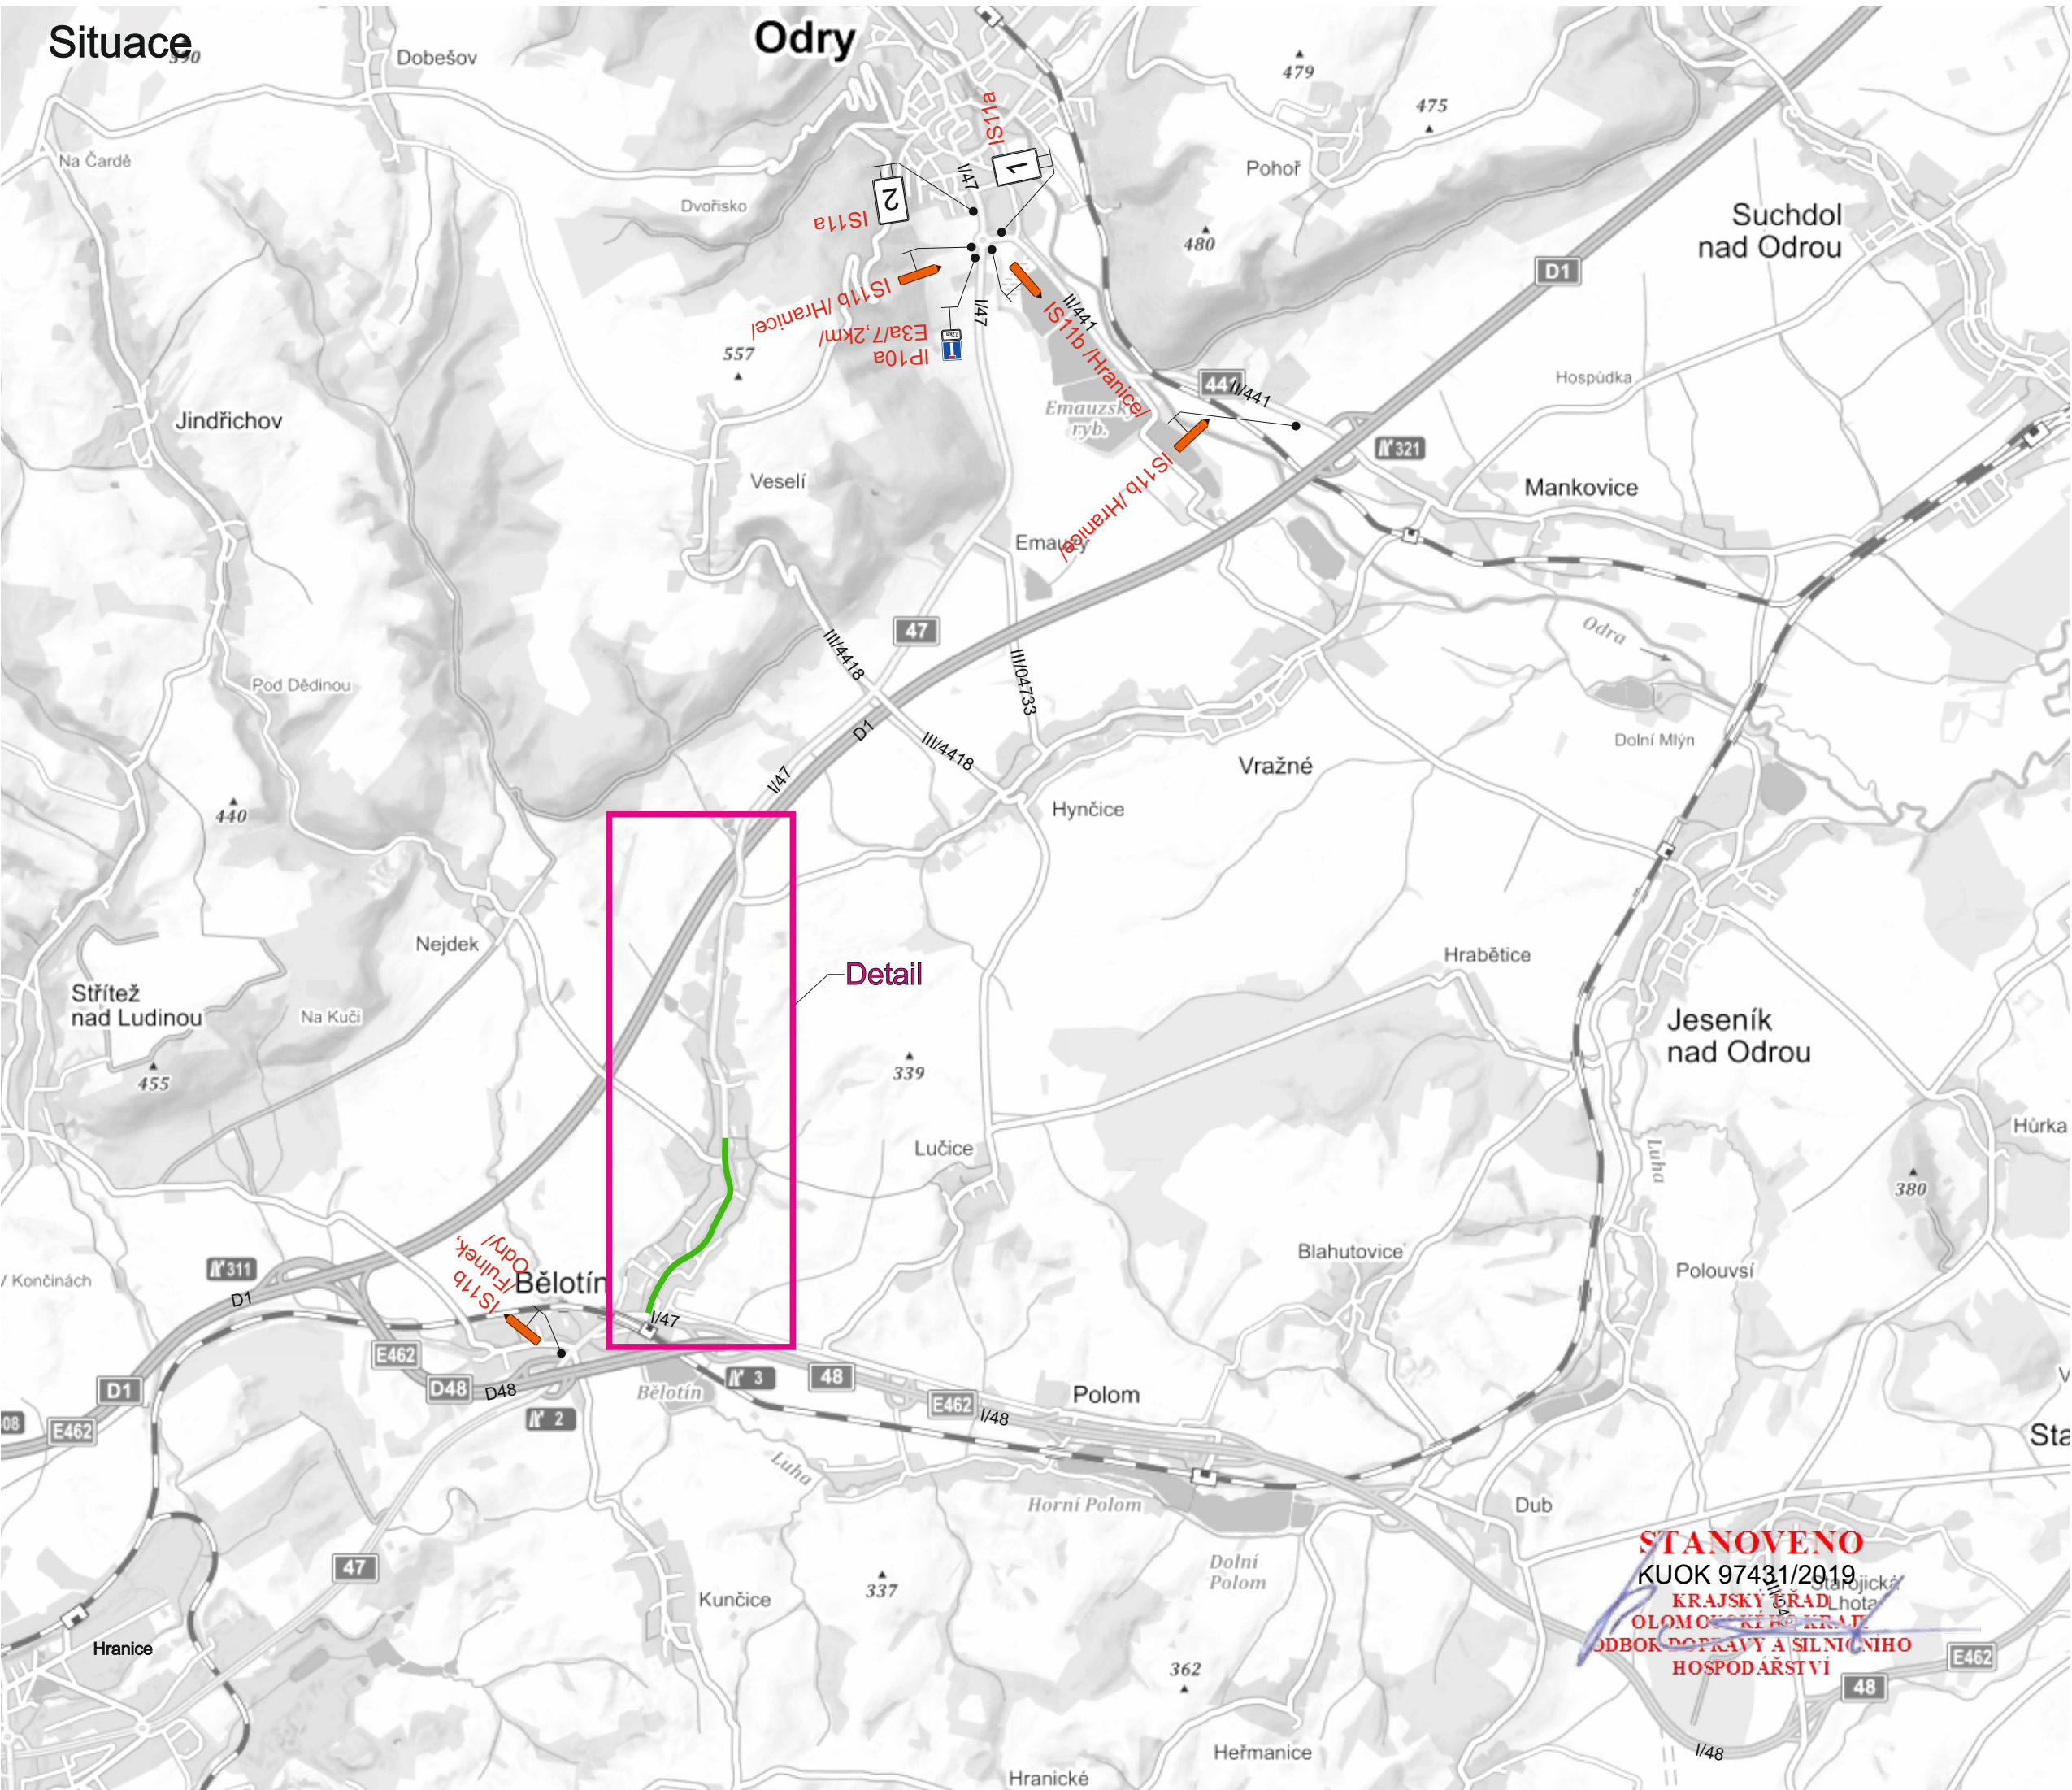

**Specifikace IS11a**

1

2

3

4



5

6

**Uzavřený úsek**

Vypracoval: Ing. Jiří Bluma	Datum: 22.8.2019	<b>SEKNE</b> SEKNE, spol. s r.o. Hamerská 12, 772 00 Olomouc DIČ: CZ62363701 tel./fax: 585 311 867
<b>I/47 Hranice - Běloutín - - hranice kraje</b>		
1. etapa Úplná uzavírka silnice I/47		
Přechodné dopravní značení		



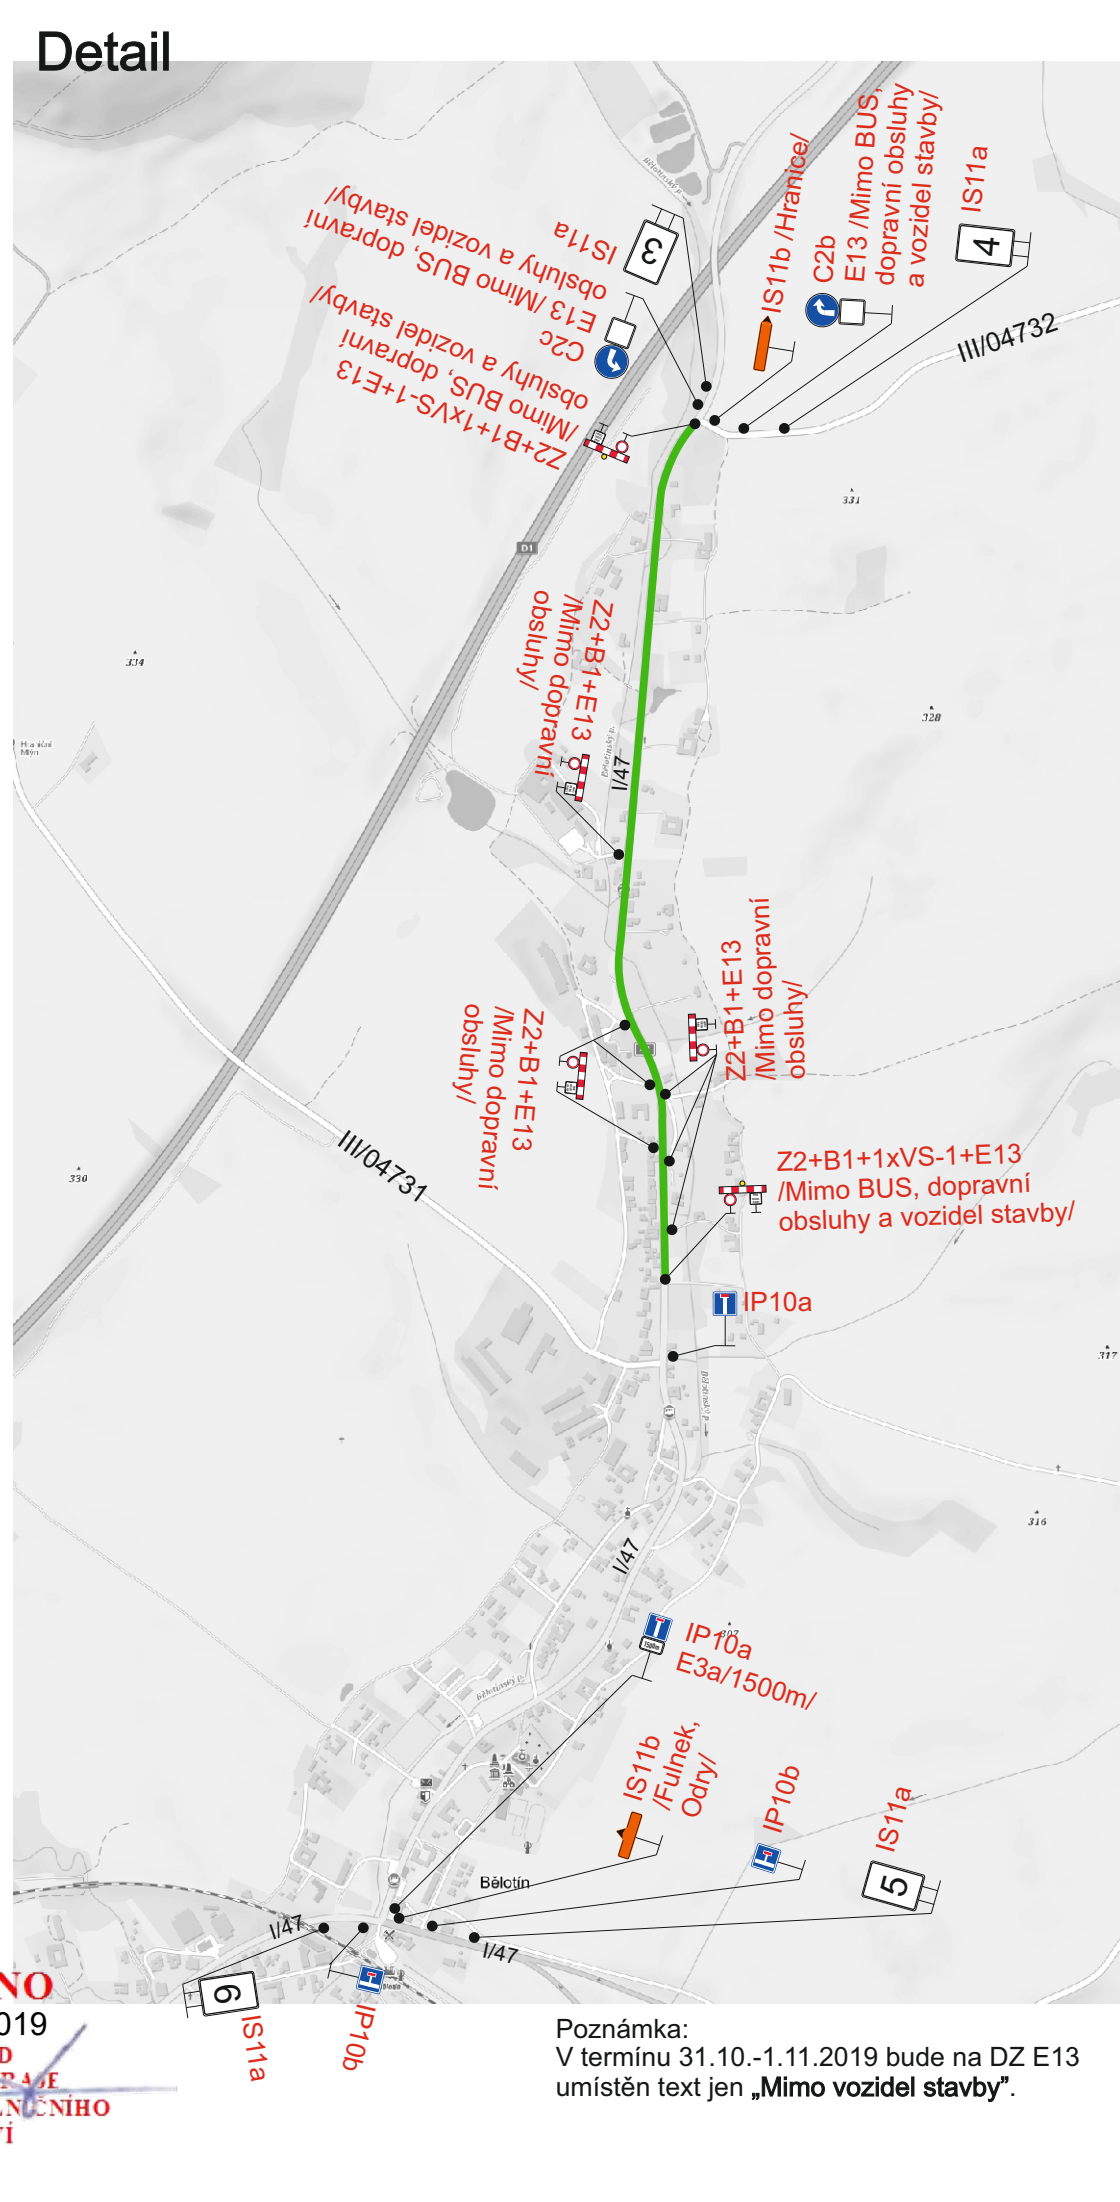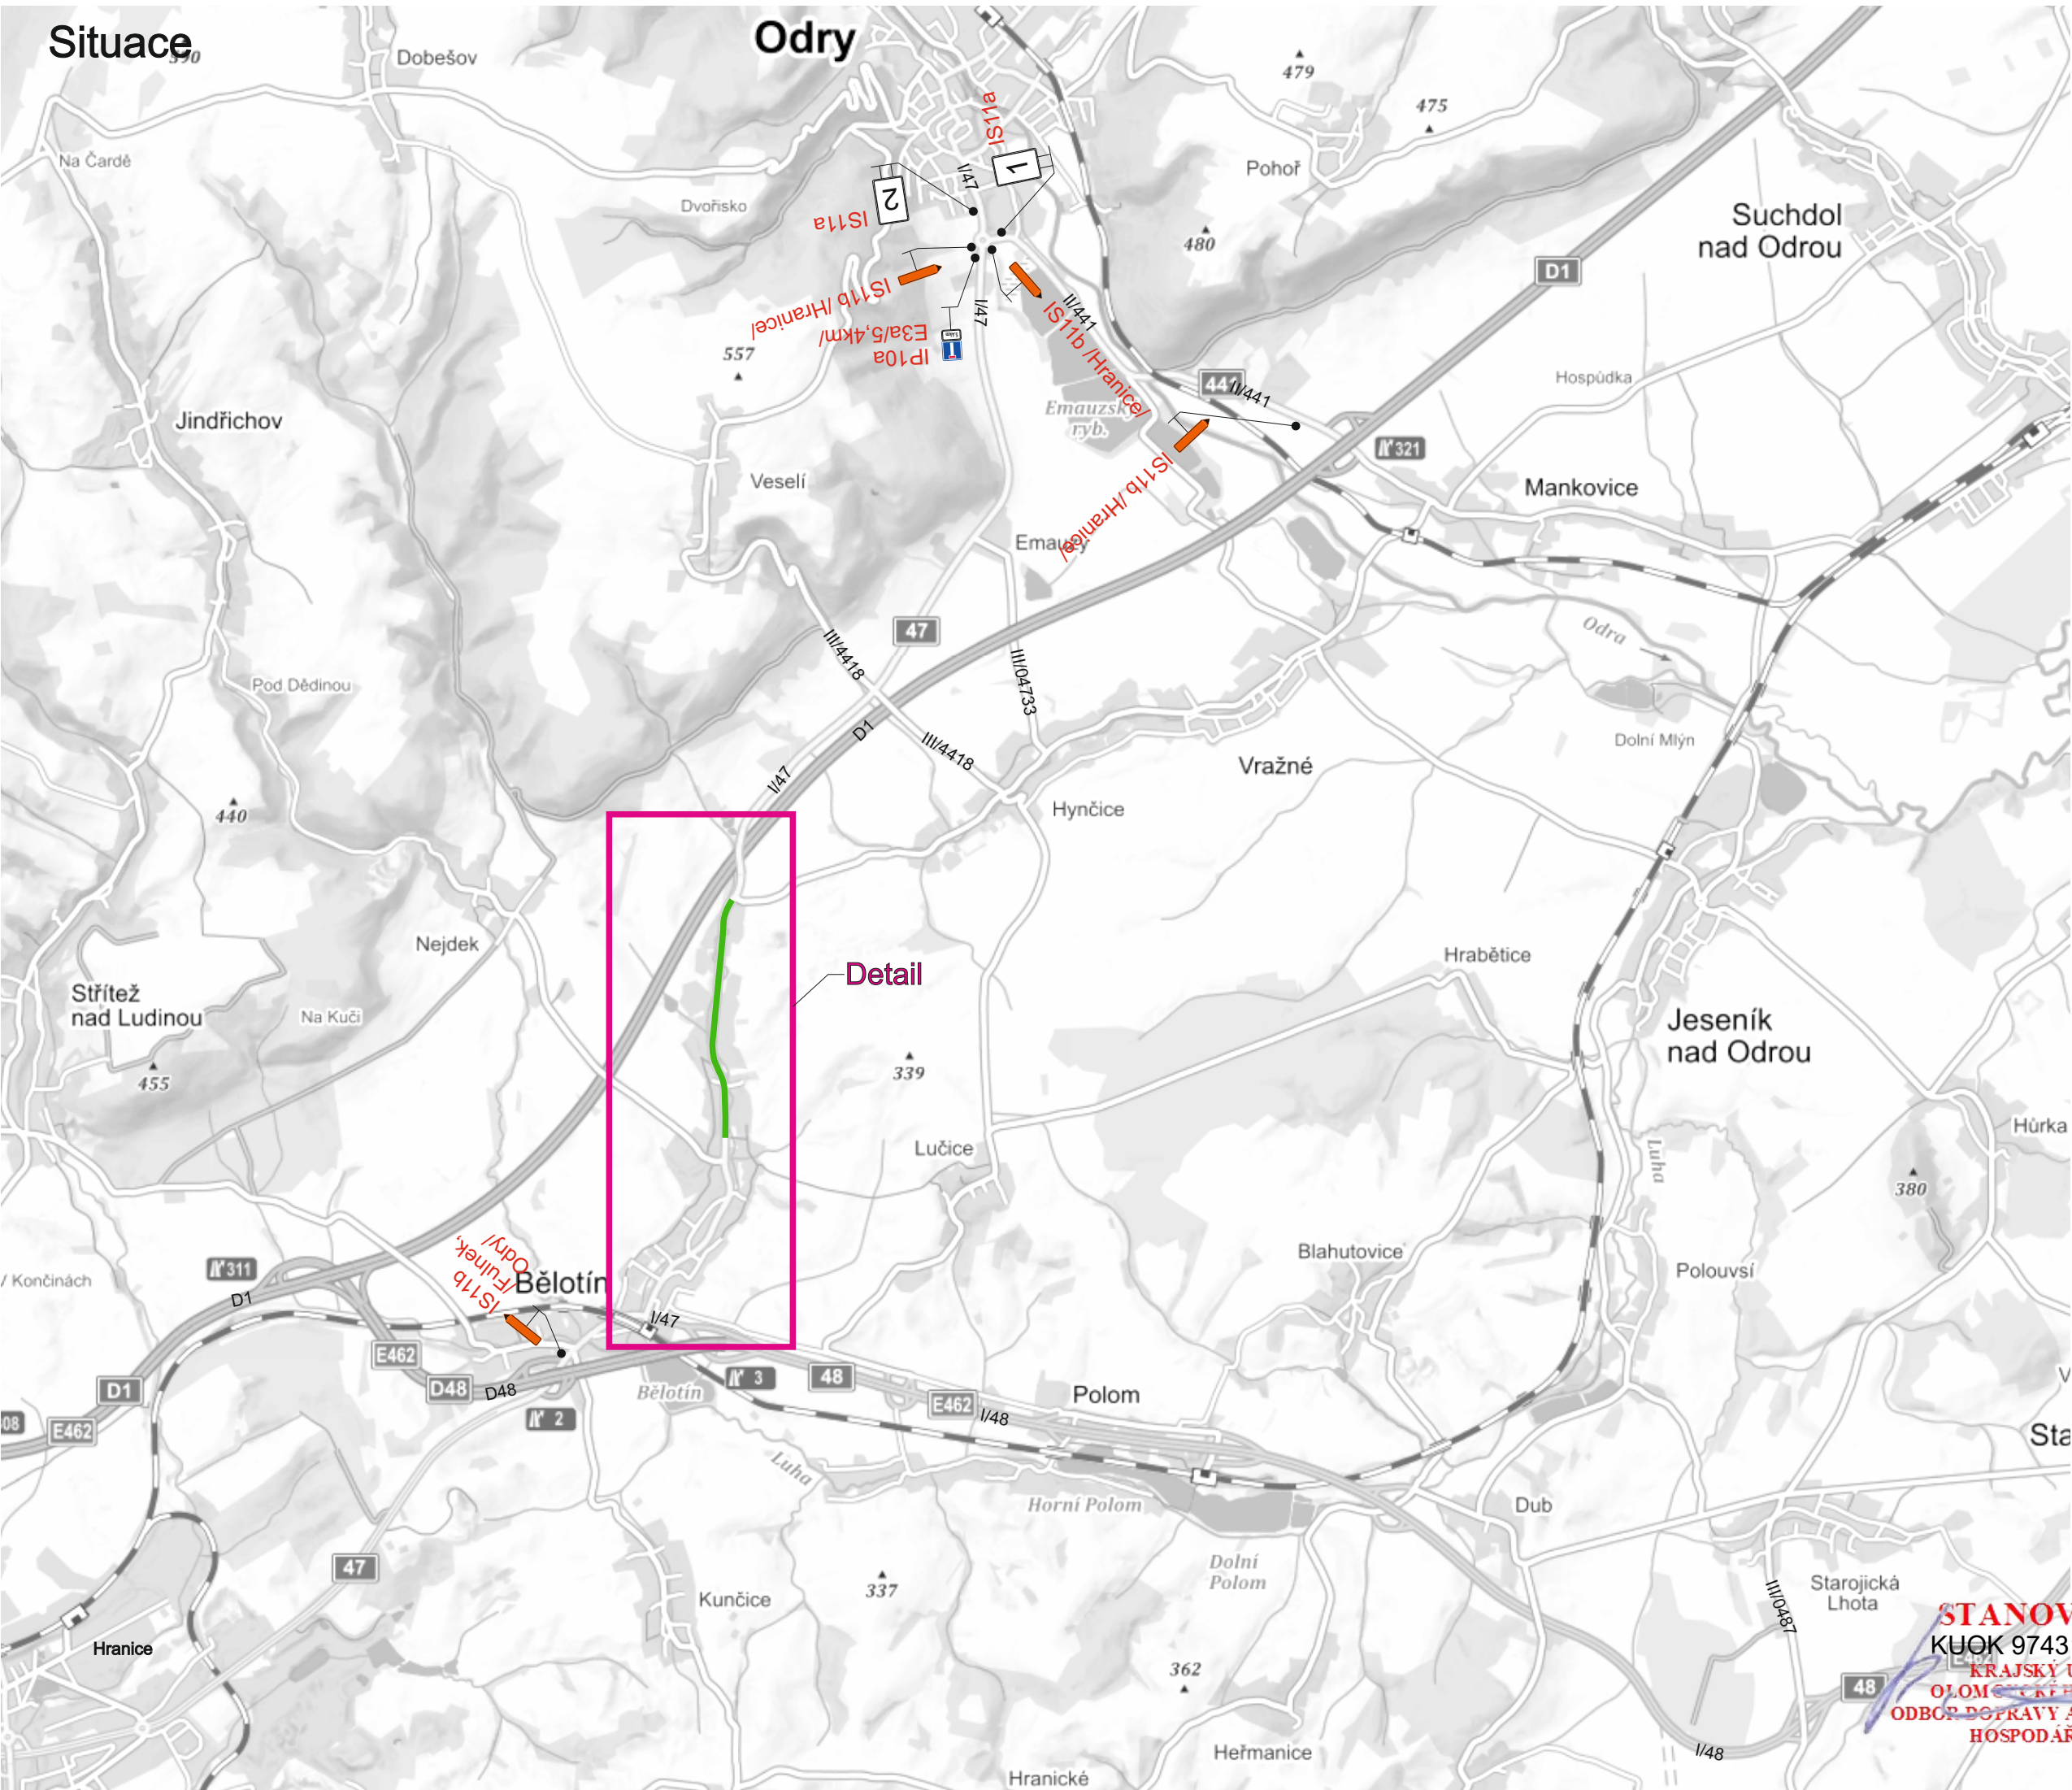

**Specifikace IS11a**

1

2

3

4

5

6




**Uzavřený úsek**


Uzavřený úsek

Vypracoval:	Datum:	<b>SEKNE</b> SEKNE, spol. s r.o. Hamerská 12, 772 00 Olomouc DIČ: CZ62363701 tel./fax: 585 311 867
Ing. Jiří Bluma	22.8.2019	
<b>I/47 Hranice - Běláta - - hranice kraje</b>		
2. etapa Úplná uzavírka silnice I/47		Přechodné dopravní značení



## Situace

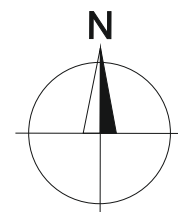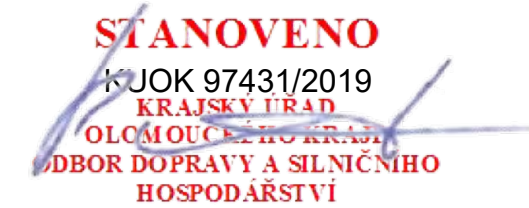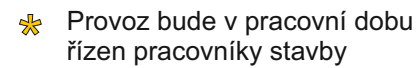

Vypracoval: Ing. Jiří Bluma	Datum: 22.8.2019	 <p><b>SEKNE</b> SEKNE, spol. s r.o. Hamerská 12, 772 00 Olomouc DIČ: CZ62363701 tel./fax: 585 311 867</p>
<p>I/47 Hranice - Bělotín - - hranice kraje</p> <p>3. etapa Částečná uzavírka silnice I/47</p>		
<p>Přechodné dopravní značení</p>		