

Krajský úřad Olomouckého kraje
Odbor dopravy a silničního hospodářství
Jeremenkova 40a, 779 11 Olomouc

Č.j.: KUOK 43454/2020
Sp.Zn: KÚOK/42156/2020/ODSH-SH/7909

V Olomouci dne 16. 4. 2020

Vyřizuje: Ing. Lubomír Pešout
tel.: 585 508 307
fax: 585 508 336
e-mail: l.pesout@olkraj.cz

Počet listů : 3
Počet příloh: 1
Počet listů/svazků příloh: 1

VEŘEJNÁ VYHLÁŠKA
(OPATŘENÍ OBECNÉ POVAHY)

STANOVENÍ PŘECHODNÉ ÚPRAVY PROVOZU

Krajský úřad Olomouckého kraje, Odbor dopravy a silničního hospodářství (dále jen „krajský úřad“), jako příslušný orgán státní správy podle § 124 odst. 4 písm. b) zákona č. 361/2000 Sb., o provozu na pozemních komunikacích a o změnách některých zákonů, ve znění pozdějších předpisů (dále jen „zákon o provozu na pozemních komunikacích“), obdržel dne 7. 4. 2020 žádost společnosti REPONT s.r.o., Na Zelince 1167/19, 751 31 Lipník nad Bečvou, IČ: 268 63 057, kterou na základě plné moci ze dne 20. 3. 2020 zastupuje společnost NVB LINE s.r.o., Cukrovar 716, 768 21 Kvasice IČ: 269 79 675, o stanovení přechodné úpravy provozu na silnicích č. I/47 a I/48 v katastru obce Běloutín v termínu 20. 4. – 15. 11. 2020, kdy dojde k opravě mostu ev. č. 47-046.

Součástí žádosti je návrh přechodné úpravy provozu „*Sil I/47 Běloutín – oprava mostu ev. č. 47-046*“, zpracovaný společností NVB LINE s.r.o..

Krajský úřad, věcně příslušný podle ustanovení § 77 odst. 1 písm. b) zákona o provozu na pozemních komunikacích, na základě posouzení předmětné žádosti a po projednání předloženého návrhu přechodné úpravy provozu s policií v souladu s ustanovením § 77 odst. 3 zákona o provozu na pozemních komunikacích, podle ustanovení § 77 odst. 5 zákona o provozu na pozemních komunikacích

s t a n o v í

přechodnou úpravu provozu na pozemních komunikacích.

Místo přechodné úpravy provozu: silnice č. č. I/47 a I/48 v katastru obce Běloutín

dobu přechodné úpravy provozu: 20. 4. – 15. 11. 2020,
v případě změny termínu uzavírky po dobu uzavírky

důvod přechodné úpravy provozu: oprava mostu ev. č. 47-046

odpovědná osoba: **Radek Vaigl, tel.: 605 329 470**
REPONT s.r.o.

Povinností odpovědné osoby je:

- kontrolovat soulad užití přechodného dopravního značení dle schváleného schématu/situace umístění, který je přílohou stanovení a zabezpečit jejich údržbu po celé období přechodné úpravy provozu na pozemní komunikaci

způsob vyznačení: - dle schváleného návrhu přechodné úpravy krajským úřadem

Podmínky pro provedení přechodné úpravy provozu:

1. Provedení, umístění a rozměry dopravních značek musí být v souladu s:
 - vyhláškou č. 294/2015 Sb., kterou se provádějí pravidla provozu na pozemních komunikacích
 - technickými podmínkami, pokud neodporují platnému znění zákona o provozu na pozemních komunikacích a jeho prováděcí vyhlášky:
 - TP 65 „Zásady pro dopravní značení na pozemních komunikacích“
 - TP 66 „Zásady pro označování pracovních míst na pozemních komunikacích“, 3. vydání, 2015 (MD-OPK č.j. 21/2015-120-TN/1 / 1. dubna 2015)
 - TP 143 „Systém hodnocení přenosných svislých dopravních značek“, 1. vydání, 2013 (MD-OPK č.j. 540/2013-120-STSP/1 / 1. srpna 2013)
 - ČSN EN 12899-1 „Stálé svislé dopravní značení - Část 1: Stálé dopravní značky“
 - VL 6.1 „Svislé dopravní značky“, vč. doplňku č. 1
2. Potvrzené a stanovené schéma použitého přechodného dopravního značení bude vždy na místě akce společně s údajem o odpovědné osobě za přechodné dopravní značení.
3. Instalace příslušného dopravního značení proběhne bezprostředně před započatím stavebních prací.
4. Uvedení dopravního značení do původního stavu proběhne bezodkladně po dokončení stavebních prací.
5. Stávající trvalé dopravní značení, které je v rozporu s přechodnou úpravou provozu, je nutné předepsaným způsobem zneplatnit.

6. Přejchodné dopravní značení bude umístěno na samostatné sloupky nikoli na sloupky stávajícího dopravního značení.
7. Značky musí být po celou dobu udržovány ve funkčním stavu, v čistotě a správně umístěny.
8. Přejchodné dopravní značení musí být nejméně dvakrát denně kontrolováno. Poškozené, zničené a odcizené dopravní značky musí být okamžitě nahrazeny. Posunuté prvky musí být uvedeny do souladu se schváleným návrhem přechodné úpravy provozu.
9. Dopravní značení dodá a umístí firma, která má platná oprávnění pro provádění těchto prací a prokáže způsobilost pro zajištění jakosti při provádění a umisťování dopravního značení.
10. **Toto stanovení přechodné úpravy provozu není použitelné samostatně, ale pouze jako součást rozhodnutí o povolení uzavírky silnice č. I/47, které vydá příslušný silniční správní úřad.**

O d ů v o d n ě n í

Krajský úřad, jako příslušný orgán státní správy podle § 124 odst. 4 písm. b) zákona č. 361/2000 Sb., o *provozu na pozemních komunikacích*, obdržel dne 7. 4. 2020 žádost společnosti REPONT s.r.o., Na Zelince 1167/19, 751 31 Lipník nad Bečvou, IČ: 268 63 057, kterou na základě plné moci ze dne 20. 3. 2020 zastupuje společnost NVB LINE s.r.o., Cukrovar 716, 768 21 Kvasice IČ: 269 79 675, o stanovení přechodné úpravy provozu na silnicích č. I/47 a I/48 v katastru obce Běloutín v termínu 20. 4. – 15. 11. 2020, kdy dojde k opravě mostu ev. č. 47-046.

Součástí žádosti je návrh přechodné úpravy provozu „*Sil I/47 Běloutín – oprava mostu ev. č. 47-046*“, zpracovaný společností NVB LINE s.r.o..

Dle ustanovení § 77 odst. 5 zákona o provozu na pozemních komunikacích přechodnou úpravu na pozemních komunikacích stanoví příslušný správní orgán opatřením obecné povahy, jde-li o světelné signály, příkazové a zákazové dopravní značky, dopravní značky upravující přednost a dodatkové tabulky k nim, nebo jiné dopravní značky ukládající účastníkovi silničního provozu povinnosti odchylné od obecné úpravy provozu na pozemních komunikacích. Dále jde-li o stanovení přechodné úpravy provozu na pozemních komunikacích, nedoručuje příslušný správní úřad návrh opatření obecné povahy a nevyzývá dotčené osoby k podávání připomínek nebo námitek.

Krajský úřad na základě výše uvedeného oznamuje veřejnou vyhláškou opatření obecné povahy ve věci stanovení přechodné úpravy na silnicích č. I/47 u Přerova na ul. Lipnická v termínu 20. 4. – 15. 11. 2020, kdy dojde k opravě mostu ev. č. 47-046.

P o u č e n í

V souladu s § 173 odst. 2 správního řádu nelze proti tomuto opatření obecné povahy podat opravný prostředek.

Dle § 77 odst. 5 zákon provozu na pozemních komunikacích **opatření obecné povahy nabývá účinnosti pátým dnem po dni vyvěšení této veřejné vyhlášky.**

Mgr. František Pěruška
zástupce vedoucího odboru

Příloha:

- schválený návrh přechodného dopravního značení

Podle § 173 odst. 1 správního řádu musí být toto opatření obecné povahy vyvěšeno po dobu 15 dnů na úřední desce **Krajského úřadu Olomouckého kraje** a zveřejněno též způsobem umožňujícím dálkový přístup. Patnáctý den lhůty vyvěšení je dnem doručení tohoto opatření obecné povahy.

Právní účinky doručení má výhradně doručení veřejnou vyhláškou prostřednictvím úřední desky Krajského úřadu Olomouckého kraje.

Záznam o zveřejnění výzvy:

Vyvěšeno dne:

Sejmuto dne:

Podpis a razítko orgánu, který potvrzuje vyvěšení a sejmutí veřejné vyhlášky:

Na úřední desce vyvěsí:

1. Krajský úřad Olomouckého kraje
2. Obecní úřad Běloutín

Obdrží:

1. NVB LINE s.r.o., Cukrovar 716, 768 21 Kvasice, (zplnomocněný zástupce žadatele)
2. REPONT s.r.o., Na Zelince 1167/19, 751 31 Lipník nad Bečvou


Dále obdrží:

3. Krajské ředitelství policie Olomouckého kraje, odbor služby dopravní policie, Kosmonautů 189/10, 779 00 Olomouc
4. Ředitelství silnic a dálnic ČR, Správa Olomouc, Wolkerova 24a, 779 11 Olomouc
5. Obecní úřad Běloutín, správce úřední desky (se žádostí o bezodkladné vyvěšení výzvy na své úřední desce na dobu nejméně 15 dnů a o zpětné zaslání potvrzeného vyvěšení po uvedené době)

Na vědomí:

6. spis


SITUACE DOPRAVNÍHO ZNAČENÍ 1:7500

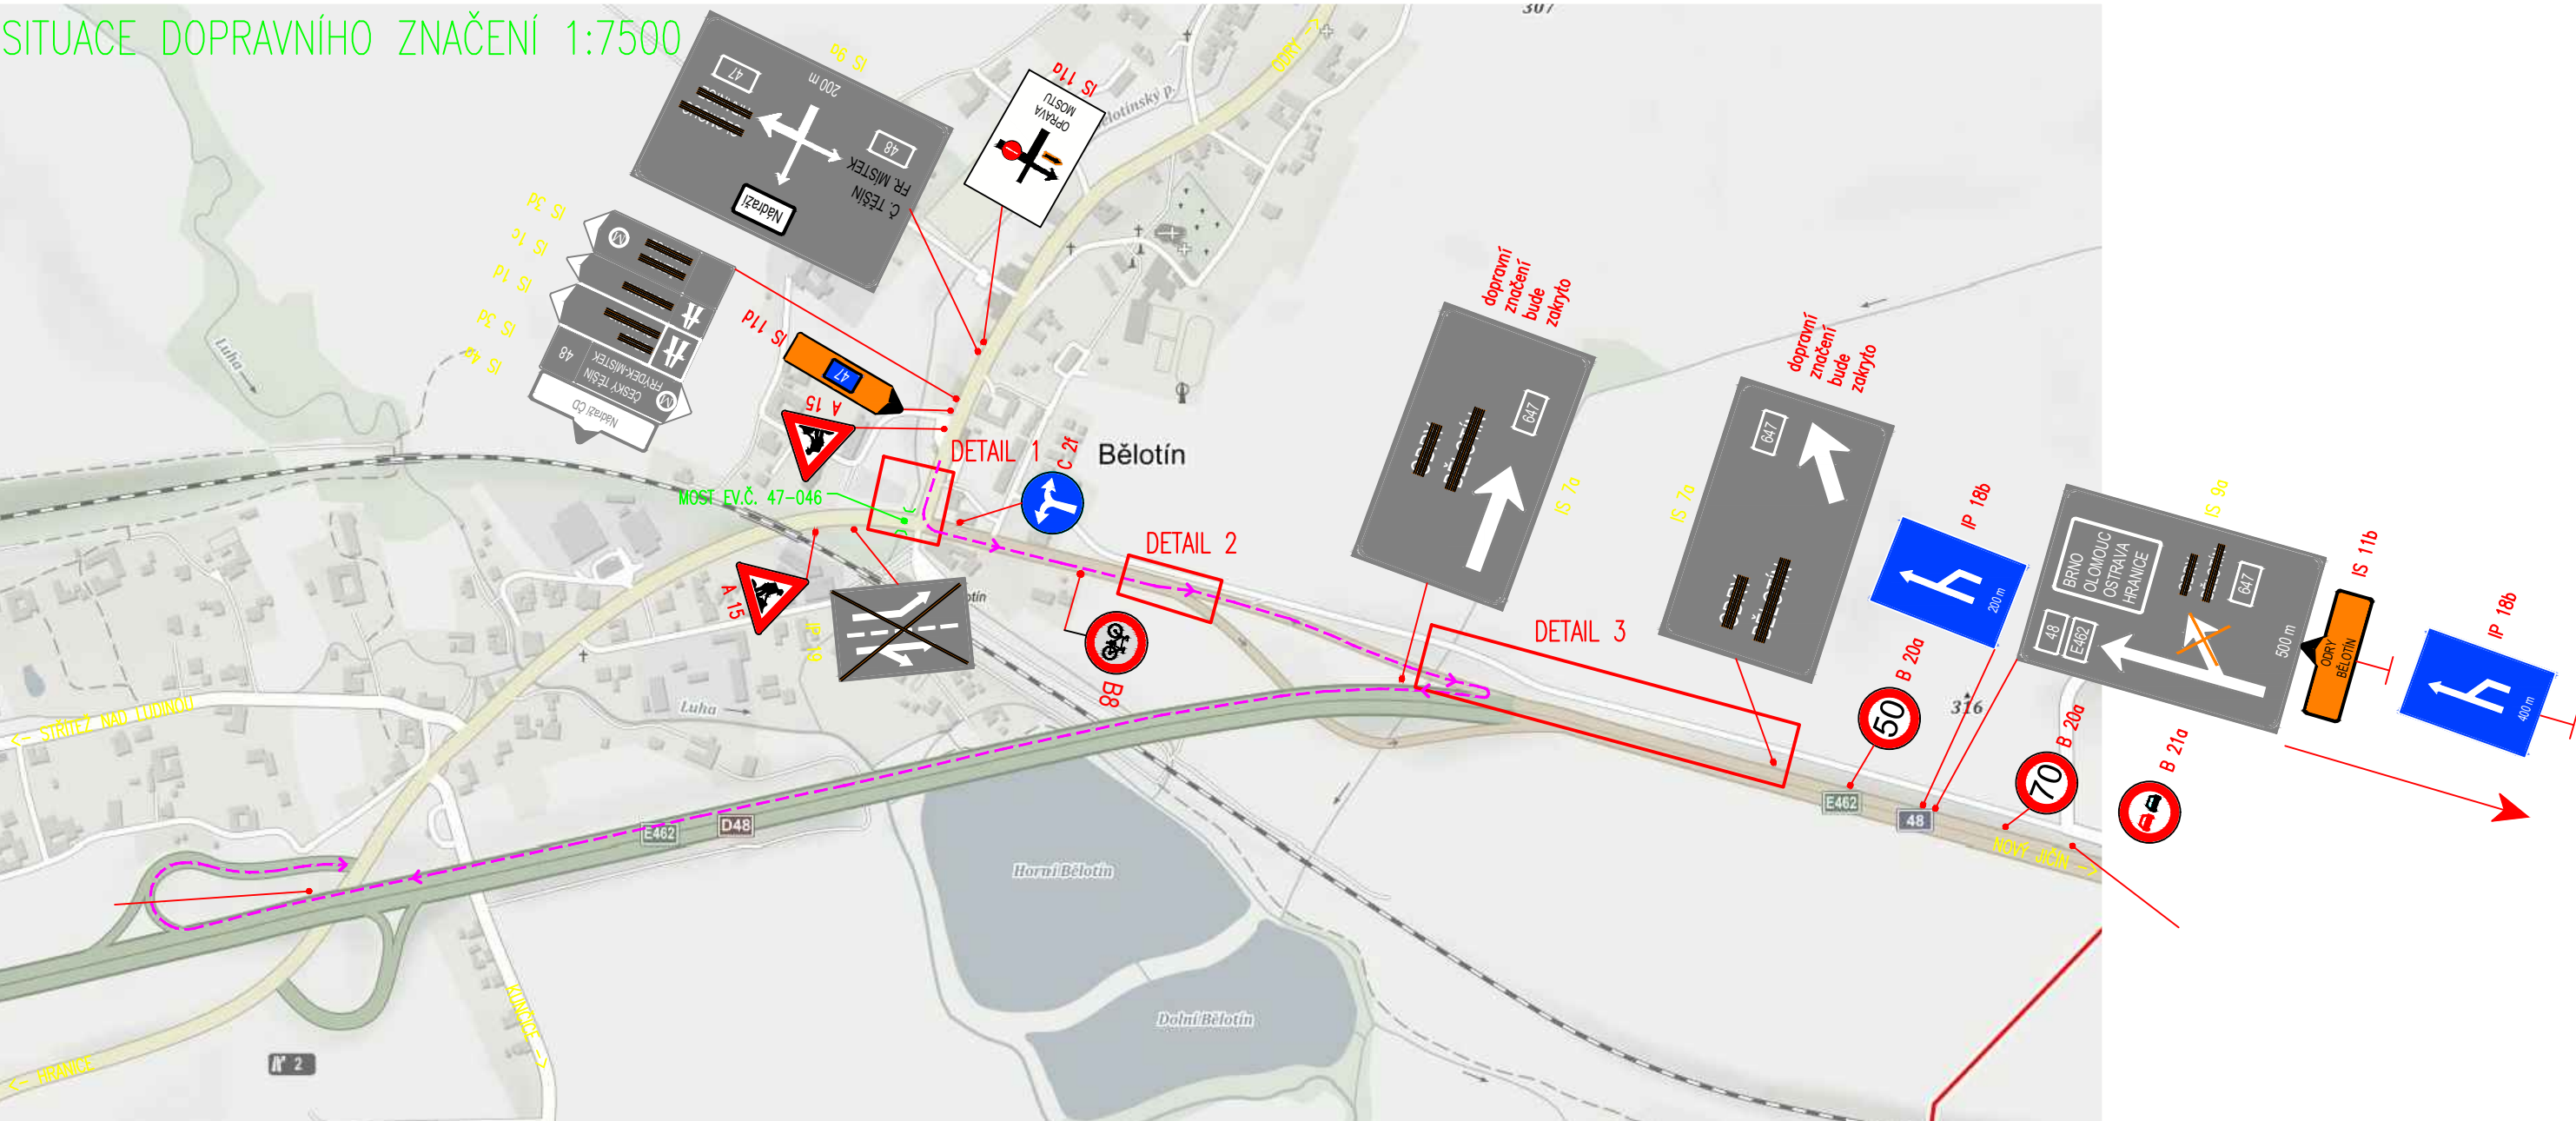






DETAIL 2 1:500

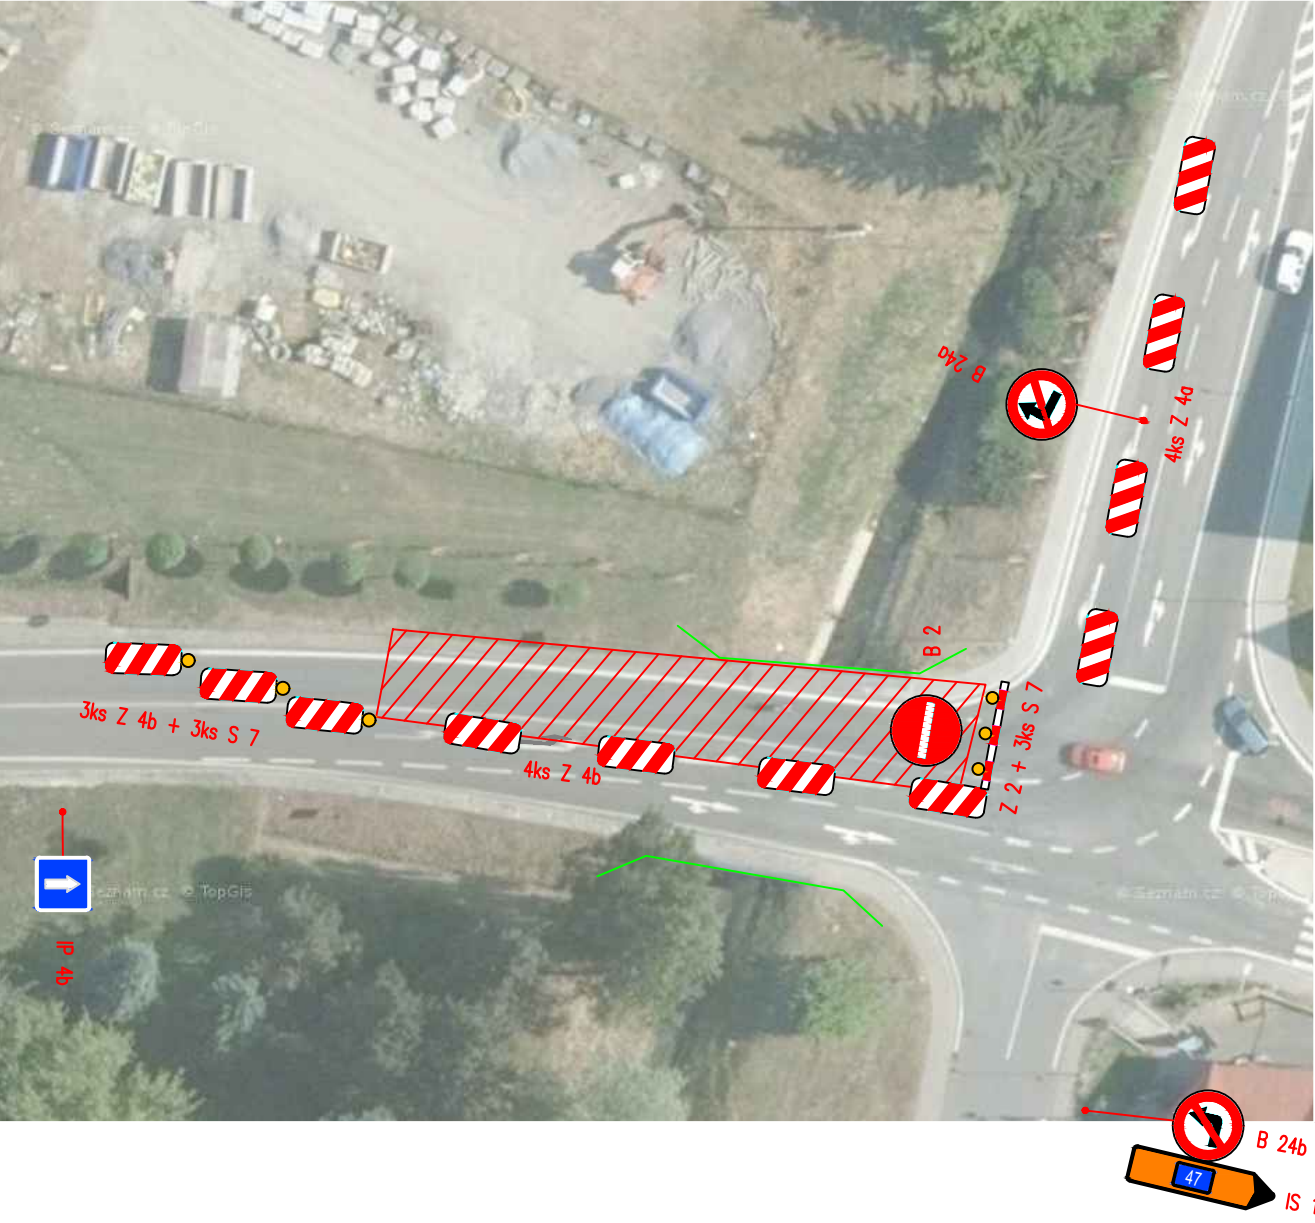


DETAIL 1 – FÁZE 1. 1:500




LEGENDA:

-  IS 11b PŘECHODNÉ DOPRAVNÍ ZNAČENÍ
-  IS 3d STÁVAJÍCÍ DOPRAVNÍ ZNAČENÍ
-  IS 3d DOČASNĚ ZRUŠENÉ STÁVAJÍCÍ DOPRAVNÍ ZNAČENÍ
-  PŘECHODNÉ VODOROVNÉ DOPRAVNÍ ZNAČENÍ
-  OBJÍZDNÁ TRASA ODŘY -> HRANICE

DETAIL 1 – FÁZE 2. 1:500

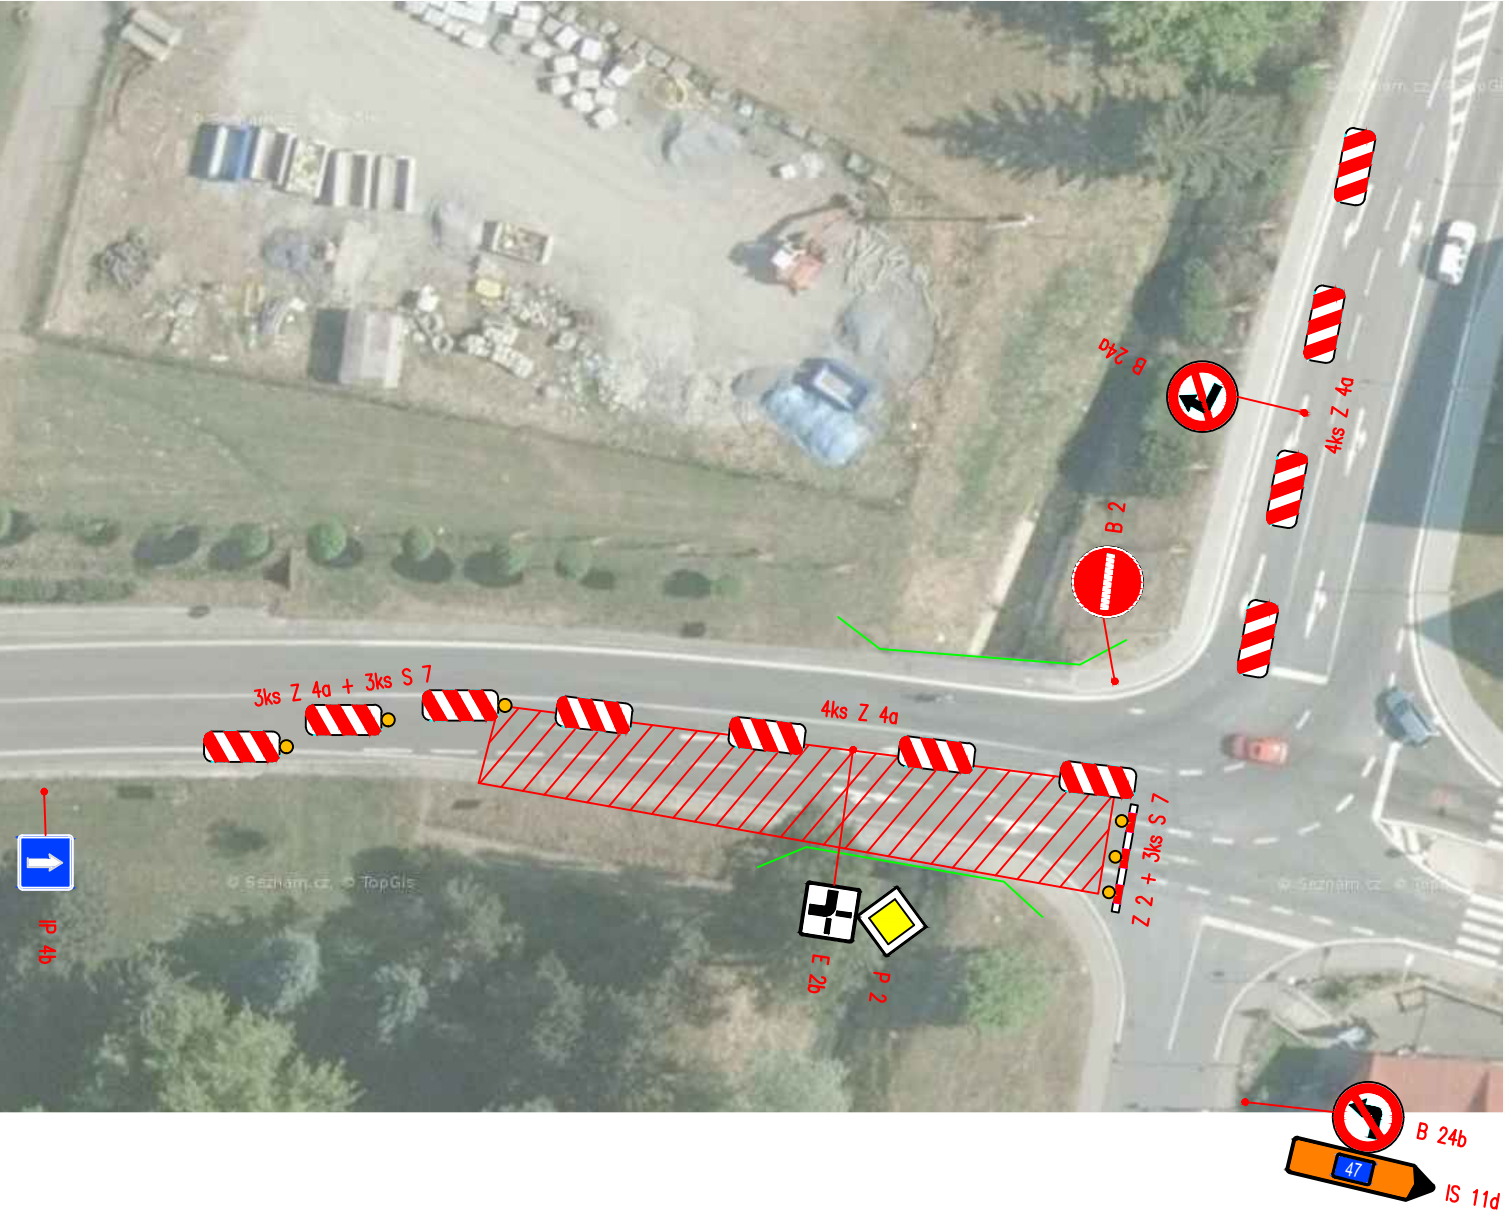



DETAIL 3

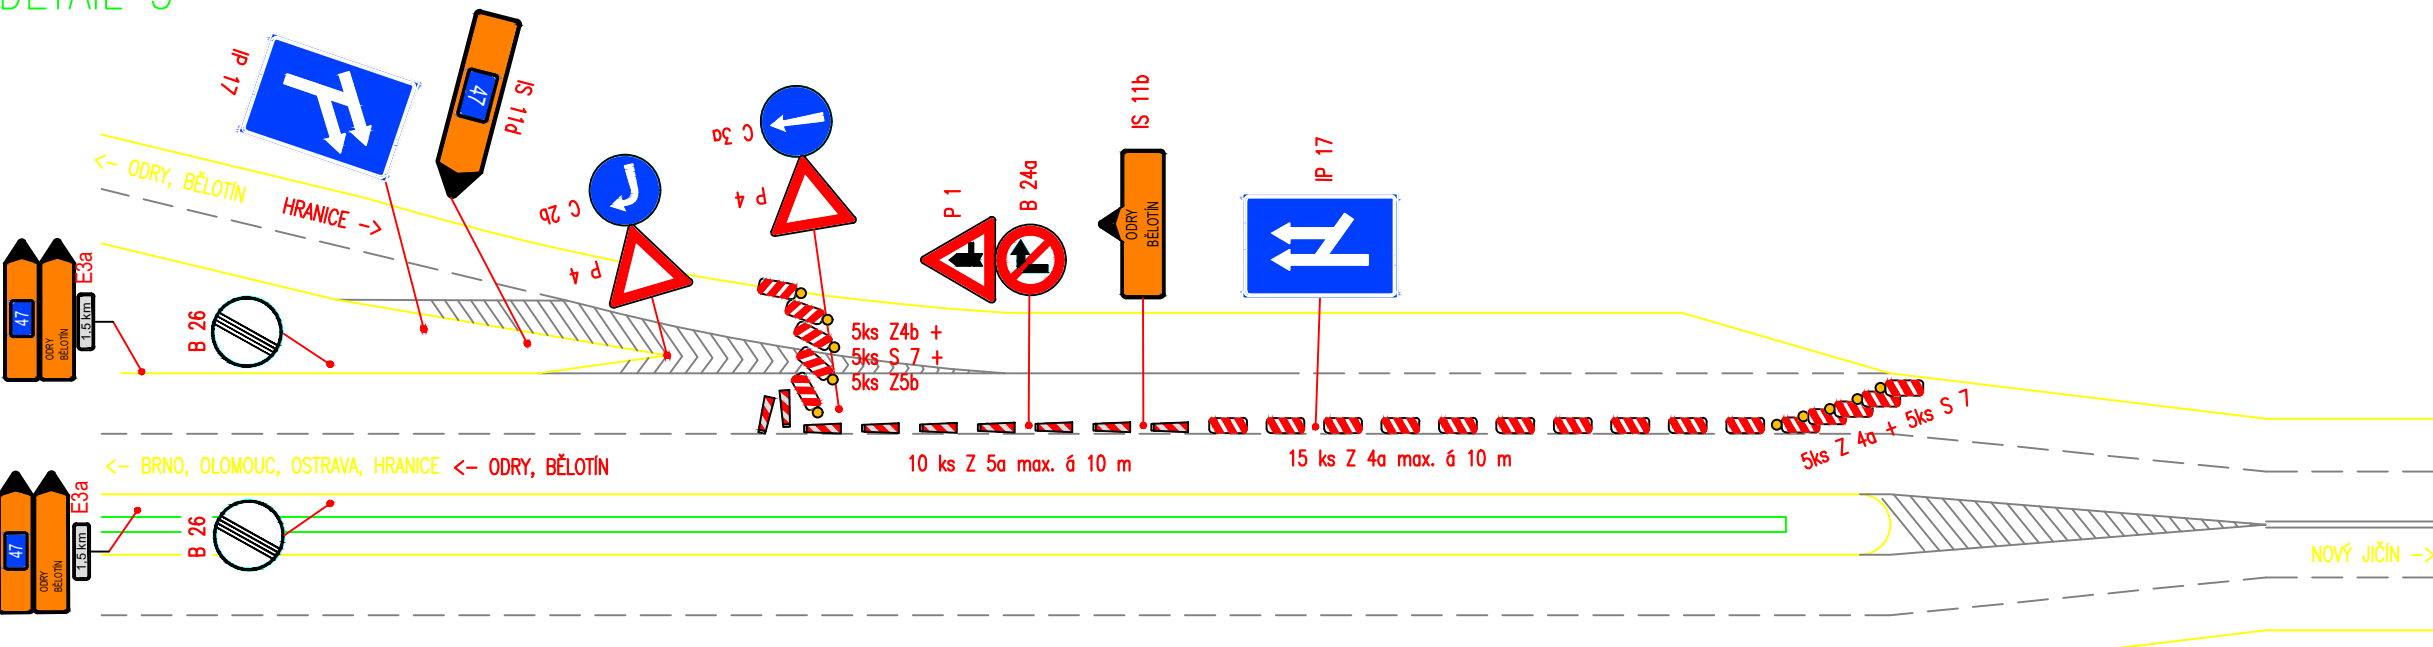

STANOVENO
KUOK 43454/2020
OPRAVA DOPRAVNÍHO ZNAČENÍ
HOSPODÁŘSTVÍ

Souhlasíme s přechodnou úpravou provozu, uzavírkou a objízdnou trasou. V souladu s ustanovením § 36 odst. 3 zák. č. 500/2004 Sb. Správního řádu se vzdáváme práva vyjádřit se k podkladům rozhodnutí.

Dopravní značení, které bude v rozporu s přechodným dopravním značením bude dočasně zakryto. Přechodné dopravní značení (dále PDZ) na silnicích I. třídy bude provedeno v základní velikosti folii tř. 2 (příp. tř. 3) a na pozemních komunikacích nižších tříd bude PDZ provedeno v základní velikosti folii tř. 1. PDZ bude osazeno dle TP 66.

 VYPRACOVAL	JANATA		 NVB LINE s.r.o. Cukrovka 716 768 21 Kvasice www.nvbline.cz vasut@nvbline.cz tel.: 775 414 531				
KONTROLOVAL							
INVESTOR	ŘSD ČR						
ZHOTOVITEL	REPONT s.r.o.						
STAVBA	SIL. I/47 BĚLOTÍN –OPRAVA MOSTU EV. Č. 47-046						
VÝKRES	SITUACE DOPRAVNÍHO OMEZENÍ						
PŘECHODNÁ ÚPRAVA PROVOZU			<table><tr><td>DATUM</td><td>9. 4. 2020</td></tr><tr><td>NAŠE ZN.</td><td>ZK-20-0188</td></tr></table>	DATUM	9. 4. 2020	NAŠE ZN.	ZK-20-0188
DATUM	9. 4. 2020						
NAŠE ZN.	ZK-20-0188						