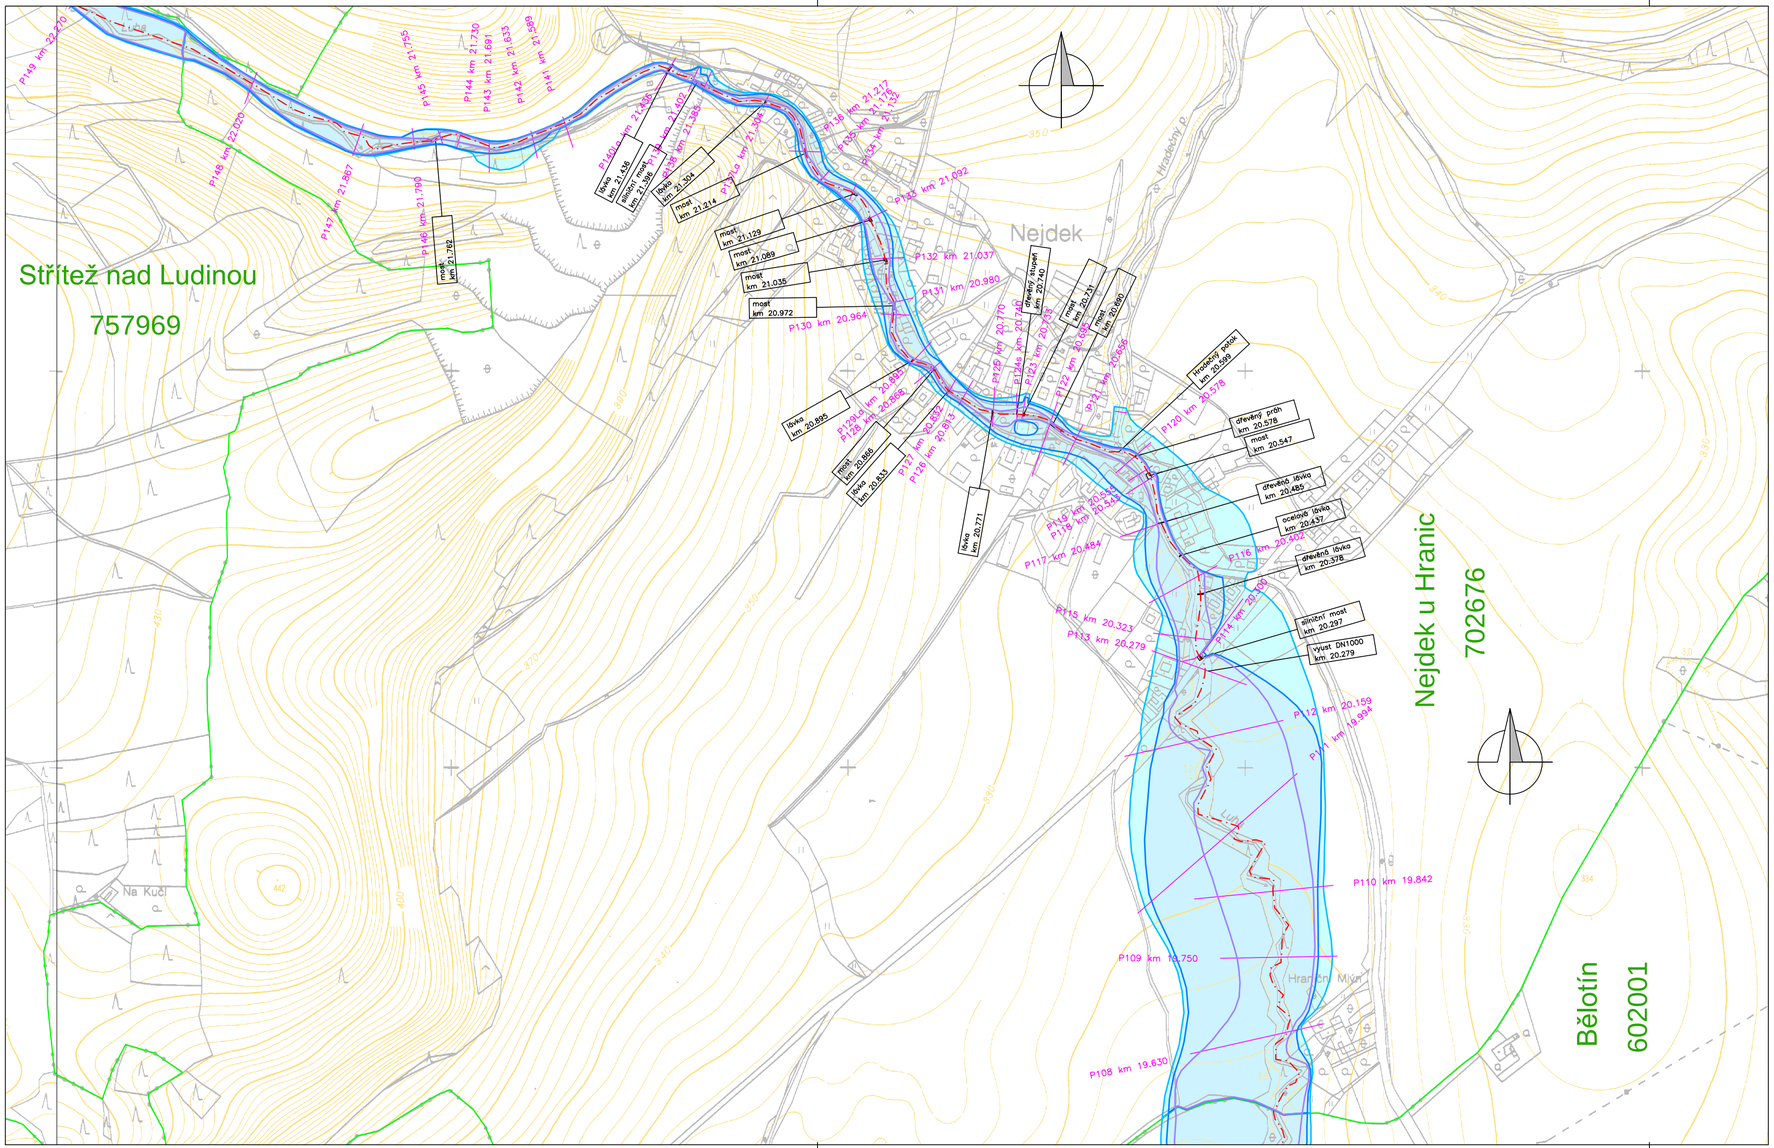

Legenda:

- osa vodního toku
- Q5 — záplavové území při Q5
- Q20 — záplavové území při Q20 – aktivní zóna
- Q100 — záplavové území při Q100
- P14 km 1.487 — zaměřené profily vodním tokem
- Bělotín 602001 — katastrální území

výškový systém Balt p.v.
souřadnicový systém JTSK

Povodí Odry, státní podnik oddělení projekce Varenská 49, 701 26 Ostrava 1 tel. 596 657 111	PROJEKTANT: Ing. P.Mravec ZODPOVĚDNÝ PROJEKTANT: Ing. P.Mravec VEDOUCÍ ODDĚLENÍ: Ing. J.Palovská VEDOUCÍ ODBORU: Ing. J.Skalník	SOUPRAVA DATUM: prosinec 2014
Záplavové území Luha km 9.120 – 27.600 Situace 3		POČET A4: 3 MĚŘÍTKO: 1:5000 STUPEŇ: studie ARCHIVNÍ ČÍSLO: 24/2014
INVESTOR: Povodí Odry, státní podnik		ČÍSLO PŘÍLOHY: 8.3.
OBEC: Nejdek	STAVEBNÍ ÚŘAD: Hranice	